


KABERLA-NÕMMIKU

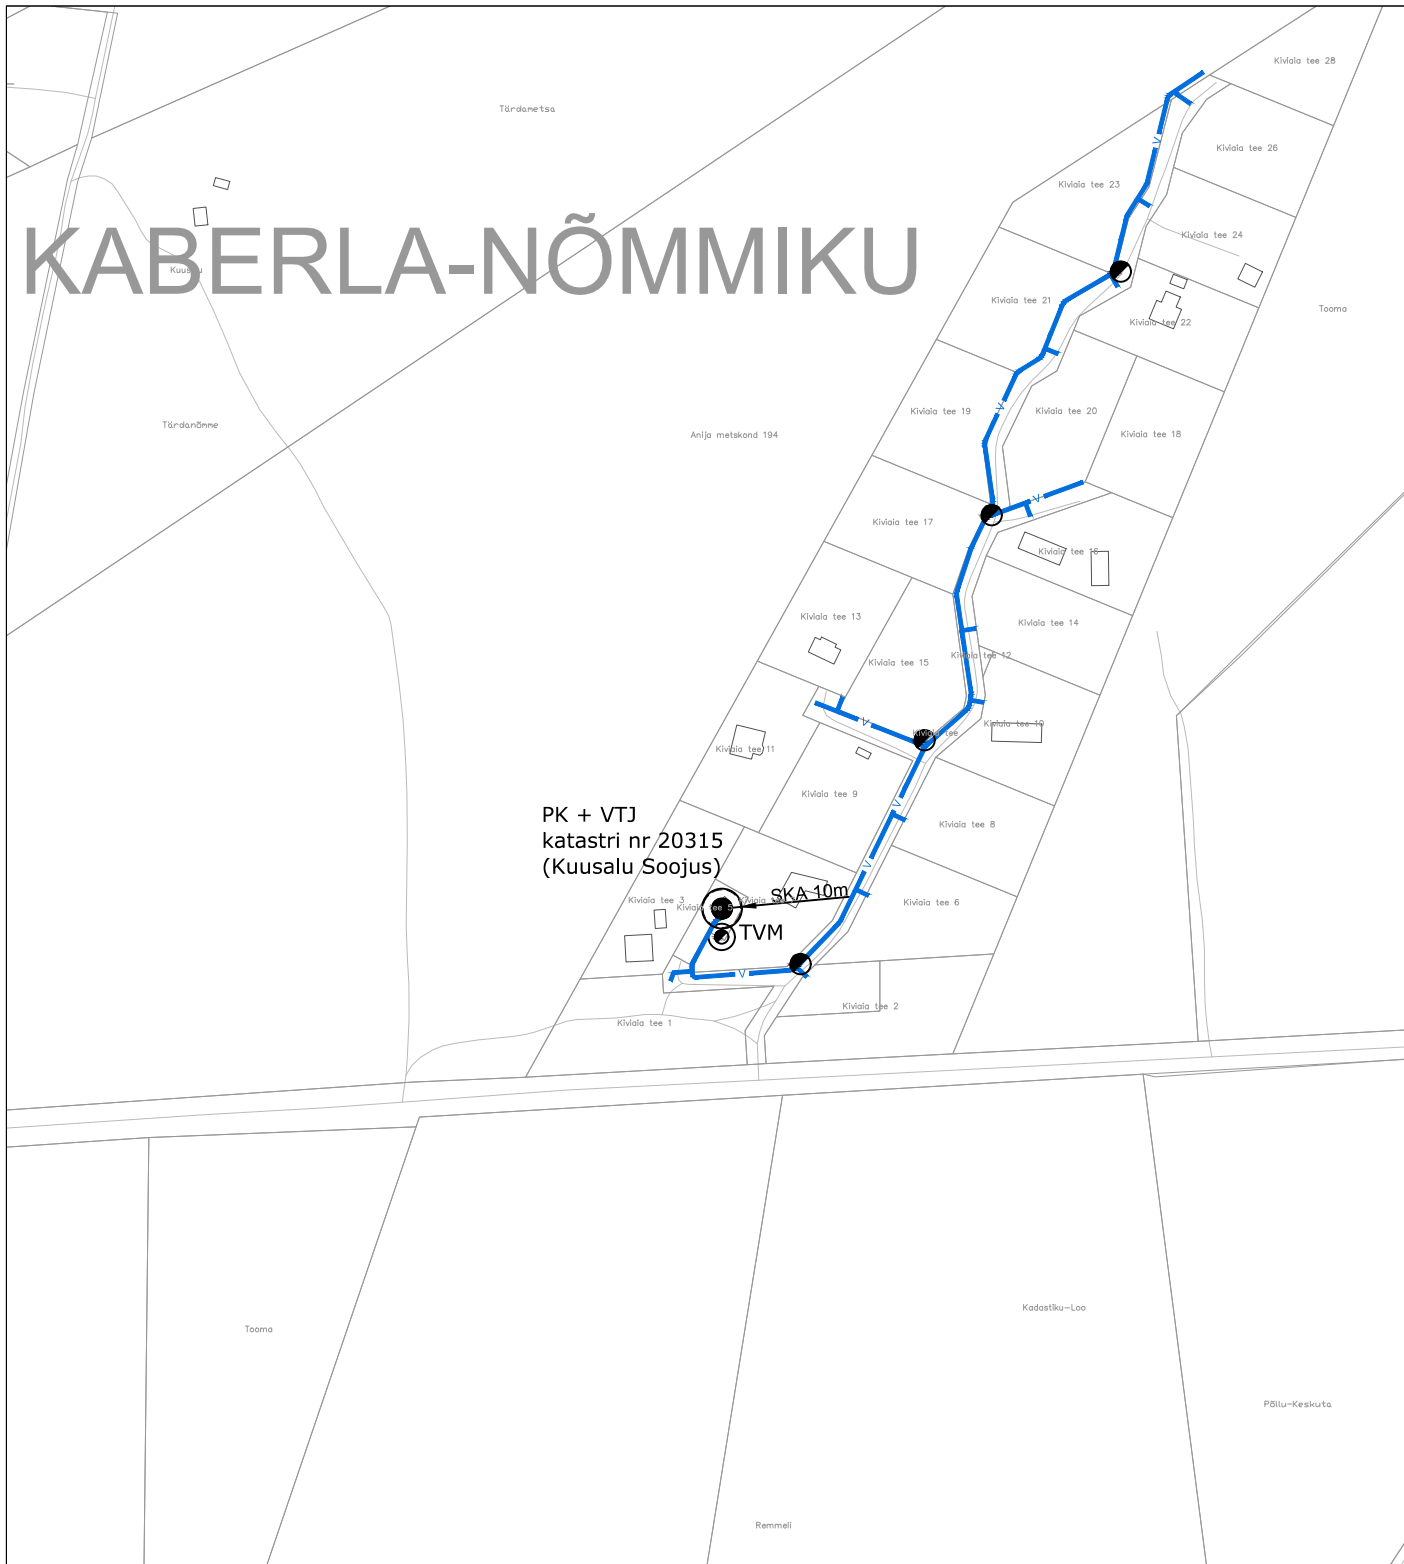

PK + VTJ
katastri nr 20315
(Kuusalu Soojus)

TINGMÄRGID

- olemasolev veetorustik
- planeeritav veetorustik (lühiajaline programm)
- olemasolev suurkaev-pumpla
- planeeritav tuletõrjevõrk (lühiajaline programm)

TÖÖ NR	OBJEKTI NR	STAADIUM	PROJEKTI OSA - JOONISE NR	MÕÖTKAVA / FORMAAT	PROJEKTIJUHT	Sven Otsmaa	
20240-0024	00	AK	1_05	1:4000 / A4	PROJEKTEERIJAS	Allan Kossas	
TÖÖ NIMETUS	Kuusalu valla ühisveevärgi ja -kanalisatsiooni arendamise kava aastateks 2020-2032						
ADDRESS	Kaberla-Nõmmiku küla, Kuusalu vald, Harjumaa					KUUPÄEV	18.02.2021
JOONISE NIMETUS	Kaberla-Nõmmiku küla ühisveevärgi ja -kanalisatsiooni skeem - olemasolev ja perspektiivne olukord					Kuusalu ÜVKA.dwg	
						SWECO Projekt AS Tel +372 674 4000 sweco@sweco.ee	

PRINDITUD: 18.02.2021

