


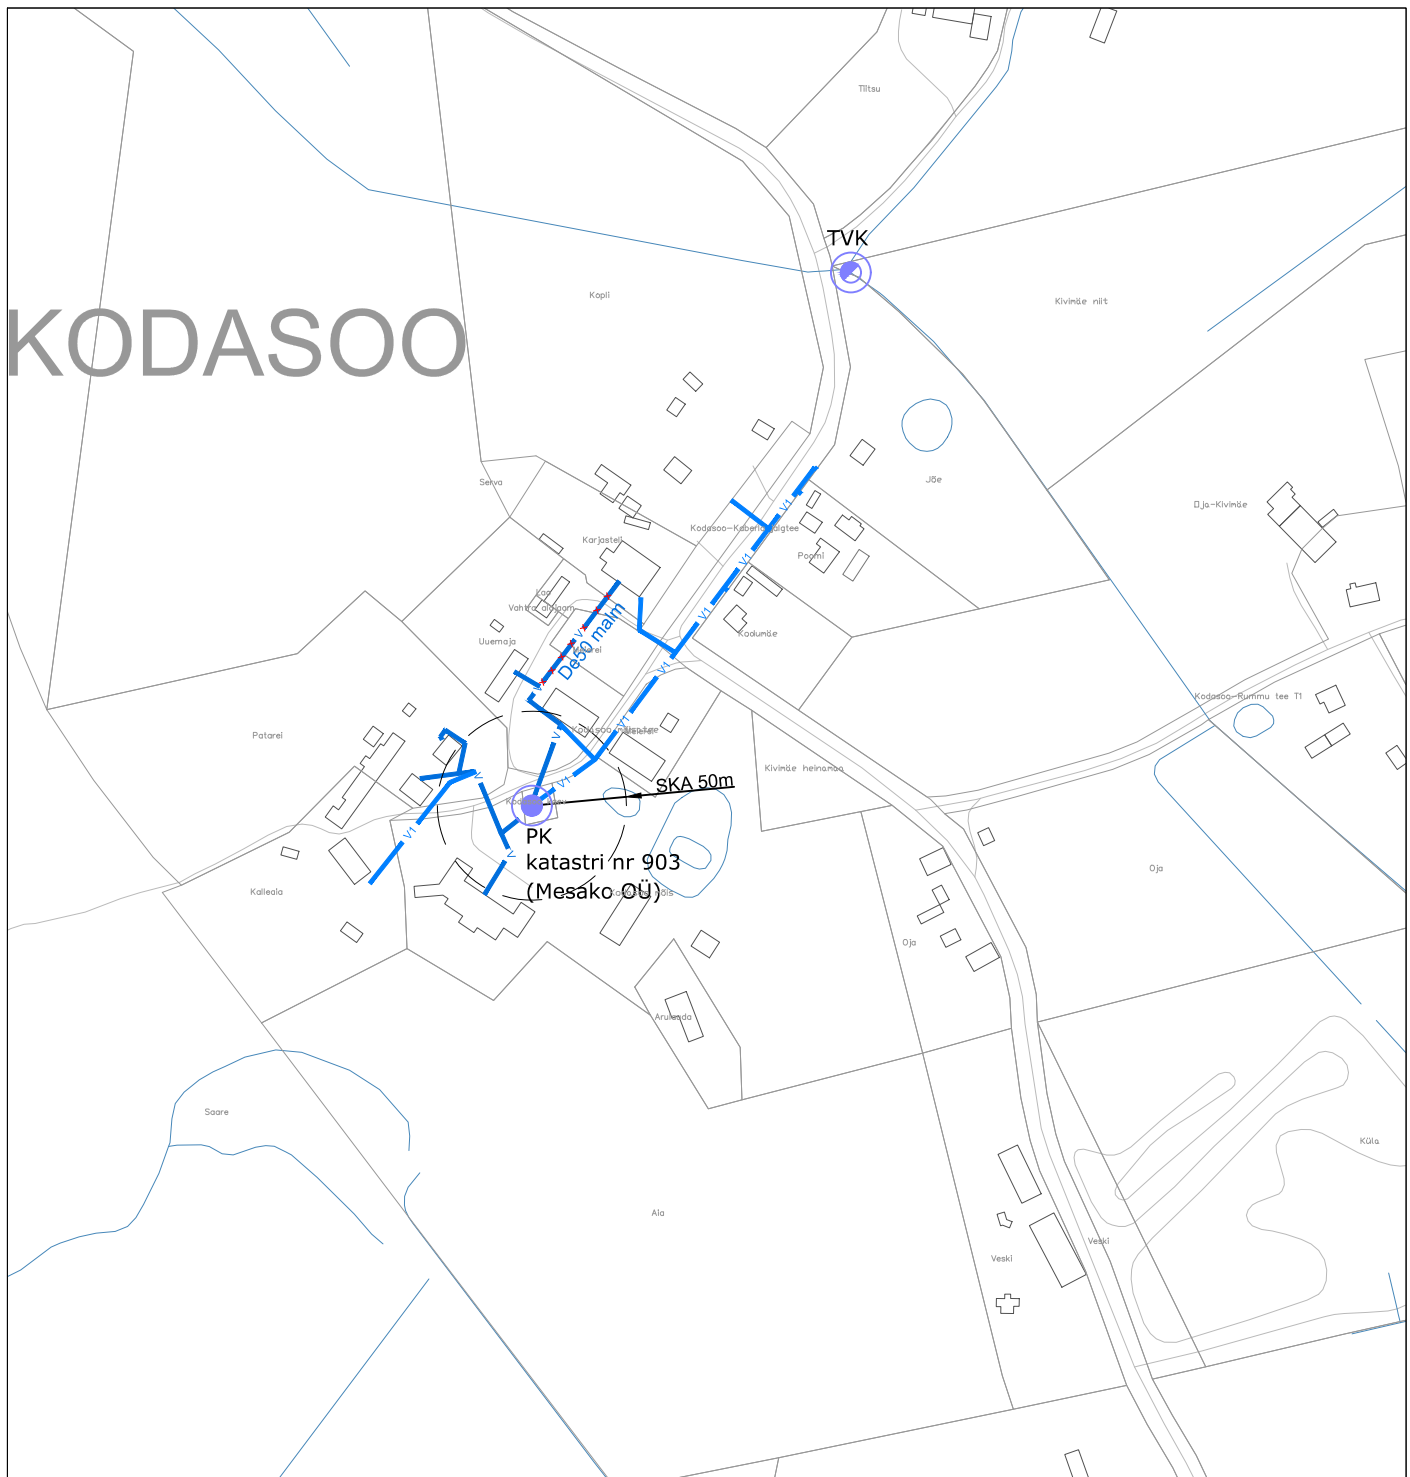













# KODASOO



## TINGMÄRGID

-   olemasolev veetorustik
-   planeeritav veetorustik (lühiajaline pr.)
-         likvideeritav torustik
-  rekonstrueeritav puurkaev-pumpla (lühiajaline programm)
-  rekonstrueeritav tuletõrjevveevõtukoht (lühiajaline programm)

TÖÖ NR	OBJEKTI NR	STAADIUM	PROJEKTI OSA - JOONISE NR	MÕÕTKAVA / FORMAAT	PROJEKTIJUHT	Sven Otsmaa	
20240-0024	00	AK	1_04	1:4000 / A4	PROJEKTEERIJAS	Allan Kossas	
TÖÖ NIMETUS	Kuusalu valla ühisveevärgi ja -kanalisatsiooni arendamise kava aastateks 2020-2032						
ADDRESS	Kodusoo küla, Kuusalu vald, Harjumaa					KUUPÄEV	18.02.2021
JOONISE NIMETUS	Kodusoo küla ühisveevärgi ja -kanalisatsiooni skeem - olemasolev ja perspektiivne olukord					Kuusalu ÜVKA.dwg	
						<b>SWECO Projekt AS</b> Tel +372 674 4000 sweco@sweco.ee	

PRINDITUD: 18.02.2021

