


TAMMISTU

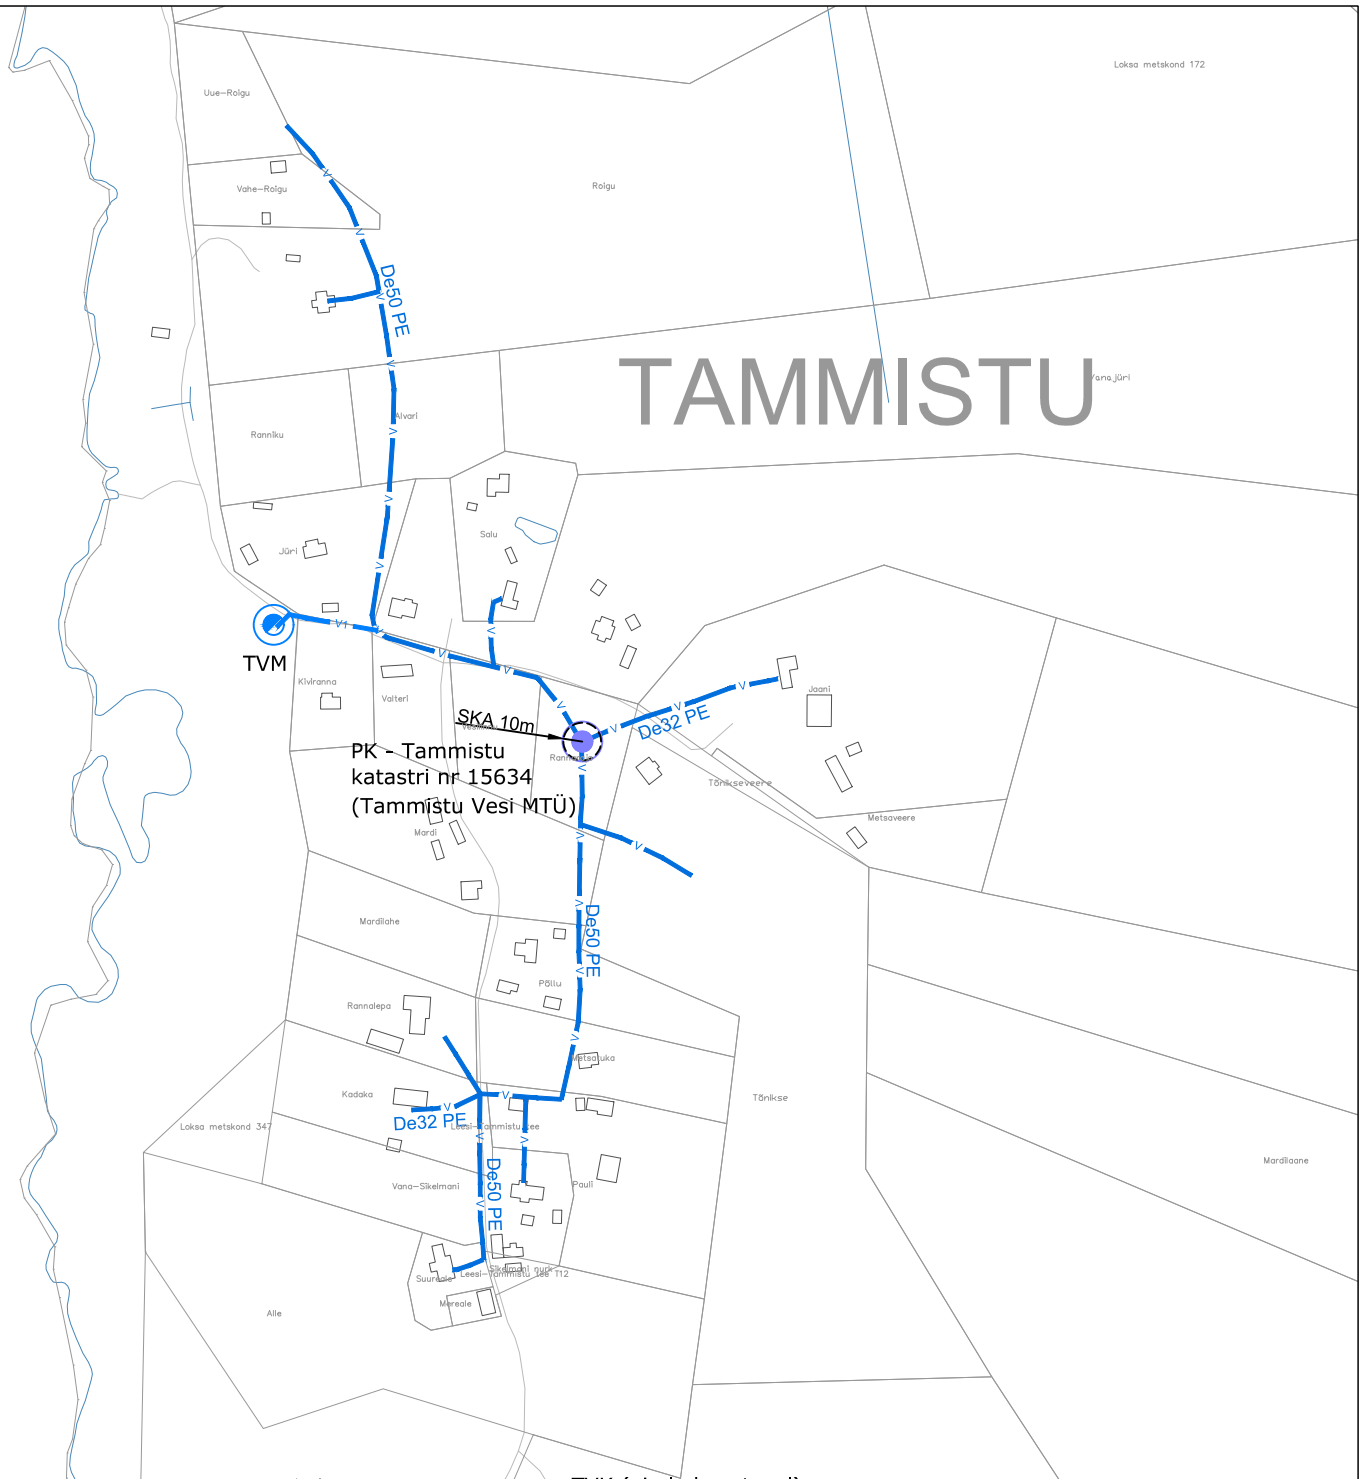

PK - Tammistu
katastri nr 15634
(Tammistu Vesi-MTÜ)

TINGMÄRGID



- olemasolev veetorustik
- planeeritav veetorustik
(lühiajaline programm)
- rekonstrueeritav puurkaev-pumpla
(lühiajaline programm)
- tuletõrjevõetukoht
- planeeritav tuletõrjevõetukoht
(lühiajaline programm)

TÖÖ NR	OBJEKTI NR	STAADIUM	PROJEKTI OSA - JOONISE NR	MÕÕTKAVA / FORMAAT	PROJEKTUJUHT	Sven Otsmaa	
20240-0024	00	AK	1_17	1:4000 / A4	PROJEKTEERIJAJA	Allan Kossas	
TÖÖ NIMETUS	Kuusalu valla ühisveevärgi ja -kanalisatsiooni arendamise kava aastateks 2020-2032						
ADDRESS	Tammistu küla, Kuusalu vald, Harjumaa					KUUPÄEV	18.02.2021
JOONISE NIMETUS	Tammistu küla ühisveevärgi ja -kanalisatsiooni skeem - olemasolev ja perspektiivne olukord						Kuusalu ÜVKA.dwg
						SWECO Projekt AS	
						Tel +372 674 4000	
						sweco@sweco.ee	