


# TINGMÄRGID

-  olemasolev veetorustik
-  planeeritav veetorustik (lühiajaline programm)
-  rekonstrueeritav veetorustik (lühiajaline programm)
-  olemasolev puurkaev-pumpla
-  rekonstrueeritav puurkaev-pumpla (lühiajaline programm)
-  kuja/sanitaarkaitseala
-  rekonstrueeritav tuletõrjeveevõtukoht (lühiajaline programm)
-  planeeritav tuletõrjeveemahuti (pikaajaline programm)

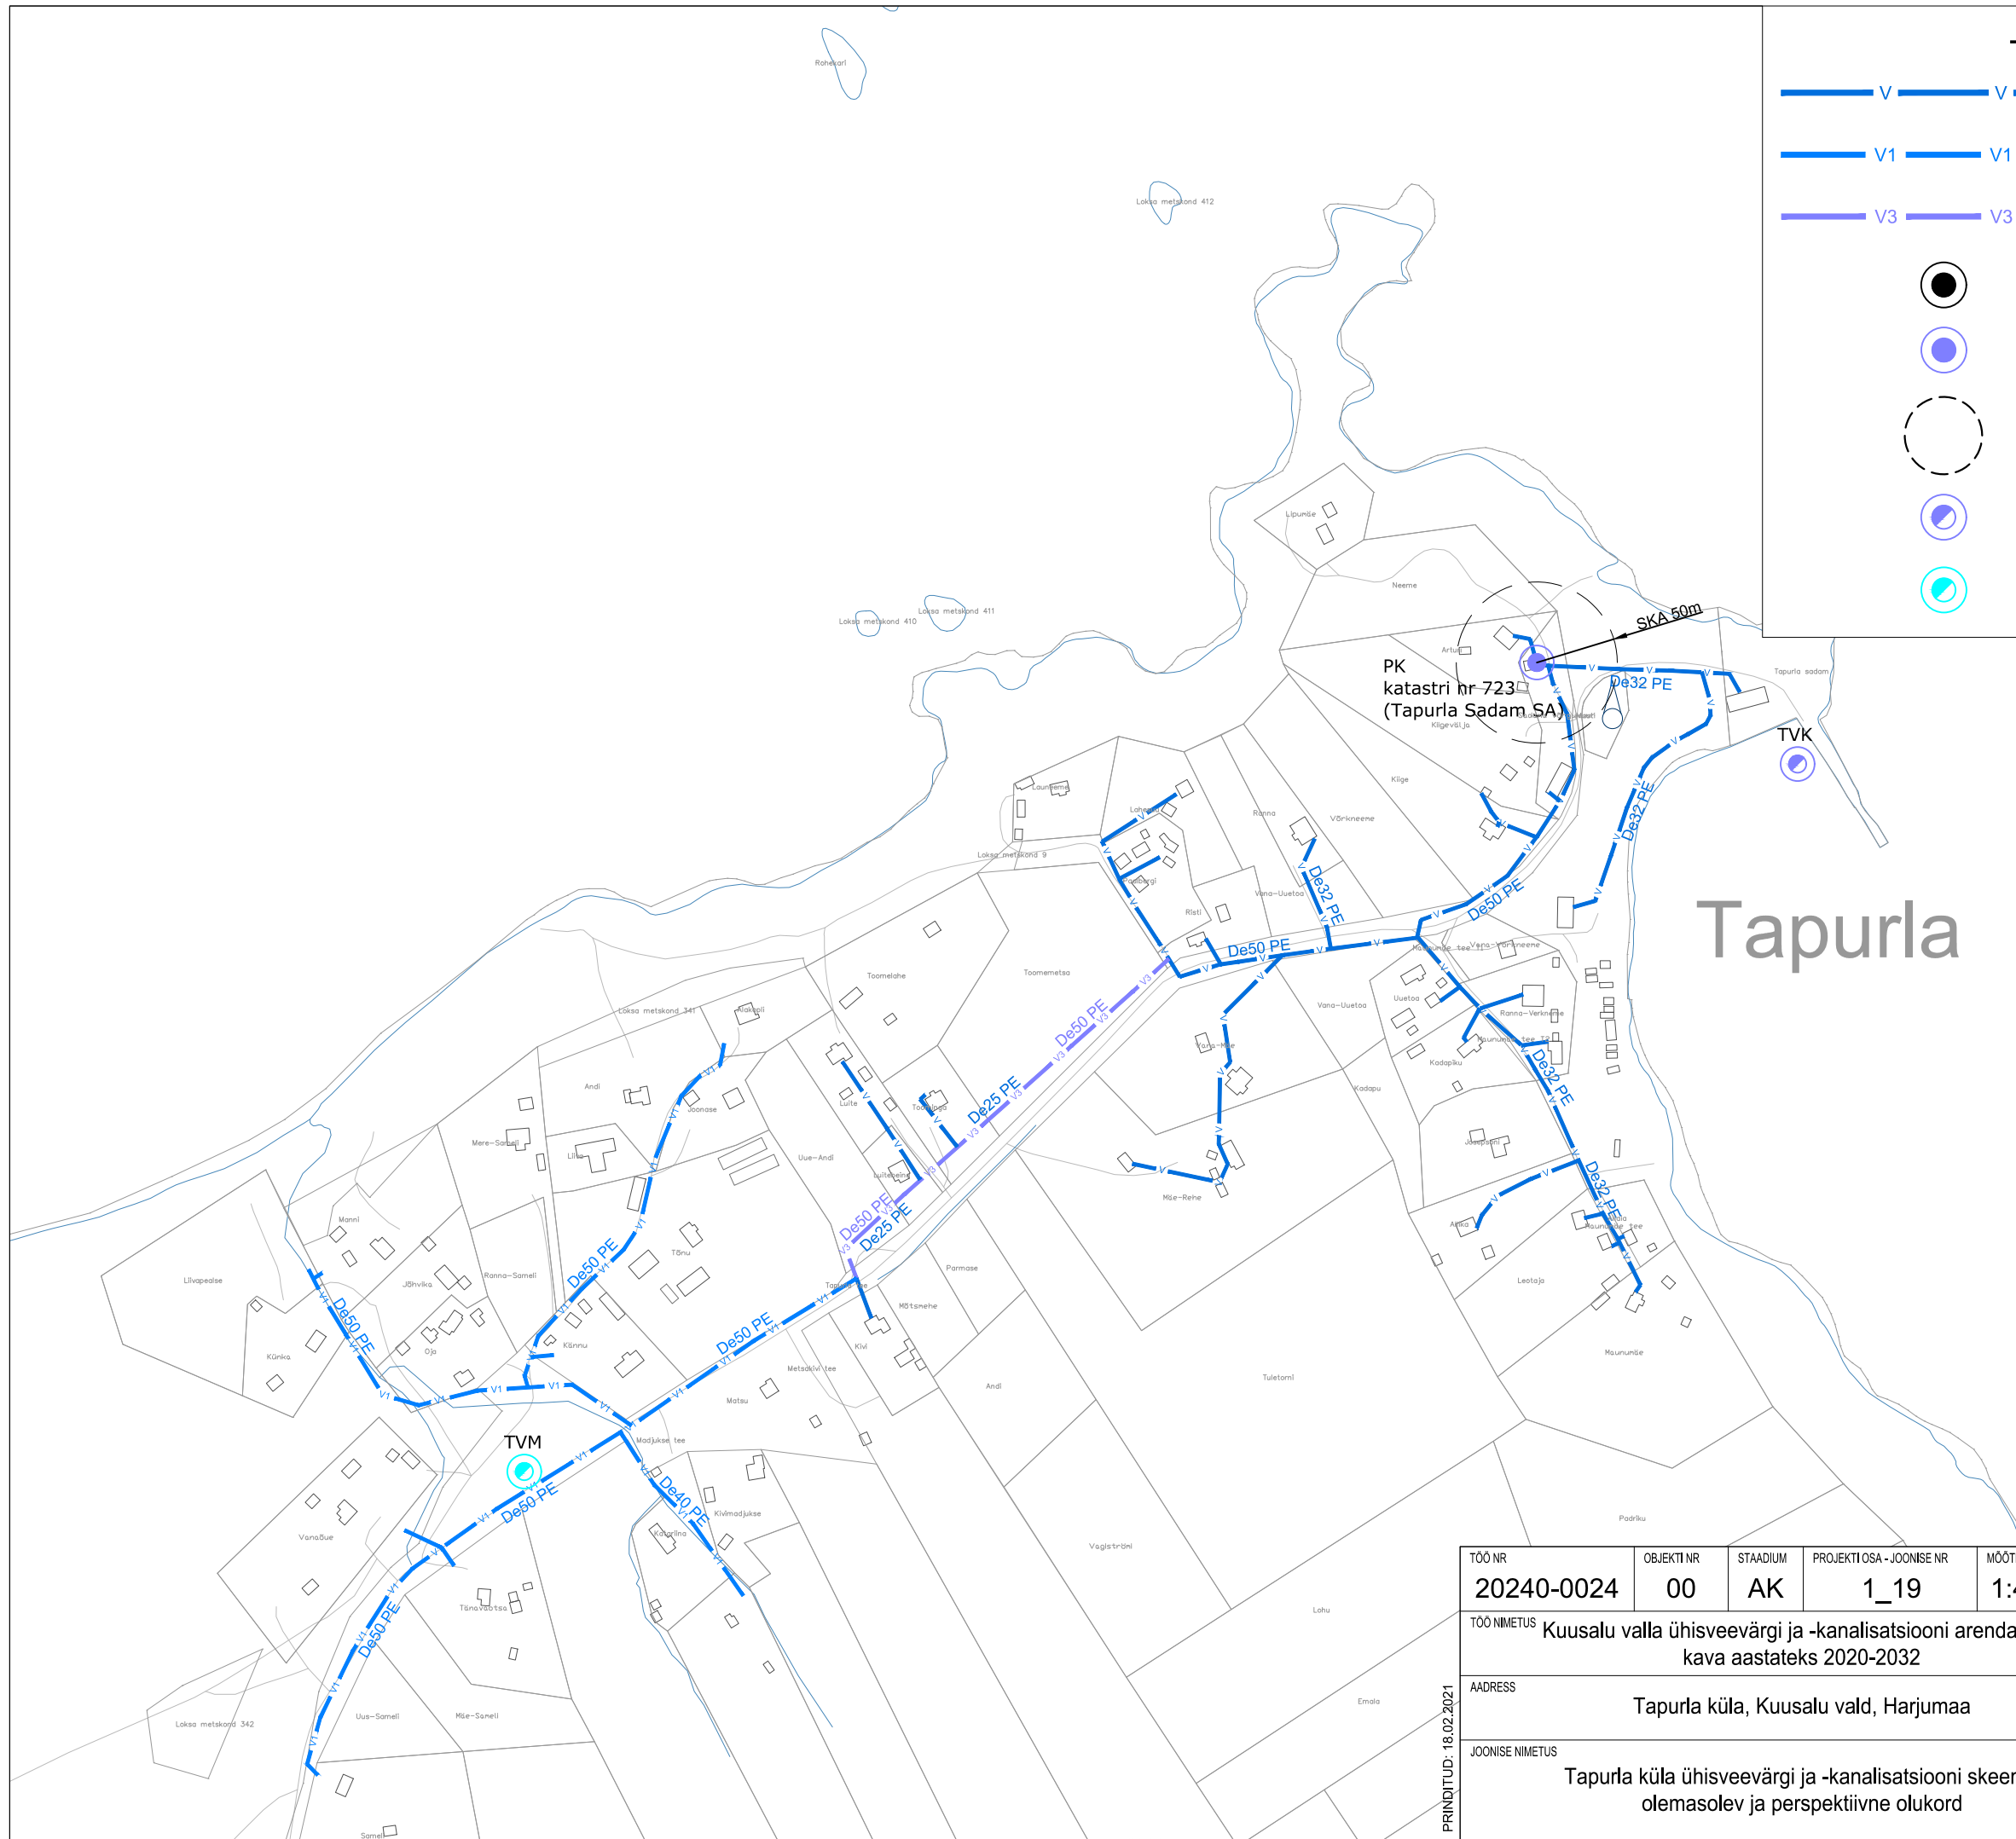

TÖÖ NR	OBJEKT NR	STADIUM	PROJEKTI OSA - JOONISE NR	MOOTKAVA / FORMAAT	PROJEKTIJUHT	Sven Otsmaa
20240-0024	00	AK	1_19	1:4000 / A3	PROJEKTEERIJAL	Allan Kossas
TÖÖ NIMETUS					Kuusalu valla ühisveevärgi ja -kanalisatsiooni arendamise kava aastateks 2020-2032	
ADDRESS					KUUPÄEV	18.02.2021
JOONISE NIMETUS					Kuusalu ÜVKA.dwg	
Tapurla küla ühisveevärgi ja -kanalisatsiooni skeem - olemasolev ja perspektiivne olukord					<b>SWECO Projekt AS</b> Tel +372 674 4000 sweco@sweco.ee	



PRINDITUD: 18.02.2021