









# UURI

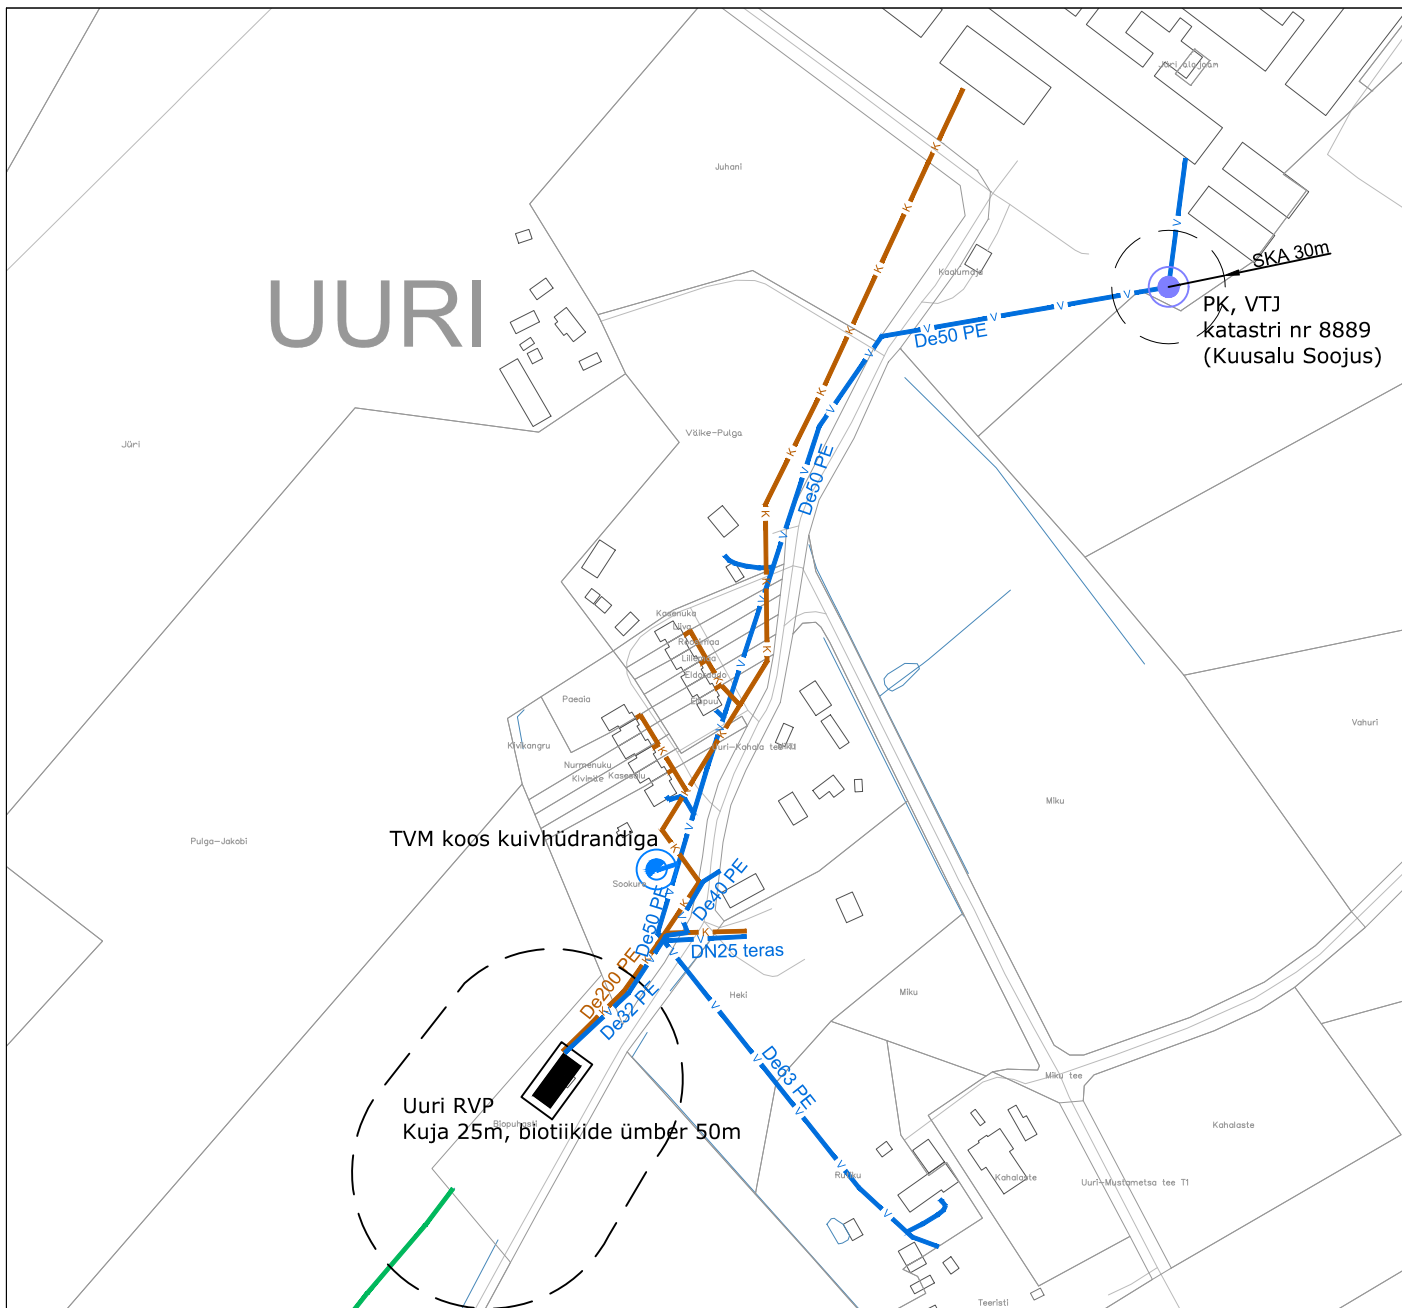

## TINGMÄRGID

-  olemasolev veetorustik
-  olemasolev isevoolne kanalisatsioonitorustik
-  olemasolev sademeveekraav
-  planeeritav veetorustik (lühiajaline pr)
-  rekonstrueeritav puurkaev-pumpla (lühiajaline programm)
-  kuja/sanitaarkaitseala
-  planeeritav tuletõrjevemaht (lühiajaline programm)

TÖÖ NR	OBJEKTI NR	STADIUM	PROJEKTI OSA - JOONISE NR	MÕÕTKAVA / FORMAAT	PROJEKTIJUHT	Sven Otsmaa	
20240-0024	00	AK	1_09	1:4000 / A4	PROJEKTEERIJAL	Allan Kossas	
TÖÖ NIMETUS	Kuusalu valla ühisveevärgi ja -kanalisatsiooni arendamise kava aastateks 2020-2032						
ADDRESS	Uuri küla, Kuusalu vald, Harjumaa					KUUPÄEV	18.02.2021
JOONISE NIMETUS	Uuri küla ühisveevärgi ja -kanalisatsiooni skeem - olemasolev ja perspektiivne olukord					Kuusalu ÜVKA.dwg	
						<b>SWECO Projekt AS</b> Tel +372 674 4000 sweco@sweco.ee	



PRINDITUD: 18.02.2021