

Andineeme küla

Põllu
35203:001:1090
Maatulundusmaa

Metsa
35203:001:0063
Maatulundusmaa



pos. nr.	adress	krundi planeeritud sihtstarve	krundi planeeritud suurus m ²	moodustatakse krundist	liidetavate- / liitumisele osade suurus m ²	osade serine sihtstarve
01	1	EP100	60622	Karu	+13483	M 100
				Kopra	+14177	M 100
				Silli	+15760	M 100
				Jänese	+17202	M 100

ANDMED KRUNDIDE MOODUSTAMISEKS

pos. nr	krundi planeeritud adress	krundi planeeritud suurus (m ²)	hooneite suurus (m ²)	hooneite arv	hooneite kõrgus m	KRUNDIDE EHTTUSÕIGUS JA PIIRANGUD		Märksused
						Maas siht- ostarve	Maas siht- ostarve klass	
01	niimi	60622	260	2/8	2	EP100	E100	TP 2
							E100	Z2



Maas sihtstarve detailplaneeringu liides: E - elanumaa

TINGMÄRGID

- Planeeritava ala piir
- Küla piir
- Kinnistu piir
- Kinnistu nimi
- Karu
- 35203:001:0203 Maatulundusmaa
- Katastriliksuse tunnus
- Sihtstarve
- Krundi piiri ettepanek
- Olev kõrghaljastus
- Olev killustikkattega tee
- Olev kraav
- III kategooria keskkonnakaitseks objektid
- Planeeritav sissepääs krundile
- Planeeritav hoonealusala
- Planeeritavad hooned
- Planeeritavad õueteed
- Planeeritavpuurkaev (sanitaarkaitseala 50m ääres)
- Planeeritav prügicontainerite ala

PLANEERITAVA ALA NÄITAJAD

Planeeritava ala suurus	7,1 ha
Planeeritav krundide arv	1
Planeeritavate krundide kogupind	60622 m ²
Krundid max täisheitus	0,4 %

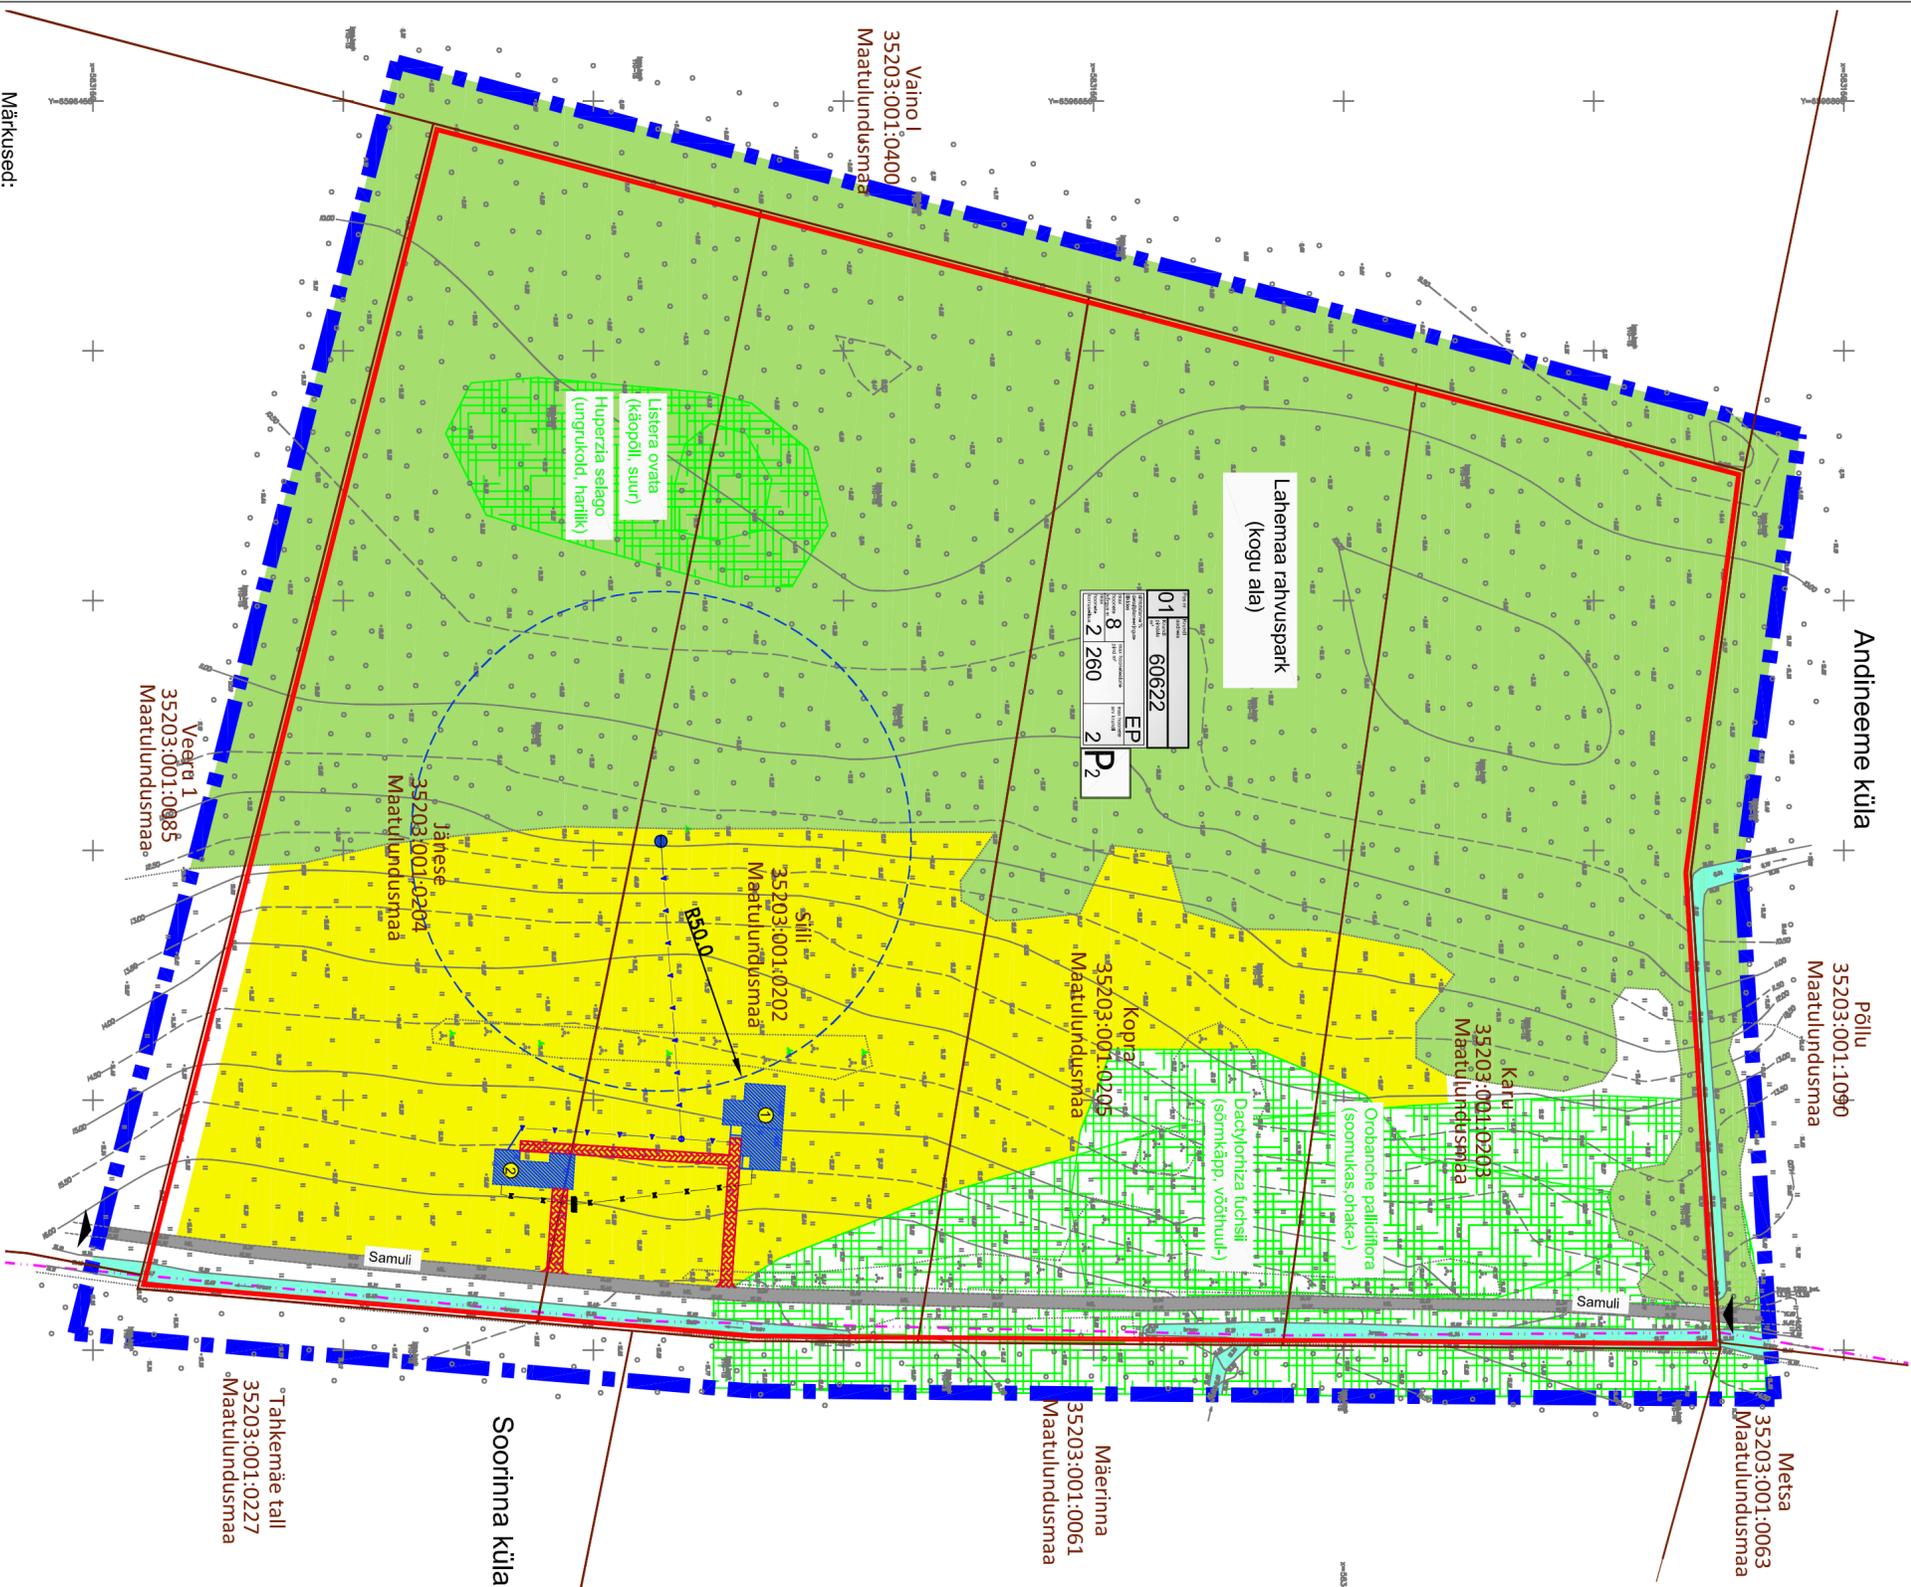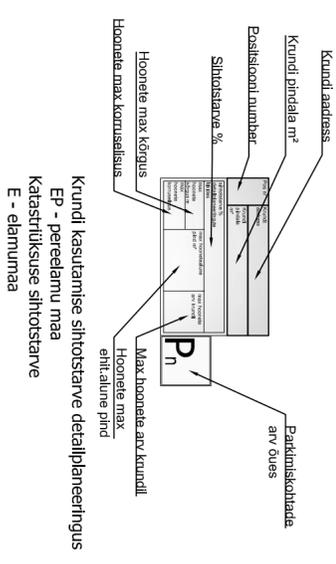

Märksused:

1. Topo-geodeetilise alusplaani on kasutatud TUVAR EHTTUS OÜ poolt koostatud maa-ala plaani. Töö nr. G-074 august 2011.a.
2. Koordinaadid L-EST süsteemis, kõrgused Balti süsteemis.

Hertnik

Reg.Nr. 10100151, Projekt.Reg.Nr. EEP001475

Hertnik OÜ Pärnu mnt 482-5, Tallinn	Staadium	Mõeti	Leht
www.hertnik.ee	DP	1:1000	4
Projekti nimi: Karu, Kopra, Silli ja Jänese maauksuste detailplaneering	Arhitekt	A. Tiidema	
Juonits Põhjoonis	Juhataja	A. Tiitsmann	