


# SIIMU 2 KINNISTU DETAILPLANEERING

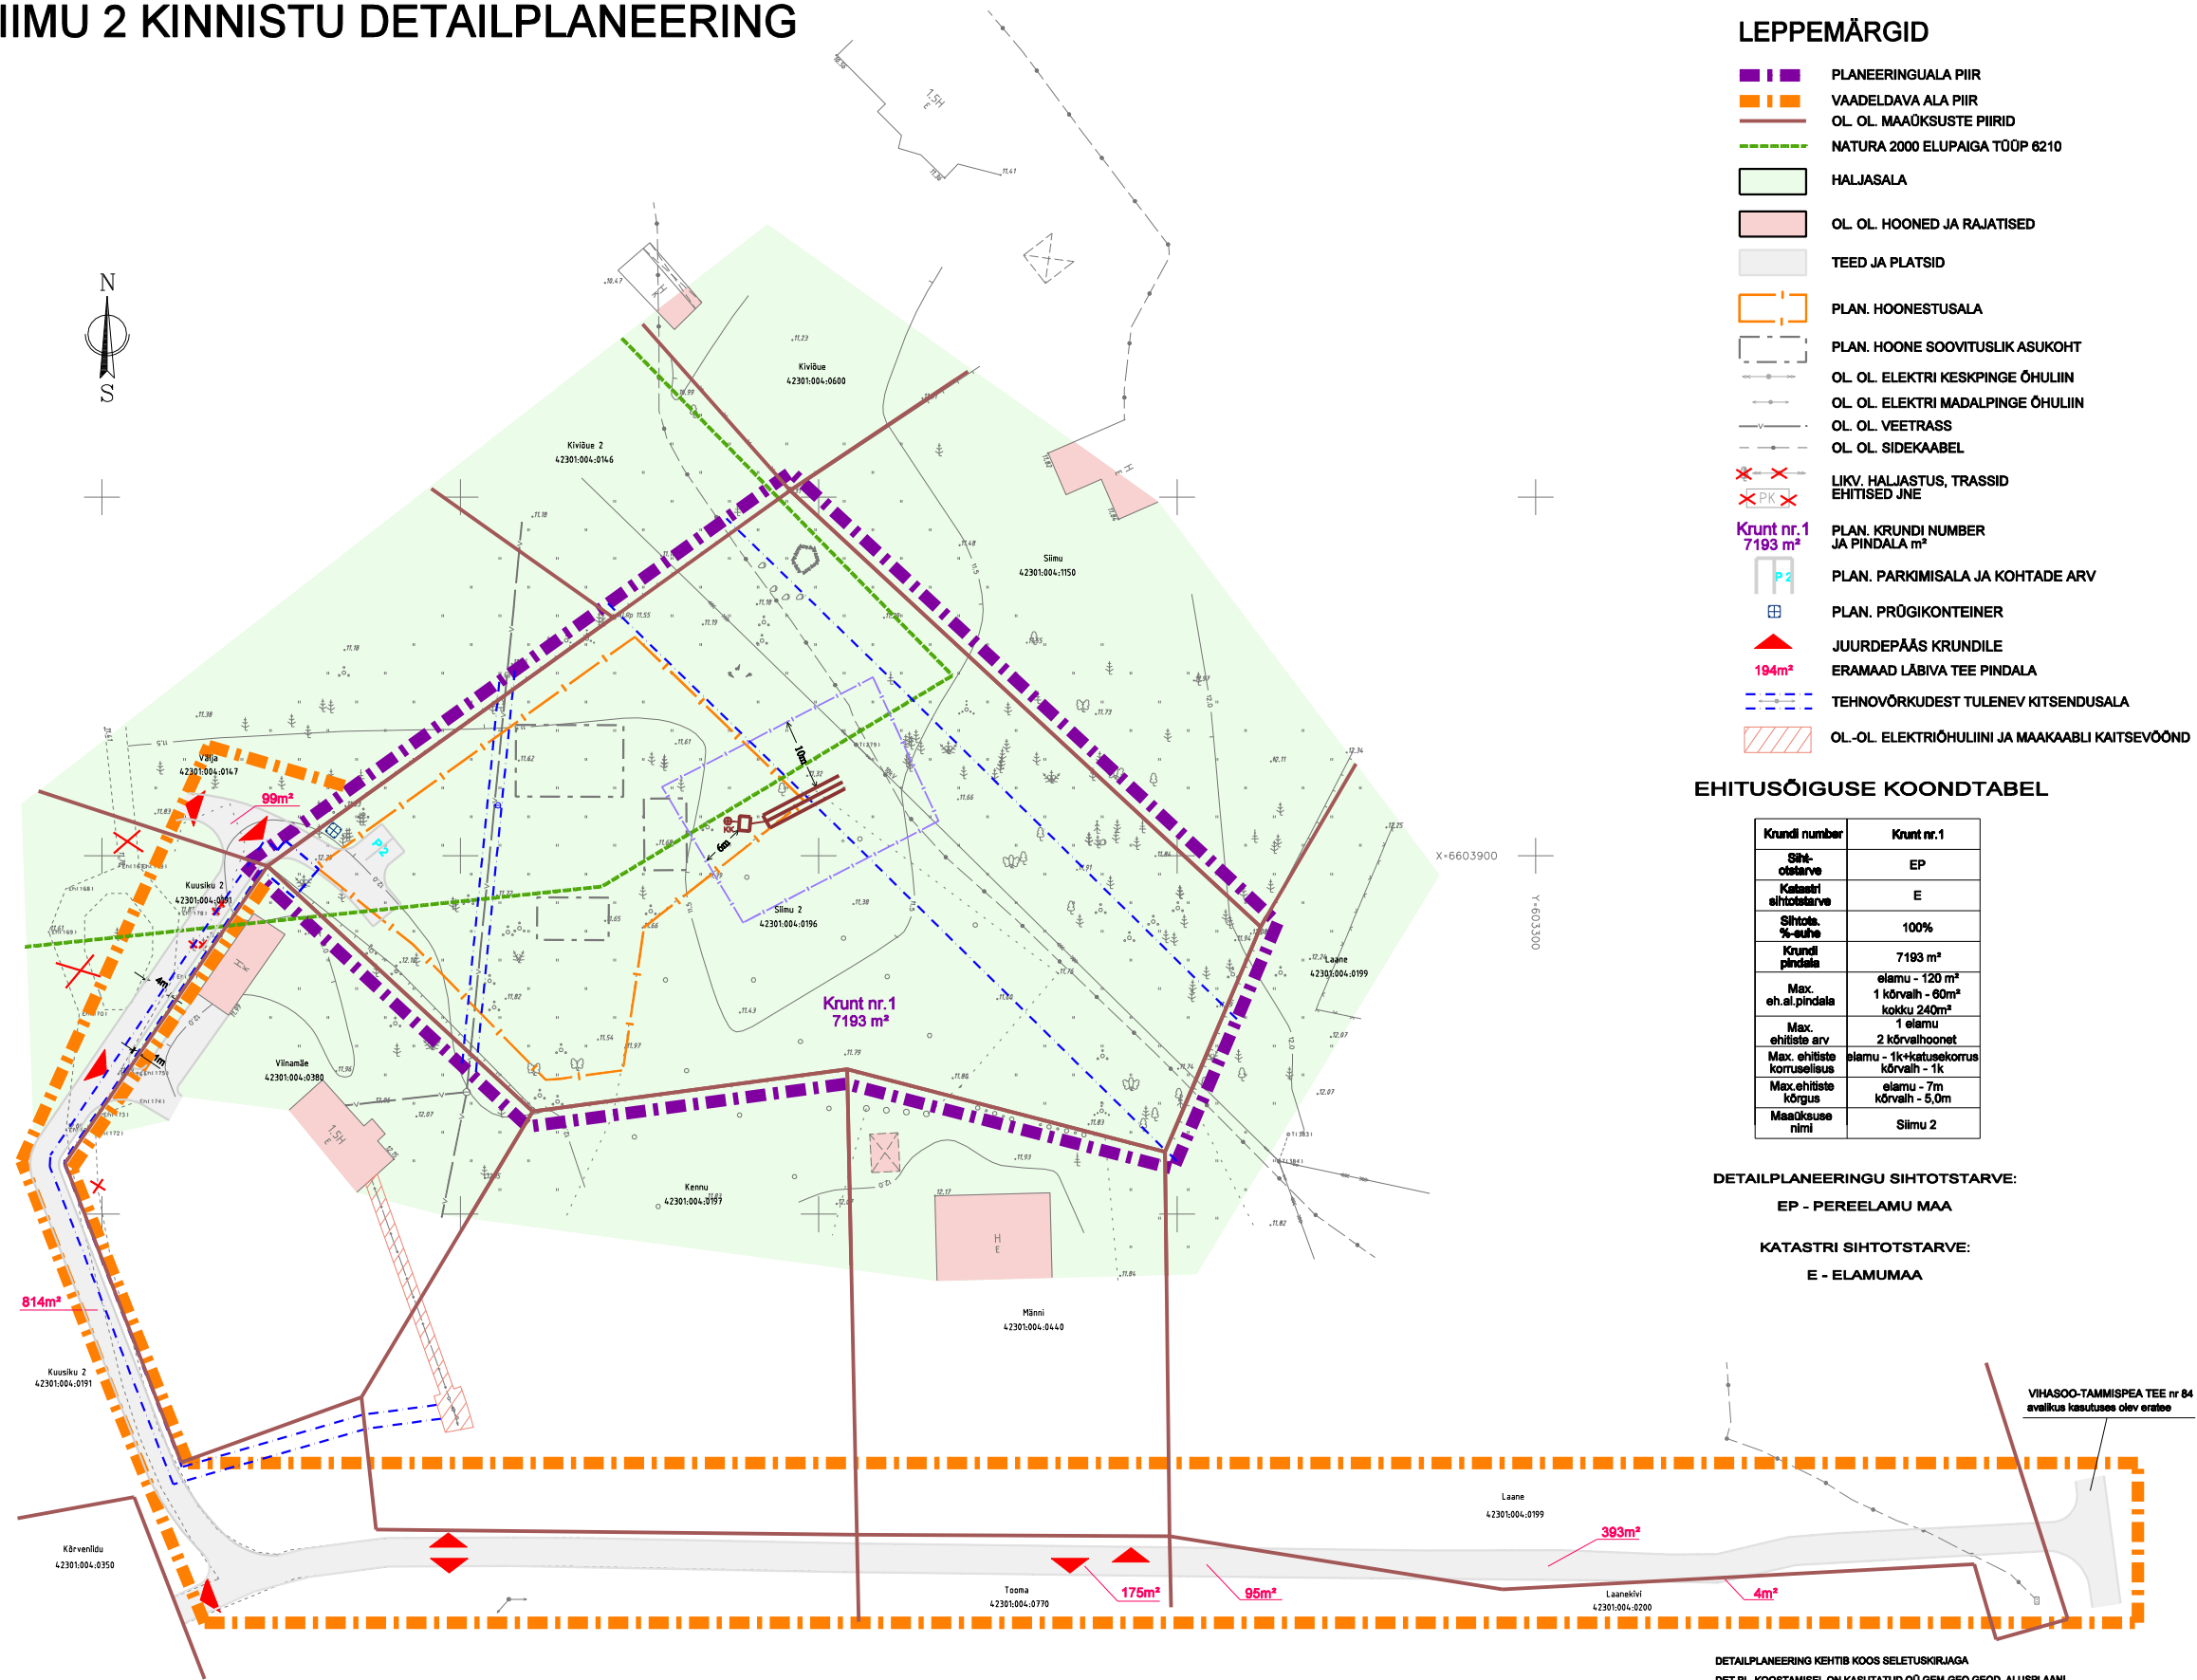

- ### LEPPEMÄRGID
- PLANEERINGUALA PIIR
  - VAADELDAVA ALA PIIR
  - OL. OL. MAAÜKSUSTE PIIRID
  - NATURA 2000 ELUPAIGA TÕOP 6210
  - HALJASALA
  - OL. OL. HOONED JA RAJATISED
  - TEED JA PLATSID
  - PLAN. HOONESTUSALA
  - PLAN. HOONE SOOVITUSLIK ASUKOHT
  - OL. OL. ELEKTRI KESKPINGE ÕHULIIN
  - OL. OL. ELEKTRI MADALPINGE ÕHULIIN
  - OL. OL. VEETRASS
  - OL. OL. SIDEKAABEL
  - X LIKV. HALJASTUS, TRASSID EHTITISED JNE
  - K **Krunt nr. 1**  
7193 m<sup>2</sup> PLAN. KRUNDI NUMBER JA PINDALA m<sup>2</sup>
  - PLAN. PARKIMISALA JA KOHTADE ARV
  - PLAN. PRÜGIKONTEINER
  - ▲ JUURDEPÄAS KRUNDILE  
194m<sup>2</sup> ERAMAAD LÄBIVA TEE PINDALA
  - TEHNOVÕRKUDEST TULENEV KITSENDUSALA
  - OL-OL. ELEKTRIÕHULIINI JA MAAKAABLI KAITSEVÕOND

### EHTISÕIGUSE KOONDTABEL

Krundi number	Krunt nr. 1
Sihtotstarve	EP
Katastri sihtotstarve	E
Sihtala %-suhe	100%
Krundi pindala	7193 m <sup>2</sup>
Max. eh.al.pindala	elamu - 120 m <sup>2</sup> 1 kõrvalh - 60m <sup>2</sup> kokku 240m <sup>2</sup>
Max. ehitiste arv	2 kõrvalhoonet
Max. ehitiste korraldus	elamu - 1k+katusekorus kõrvalh - 1k
Max.ehitiste kõrgus	elamu - 7m kõrvalh - 5,0m
Maaüksuse nimi	Siimu 2

DETAILPLANEERINGU SIHTOTSTARVE:

EP - PEREELAMU MAA

KATASTRI SIHTOTSTARVE:

E - ELAMUMAA

DETAILPLANEERING KEHTIB KOOS SELETUSKIRJAGA

DET.PL. KOOSTAMISEL ON KASUTATUD OÜ GEM-GEO GEOD. ALUSPLAANI

<b>OO PROJEKTEERIMIS- KESKUS</b>  Tallinn aadressil 44214 RAKVERE projektteerimis@oo.ee tel nr 534 4844, 53 5022 00 KETTER registr.nr. EE000183	<b>SIIMU 2 KINNISTU DETAILPLANEERING</b>	
	Asukoht: HARJUMAA KUUSALU VALD TAMMISPEA KÜLA	
Tallinn aadressil 44214 RAKVERE projektteerimis@oo.ee tel nr 534 4844, 53 5022 00 KETTER registr.nr. EE000183	Tallinn aadressil Kuusalu Vallikaitse	Töö nr. 150/0311 Mõõtkava 1/500 Kuupäev 10/09/2010 Staad. DP Leht 1
Juhataja R. Elvi	DETAILPLAAN	