














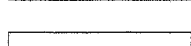

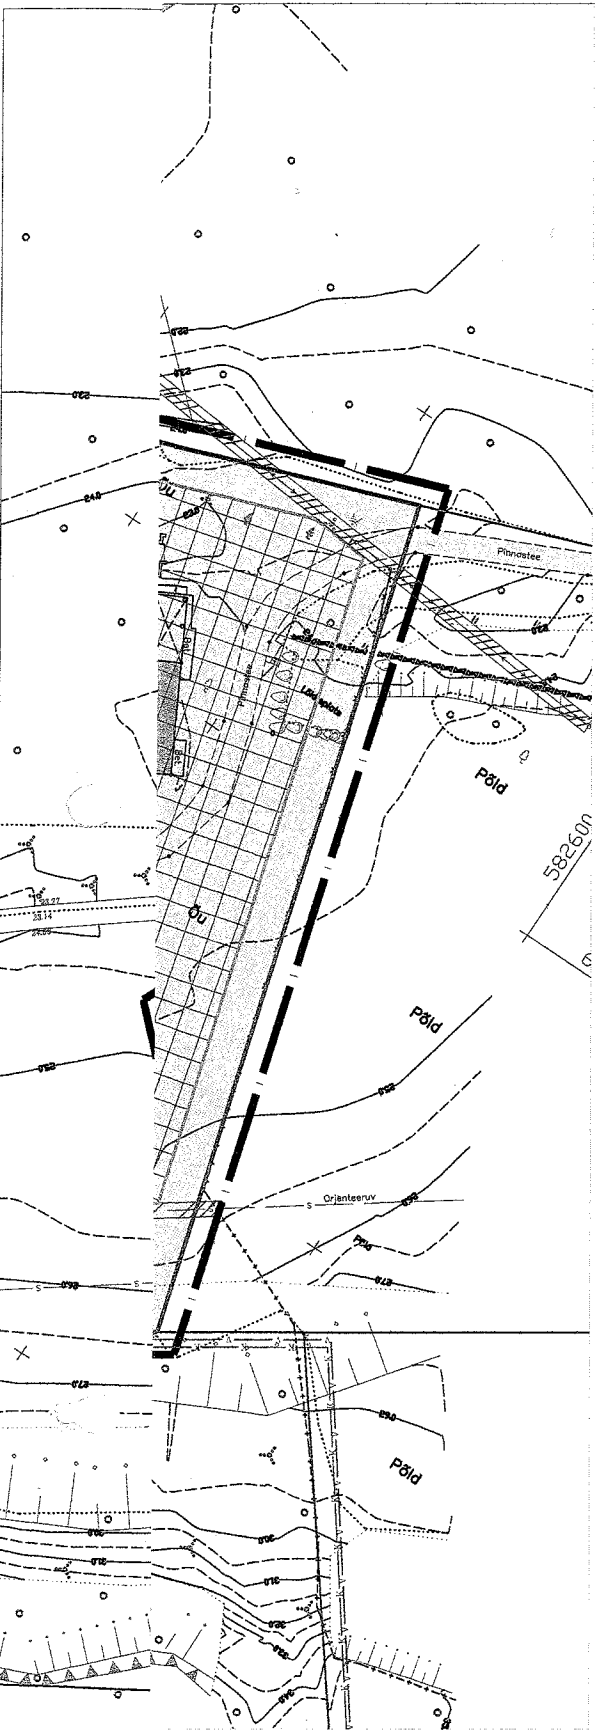


TINGMÄRGID

-  DETAILPLANEERINGU ALA PIIR
-  ROHEKORIDORI PIIR
-  KINNISOMANDI PIIR
-  MOODUSTATAV KRUNDI PIIR
-  OLEMASOLEV PINNASTE
-  OLEMASOLEV TIIK
-  KESKPINGELIINI KAITSEVÖÖND 10+10m
-  MADALPINGEKAABLI KAITSEVÖÖND 1+1m
-  PLANEERITAV HALJASALA
-  PLANEERITAV HOONESTUSALA
-  KIVI PIIRDEAED
-  VÕRK PIIRDEAED
-  PIIRDEAED
-  KESKPINGELIIN
-  SIDEKAABEL
-  MADALPINGEKAABEL
-  SISSESÕIT KRUNDILE

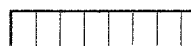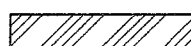

LAHJA VIITADATUD
30.10.2009

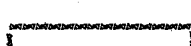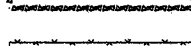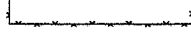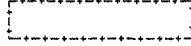ARVONETT
Elion Erektsioonid
s@elion.ee


DETAILPLANEERINGU OSA ASUKOHT

SIHTOTSTARVE % DET.PLAN. LIKIDES			
1	KÕRGUS MEEETRIS	HOONE- ALUNE PIND	HOONETE ARV KRUNDIL
	SUURIKI KORRUSE- LUS		
	KRUNDI SUURUS		R

EE ÜSIKELAMUMAA
PLANEERITAV PARKIMISKOHTADE ARV ÜUES
MOODUSTATAVA KRUNDI POSITSIOONI NUMBER

Koostööpartnerid: Lambert-EST 97

WeW	
Septembris 10	
100% SIO13	
Nimi	
Juhataja	Jaan Vään
Projekti juht	Janno Vään
Valitsus	Paul Binsal
Kamerasal	Paul Binsal

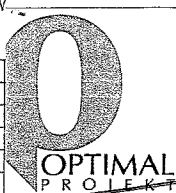

Arhitekt Kristiina Kokk
Projektijuht Lauri Liiva

KEOSKOHASTUSJAOONIS NR 1


KUUSALU VALD, SÕITME KÜLA
LAUGU MAAÜKSUSE OSALINE
DETAILPLANEERING

TEHNOVÕRKUDE KOONDPLAAN 1

Töö nr. 96
D P
M 1:1000
22.07.09
AS - 03



REOVEE KOGUMISMAHUTI (10m³) ASUKOHT

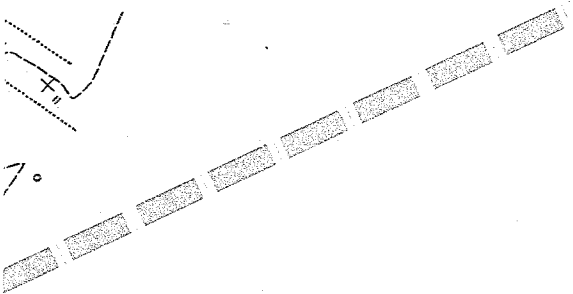


LEPPEMÄRGID


PÕHJA-EESTI PÄASTEKESKUS
KOOSKÖLASTATUD

30. oktoober 2009 a.


Nr. 2440 AS
ANDUR SOO

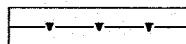


VAREM PROJEKTEERITUD VEETORUSTIK

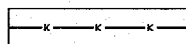


VAREM PROJEKTEERITUD
OLMEKANALISATSIOONITORUSTIK

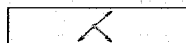


OL.OL. KESKPINGELIIN

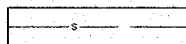


OL.OL. SIDEKAABEL

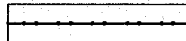


OL.OL. MADALPINGEKAABEL

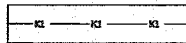


PLANEERITAV OLMEKANALISATSIOONITORUSTIK

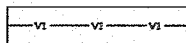


PLANEERITAV VEETORUSTIK

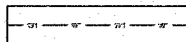

PLANEERITAV MADALPINGEKAABEL

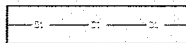

PLANEERITAV DRENAAZITORUSTIK

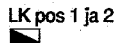

LK pos 1 ja 2
PLANEERITAV LIITUMISKILP KRUNDI NUMBRIGA




ORIENTEERUV PLANEERITAVA AJUTISE
KOGUMISMAHUTI (10m³) ASUKOHT



TEE LÕIKE ASUKOHT

UAB-i JAHODATUD
23.10.2009
EELKÄRTE
28.10.09
AS-04

KOOSKÖLASTUSISSEENIS NR 2

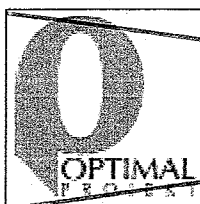


Arhitekt Kristiina Kokk
Projekti juht Lauri Liiva

KUUSALU VALD, SÕITME KÜLA
LAUGU MAAÜKSUSE OSALINE
DETAILPLANEERING

Töö nr. 96
DP
M 1:1000
28.10.09
AS-04

PÕHIJONIS 2

n²

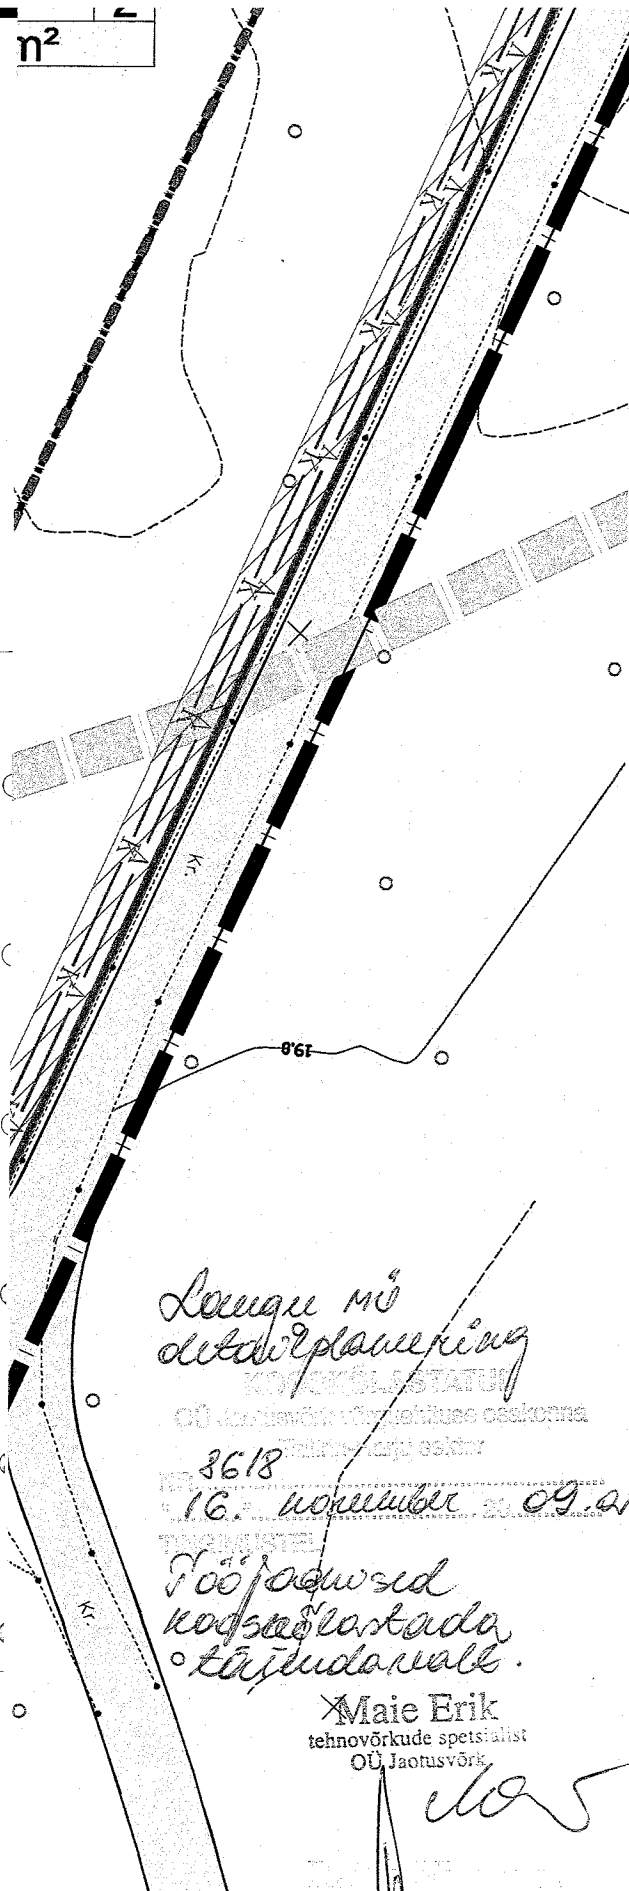






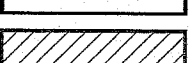
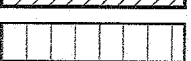
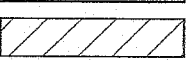
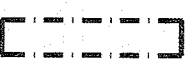
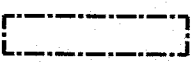
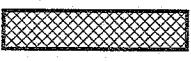





Lõugu mõ
detailplaneering
3618
16. november 09. a.
Tööjagused
kõrgkooli kaudu
käitumisele.













Maie Erik
tehnovõrkude spetsialist
OÜ Jaotusvõrk

17.11.09

TINGMÄRGID


-  DETAILPLANEERINGU ALA PIIR
-  ROHEKORIDORI PIIR
-  KINNISOMANDI PIIR
-  MOODUSTATAV KRUNDI PIIR
-  VAREM PLANEERITUD ASFALKATTEGA SÕIDUTEE
-  OLEMASOLEV KILLUSTIKKATTEGA SÕIDUTEE
-  PLANEERITAV PINNASTEE
-  OLEMASOLEV KRAAV
-  KRAAVI KAITSEVÖÖND 1m KRAAVI ÄÄREST
-  KESKPINGELIINI KAITSEVÖÖND 10+10m
-  LIGIPÄÄSU JA TRASSIDE SERVITUUDI SEADMISE VAJADUS
-  TEEKAITSEVÖÖND 20m
-  ÄÄRMISE SÕIDURAJA TELJEST
-  PLANEERITAV HOONESTUSALA PIIR
-  SOOJUSTATUD TULETÕRJE VEEMAHUTI
-  REOVEE KOGUMISMAHUTI (10m³) ASUKOHT

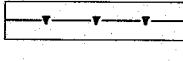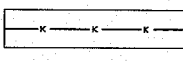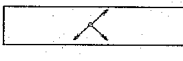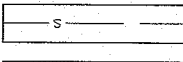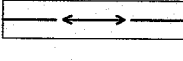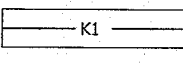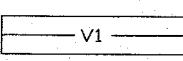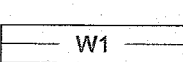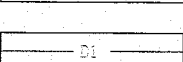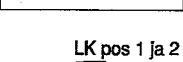LEPPEMÄRGID

-  VAREM PROJEKTEERITUD VEETORUSTIK
-  VAREM PROJEKTEERITUD OLMEKANALISATSIOONITORUSTIK
-  OL.OL. KESKPINGELIIN
-  OL.OL. SIDEKAABEL
-  OL.OL. MADALPINGEKAABEL
-  PLANEERITAV OLMEKANALISATSIOONITORUSTIK
-  PLANEERITAV VEETORUSTIK
-  PLANEERITAV MADALPINGEKAABEL
-  PLANEERITAV DRENAAZITORUSTIK
-  LK pos 1 ja 2 PLANEERITAV LIITUMISKILP KRUNDI NUMBRIGA
-  ORIENTEERUV PLANEERITAVA AJUTISE KOGUMISMAHUTI (10m³) ASUKOHT
-  JK PLANEERITAV JAOTUSKILP

▼ | TEE LÕIKE ASUKOHT

KOOPKORJALDUSTE TÖÖNÕU NR. 3

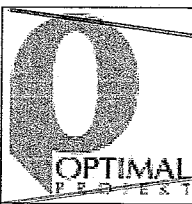

Arhitekt Kristiina Kokk
Projektijuht Lauri Liva


KUUSALU VALD, SÕITME KÜLA
LAUGU MAAÜKSUSE OSALINE
DETAILPLANEERING

Töönr. 96
DP
M 1:500
12.11.09
AS-04


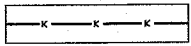
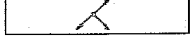
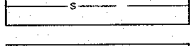
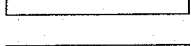

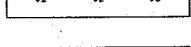
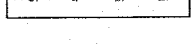



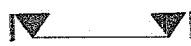
TEHNOVÕRKUDE KOONDPLAAN 2



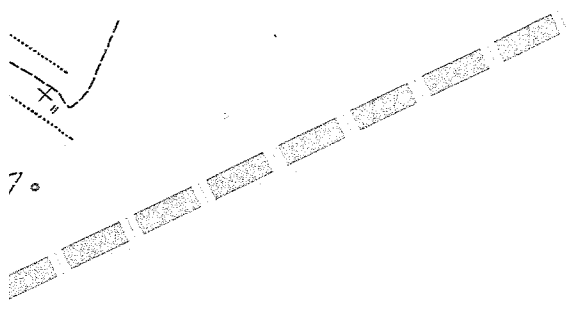

REOVEE KOGUMISMAHUTI (10m³) ASUKOHT




LEPPEMÄRGID

-  VAREM PROJEKTEERITUD VEETORUSTIK
-  VAREM PROJEKTEERITUD OLMEKANALISATSIOONITORUSTIK
-  OL.OL. KESKPINGELIIN
-  OL.OL. SIDEKAABEL
-  OL.OL. MADALPINGEKAABEL
-  PLANEERITAV OLMEKANALISATSIOONITORUSTIK
-  PLANEERITAV VEETORUSTIK
-  PLANEERITAV MADALPINGEKAABEL
-  PLANEERITAV DRENAAZITORUSTIK
-  LK pos 1 ja 2 PLANEERITAV LIITUMISKILP KRUNDI NUMBRIGA
-  ORIENTEERUV PLANEERITAVA AJUTISE KOGUMISMAHUTI (10m³) ASUKOHT
-  TEE LÕIKE ASUKOHT

USRP Kinnisvara Tööd teinud 20.11.2003 

Elu maale DP tehnikaverg on 27.11.09 

JAANTS NIITELIIR

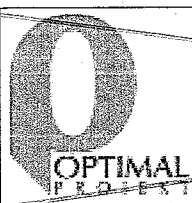










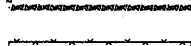
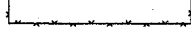

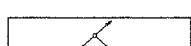
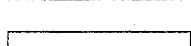
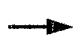



Arhitekt Kristiina Kokk
 Projektijuht Lauri Liiva

KOOSKORJASTUSJAOVIS NR. 7
 KUUSALU VALD, SÕITME KÜLA
 LAUGU MAAÜKSUSE OSALINE
 DETAILPLANEERING

Töö-nr. 96
 DP
 M 1:1000
 28.10.09
 AS - 04

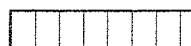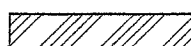TINGMÄRGID

-  DETAILPLANEERINGU ALA PIIR
-  ROHEKORIDORI PIIR
-  KINNISOMANDI PIIR
-  MOODUSTATAV KRUNDI PIIR
-  OLEMASOLEV PINNASTE
-  OLEMASOLEV TIIK
-  KESKPINGELIINI KAITSEVÖÖND 10+10m
-  MADALPINGEKAABLI KAITSEVÖÖND 1+1m
-  PLANEERITAV HALJASALA
-  PLANEERITAV HOONESTUSALA
-  KIVI PIIRDEAED
-  VÕRK PIIRDEAED
-  PIIRDEAED
-  KESKPINGELIIN
-  SIDEKAABEL
-  MADALPINGEKAABEL
-  SISSESÕIT KRUNDILE

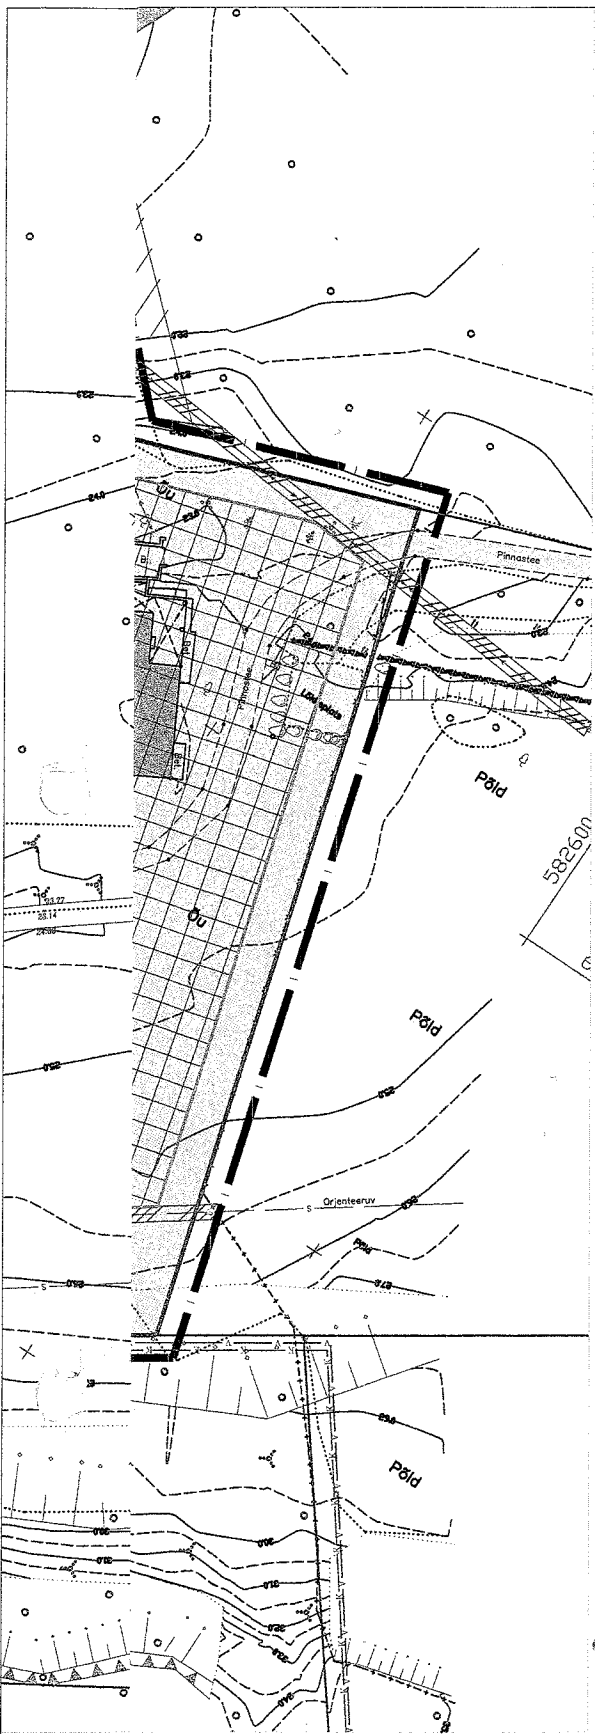


*AS AP Kinnise Tund Mung 23.11.2009
 Või pare DP lahendusega
 /NATS NHTEAR/ 23.11.2009*

DETAILPLANEERINGU OSA ASUKOHT

SIHTOTSTARVE % DET.PLAN. LIKIDES			
1	KÕRGUS MEEETRIS	HOONE ALUNE PIND	HOONETE ARV KRUNDL
	TOURVA KÕRRE- LUS		
	KRUNDI SUURUS		R

EE ÜSIKELAMUMAA
 PLANEERITAV PARKIMISKOHTADE ARV ÕUES
 MOODUSTATAVA KRUNDI POSITSIOONI NUMBER

Koordinatsioon	Lambert-EST 97
Kõrgus	Ball süsteem
Projektskaala	1:1000
Nimi	
Juhataja	Jaan Või
Projekti juht	Janno Või
Võrk	Paul Sine
Kemeraal	Paul Sine

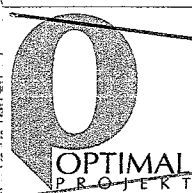

Arhitekt Kristiina Kakk
 Projektijuht Lauri Liiva

KOOSKOHASTUS SOOVIS UR.5

KUUSALU VALD, SÕITME KÜLA
 LAUGU MAAÜKSUSE OSALINE
 DETAILPLANEERING

Töö nr. 96
 D P
 M 1:1000
 22.07.09
 AS - 03