

















## Leppemärgid

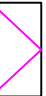

-  Katastrirüksuste piirid
-  Planeeritava katastrirüksuse piir
-  Planeeritava ala piir
-  Olemasolevad hooned
-  Lamutatav hoone
-  Kavandatav reoveetorustik
-  Kavandatav veetorustik
-  Olemasolev 0,4 kV maakaabel
-  Olemasolev 0,4 kV õhukaabel
-  Hoonestusala piir
-  Reovete kogumismahuti
-  Jätmete liigiti kogumise urnid
-  Juurdeehitus
-  Olemasolevad teed
-  Ehituskeeluala

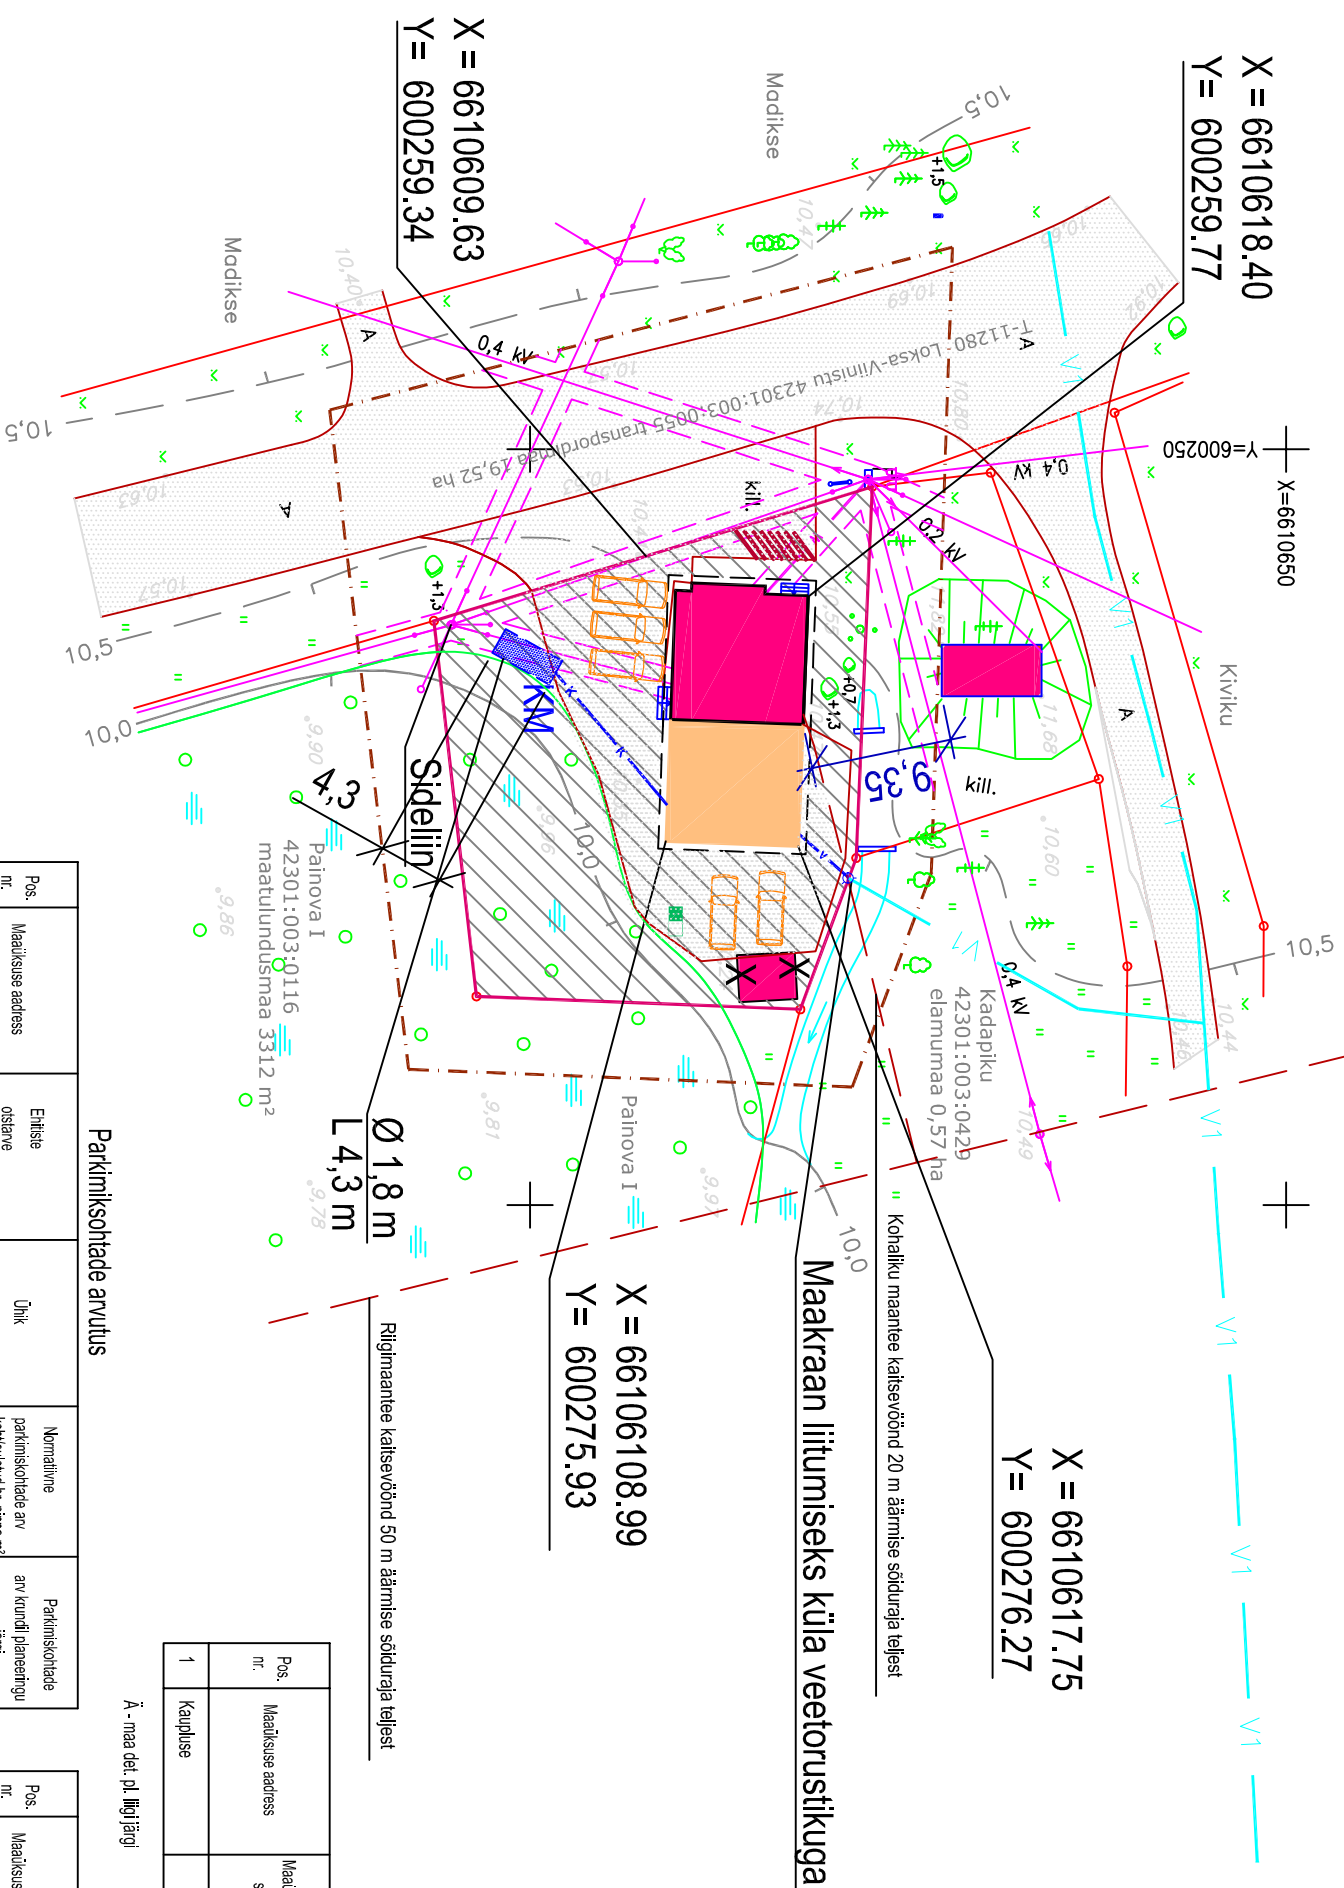

### Planeeritavad maüksused

Pos. nr.	Maüksuse aadress	Maüksuse planeeritud shtostave nr²	Maüksuse planeeritud pindala nr²	Woodstatase kaastriüksusist k.a. riigivalda maa kaupluse	Liftitarvete/ lahutatavate osade pind nr²	Osade senise shtostave	Piirangud
1	kaupluse	Ä-784	784	kaupluse 42301:003:0055		Ärmaa	

Ä - maa del. pl. liigijärgi

### Nähtajad maüksuste kohta

Pos. nr.	Maüksuse aadress	Maüksuse planeeritud pind nr²	Maks. hoonetähtsuse protsent	Maksimaalne täiendavate korussus	Hoone esimesse korruse aas. kõrgus mere- pinnast m	Maa shtostave	Shtostave osakaal %
1	Kaupluse	784	148	19	2	Ärmaa	Ä-100


Alls: E/V/S 8432003 tab. 10.1 p.9

Hoone maksimaalne kõrgus maapinnast 7,60 m. käusekalle 30-45, välisviimsiltsusets kasutada puitu. Ä - ärmaa katastrirüksuse liigijärgi

Pos. nr.	Maüksuse aadress	Ehitise ostarve	Ühik	Normaalne parkimisvõime arv kohtisulud kv. pinda nr²	Parkimisvõime arv kohtisulud planeeringu järgi
1	Kaupluse	Ä-784	Ärmaone	1/100	5

### Parkimisvõime arvutus

Märkus: Sadeveed valguvad loodusliku kalde tõttu (kõrguste vahe 50 cm) metsa suunas, sealt maanteekraavi, planeeritud tegevusega sadevete ärajuhitmine ei halvene.

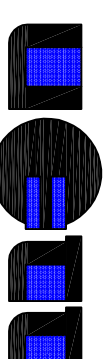

**OÜ UETT JA KO**

reg. kood 11180519 MTR EEO000602  
Tammispea küla 74715, Kuusalu vald, Harjumaa  
tel. 5049985, e-post villu.uettt@gmail.com

TEOSTAS: V. UETT

## DETAILPLANEERING

ASUKOHT: KAUPLOSE KÜ, TURBUNEEME K. KUUSALLU V.

TELLIDA: KUUSALLU VALLAVALITSUS

MÕÕTKAVA 1:500

STAADIUM TP TÖÖ NR. DP1/05-08

JOONIS 1 JOONISEID 2

TÖÖ TEOSTAMISE AEG: MAI 2008

PÕHIJOOONIS