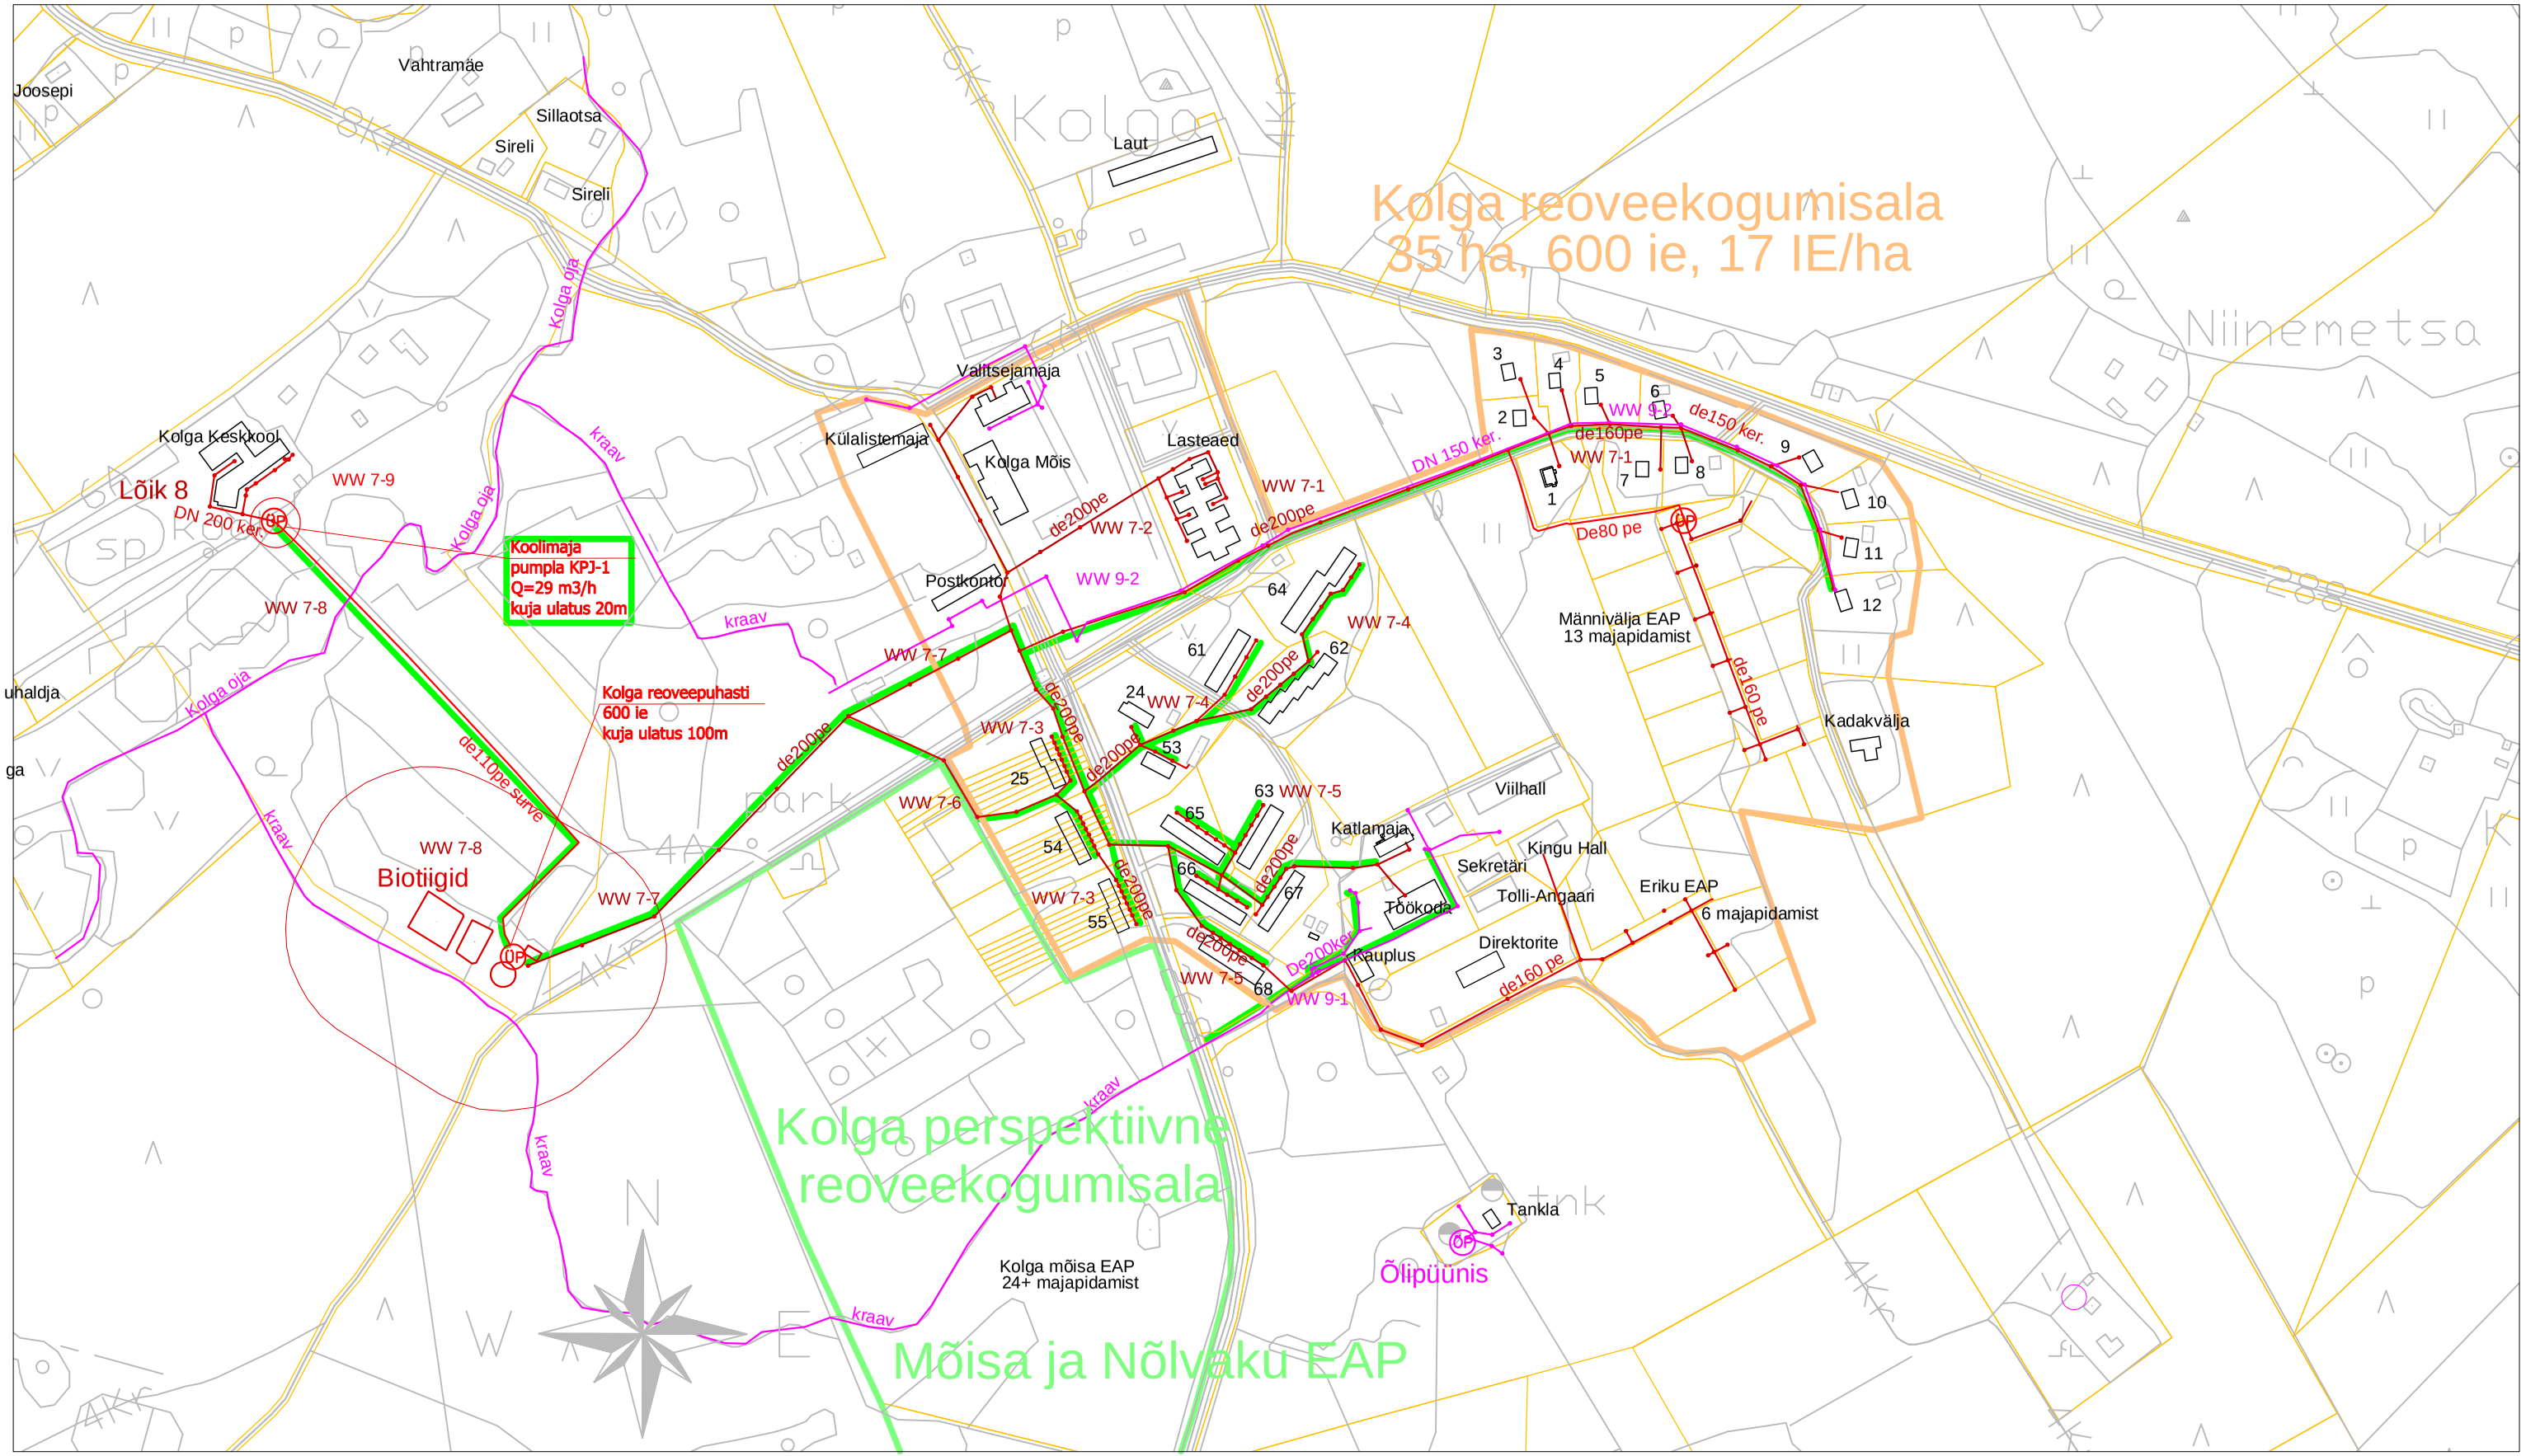

Märkus: Veerajatised skeemile kantud osaliselt teostusjooniste alusel.
Koordinaadid L-Est 97 süsteemis.

L E G E N D			
	de160pl rek.ol.ol. kanal.torustik	ÜP	rek.ol.ol. kanal.pumpla
	de160pl rajatav uus kanal torustik	ÜP	rajatav uus kanal.pumpla
	kanalisatsioonikaev	kraav	sadevee kraav, oja, jõgi
	de110pl survekanal.torustik	de300pl	sadevee torustik
	ÜP KPJ-1 kanal.pumpla, pumpla nr		maaüksuse piir

TEOSTATAVUSUURING K U U S A L U S O O J U S O Ü	HARJUMAA, KUUSALU VALD, KOLGA ALEVIK	oktoober 2010 skeem KLG-2
	Ühiskanalisatsiooni skeem, perspekt. M = 1 : 5 000	Koostas: R.Valgiste
	Kuusalu valla Kuusalu, Kiiu ja Kolga ÜVK süsteemide kaasajastamine	Kontrollis: K.Küngas