


x=6594450
y=578350

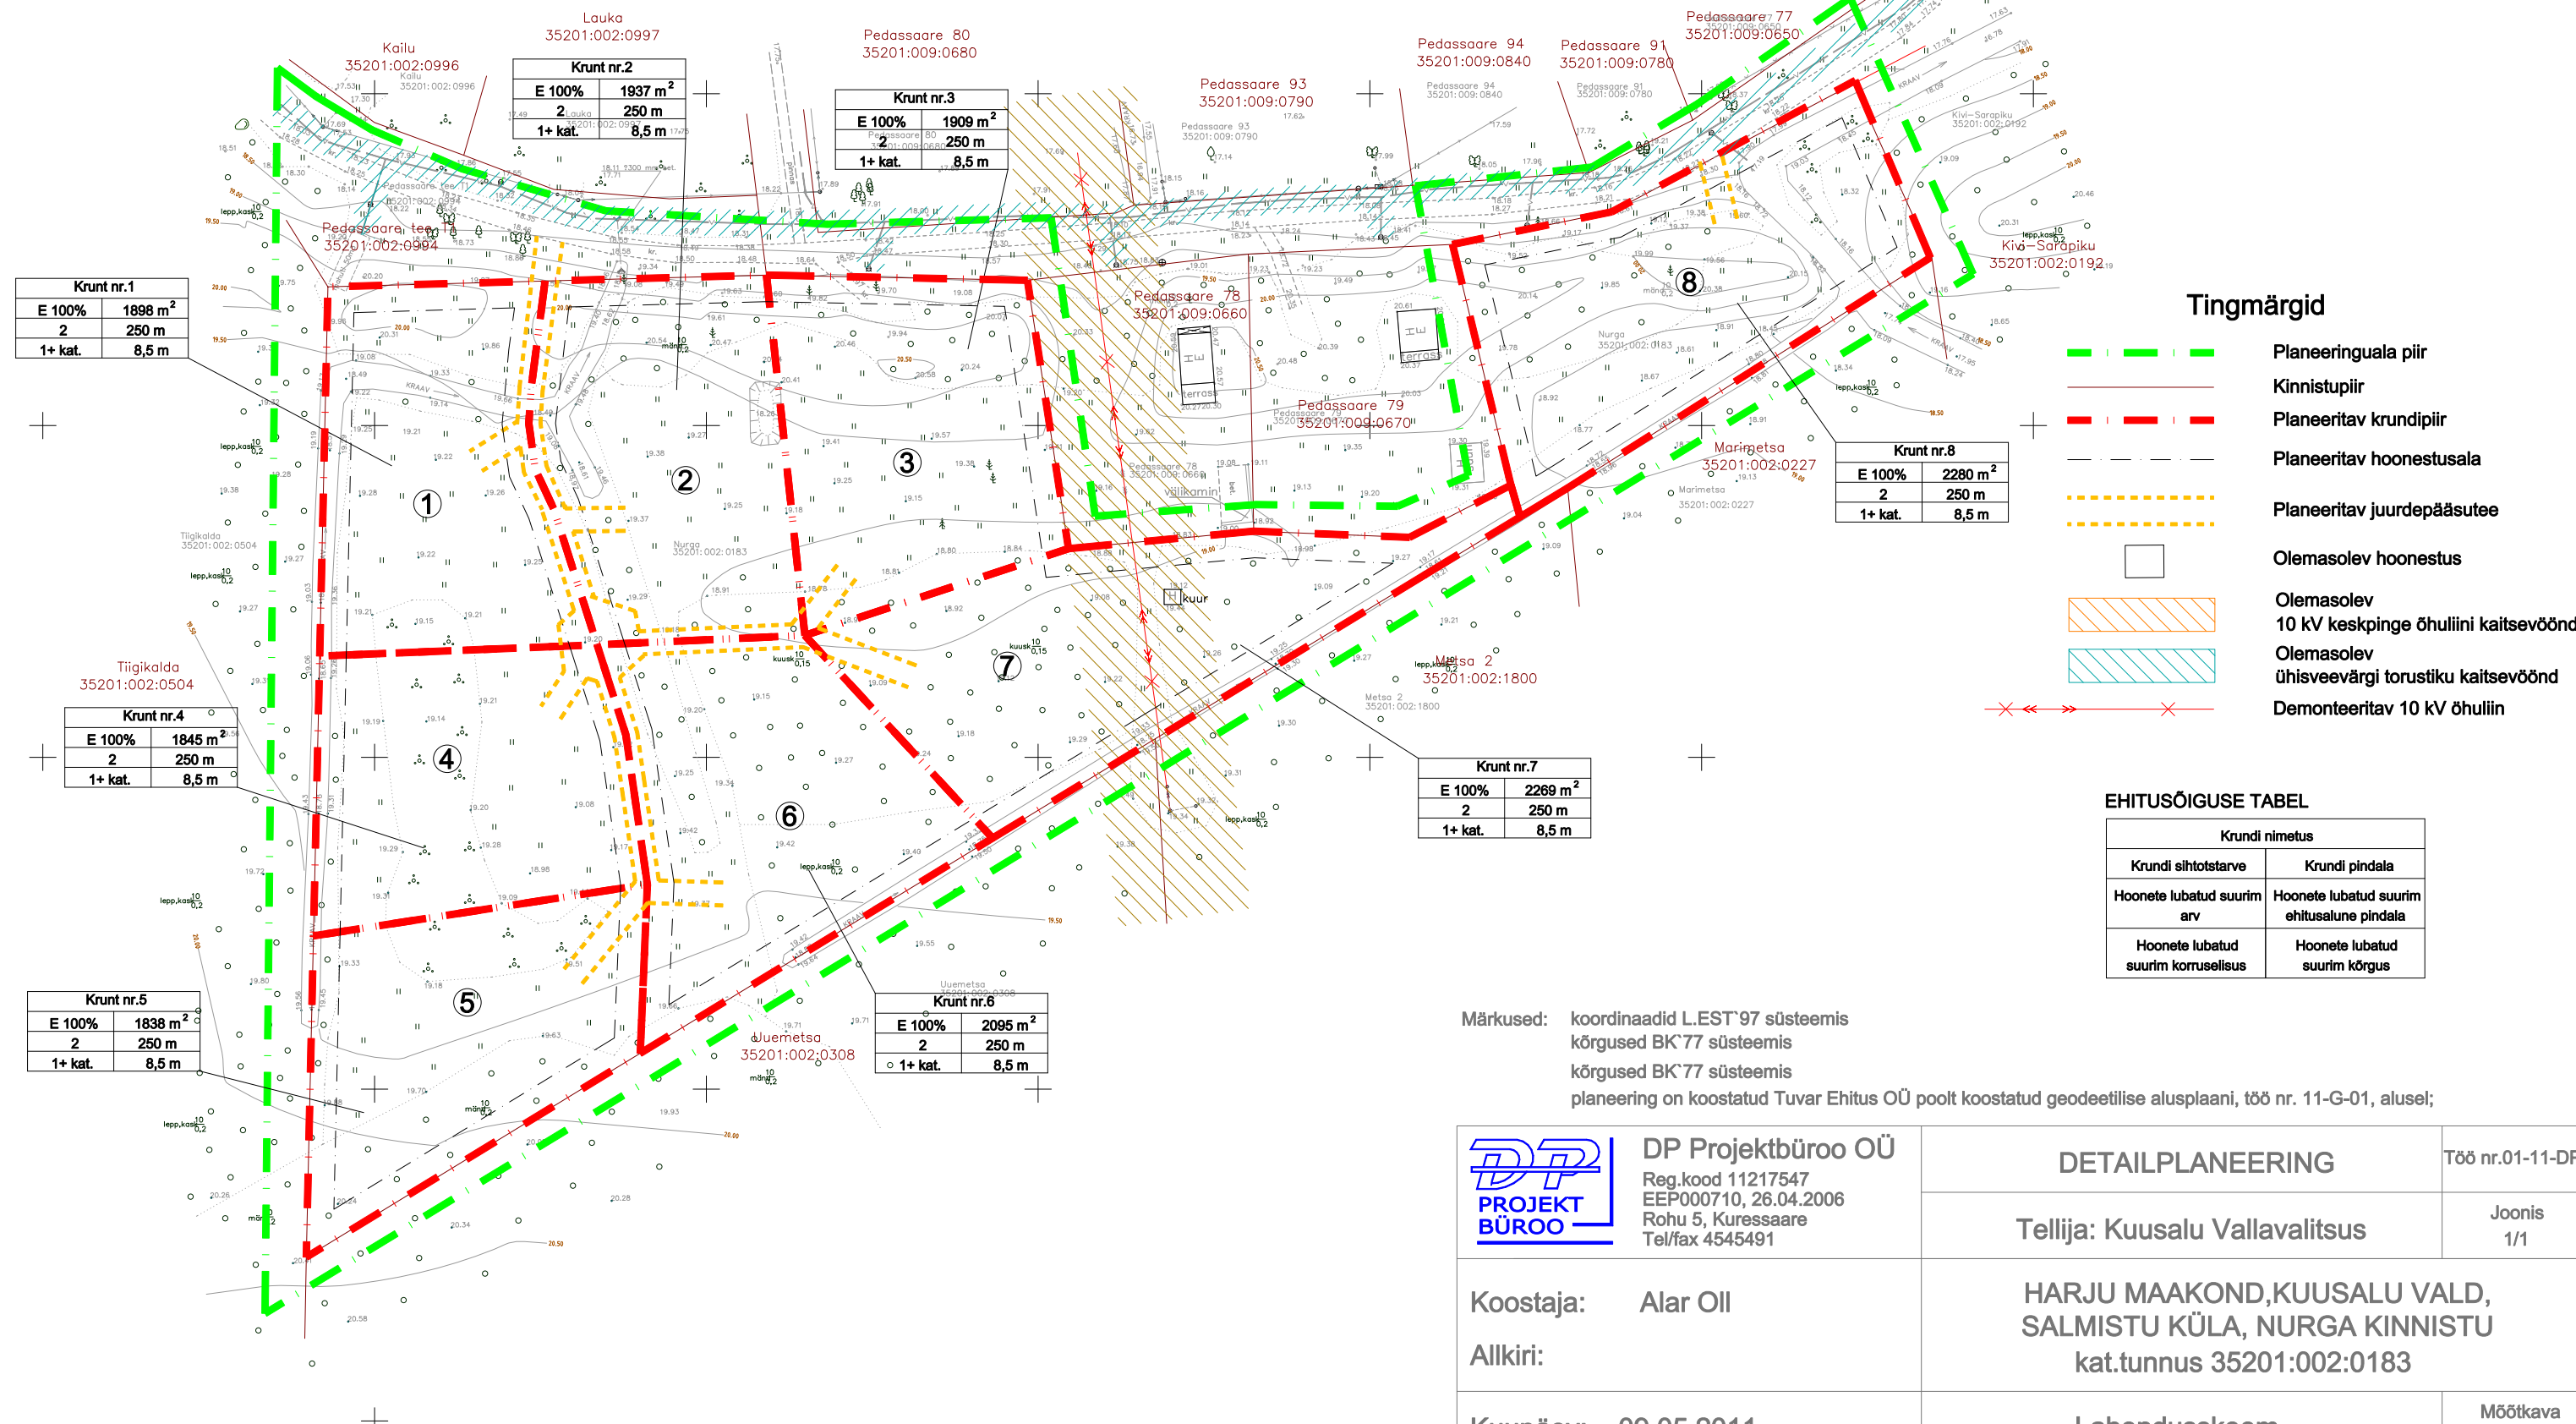

Krukt nr.2	
E 100%	1937 m ²
2	250 m
1+ kat.	8,5 m

Krukt nr.3	
E 100%	1909 m ²
2	250 m
1+ kat.	8,5 m

Krukt nr.1	
E 100%	1898 m ²
2	250 m
1+ kat.	8,5 m

Krukt nr.8	
E 100%	2280 m ²
2	250 m
1+ kat.	8,5 m

Krukt nr.4	
E 100%	1845 m ²
2	250 m
1+ kat.	8,5 m

Krukt nr.7	
E 100%	2269 m ²
2	250 m
1+ kat.	8,5 m

Krukt nr.5	
E 100%	1838 m ²
2	250 m
1+ kat.	8,5 m

Krukt nr.6	
E 100%	2095 m ²
2	250 m
1+ kat.	8,5 m

- Tingmärgid**
- Planeeringuala piir
 - Kinnistupiir
 - Planeeritav krundipiir
 - Planeeritav hoonestusala
 - Planeeritav juurdepääsutee
 - Olemasolev hoonestus
 - Olemasolev 10 kV keskpinge õhuliini kaitsevöönd
 - Olemasolev ühisveevärgi torustiku kaitsevöönd
 - Demonteeritav 10 kV õhuliin

EHITUSÕIGUSE TABEL

Krukti nimetus	
Krukti sihtotstarve	Krukti pindala
Hoonete lubatud suurim arv	Hoonete lubatud suurim ehitusalune pindala
Hoonete lubatud suurim korruselisus	Hoonete lubatud suurim kõrgus

Märkused: koordinaadid L. EST'97 süsteemis
 kõrgused BK 77 süsteemis
 kõrgused BK 77 süsteemis
 planeering on koostatud Tuvar Ehitus OÜ poolt koostatud geodeetilise alusplaani, töö nr. 11-G-01, alusel;

DP Projektbüroo OÜ Reg.kood 11217547 EEP000710, 26.04.2006 Rohu 5, Kuussaare Tel/fax 4545491	DETAILPLANEERING	Töö nr.01-11-DP
	Tellija: Kuusalu Vallavalitsus	Joonis 1/1
Koostaja: Alar Oll Allkiri:	HARJU MAAKOND, KUUSALU VALD, SALMISTU KÜLA, NURGA KINNISTU kat.tunnus 35201:002:0183	
Kuupäev: 09.05.2011	Lahenduskeem	Mõõtkava 1:1000