


Oi. olev 0,4kV jaotuskilp Vesiväe JK

Planeeritav 0,4kV liitumiskilp

MÄRKUSED:  
Topo-geodeetilise alusplaani on kasutatud Survey OÜ (töö nr 271) poolt oktoobris 2010 mõõdistatud digitaalset geodeetilist alusplaani M1:500

Planeeritav liitumiskoht

### TINGMÄRGID

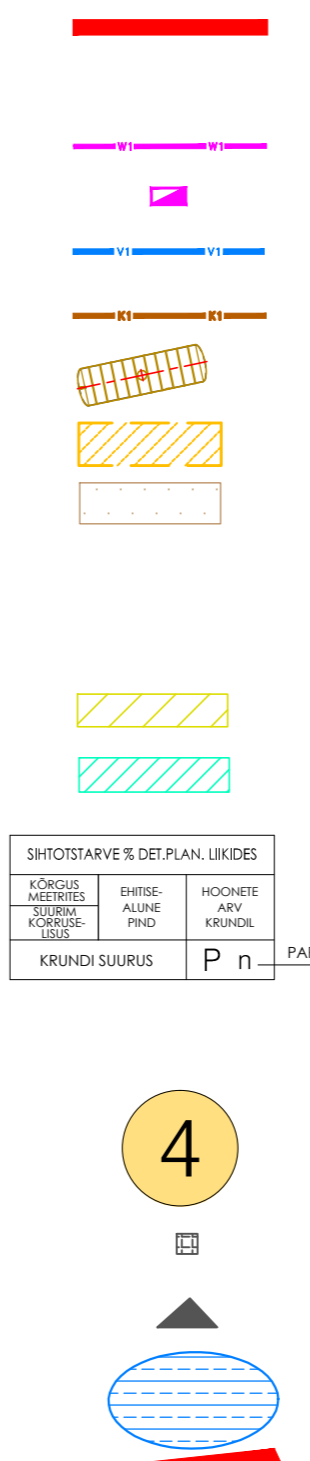

EE-100%		
8	450	4
2		
6600 m <sup>2</sup>		
Ku Ka		

L-100%		
-	-	-
540 m <sup>2</sup>		

M-100%		
-	-	-
23960 m <sup>2</sup>		

SIHTOTSTARVE % DET.PLAN. LIKIDES		
KÕRGLUS- MEEHITISE SUURIM KÕRGLUS- LÜSIS	EHITISE- ALLINE PIND	HOONETE ARV KRUNDIL
KRUNDI SUURUS	P	n

PARKIMISKOHTADE ARV

- Planeeritava ala piir
- Planeeritava krundi piir
- Olemasoleva krundi piir
- Planeeritav madalpingekaabel
- Planeeritav madalpinge liitumiskilp
- Planeeritav veetrass
- Planeeritav reoveekanaliseerimis trass
- Planeeritav reoveekogumismahuti 10 m<sup>3</sup>
- Planeeritav hoonestusala
- Planeeritav palliplats
- Oi.olevad puud - harilik mänd
- Oi.olevad puud - harilik kuusk
- Oi.olevad puud - kask
- Juurdepääsu servituudi ettepanek
- trasside servituudi ettepanek
- kaitsevööndi ulatuses

- Krundi ehitusõigus
- Maantee sanitaarkaitsevöönd
- Planeeritava krundi pos nr
- Planeeritava jäätmecontaineri asukoht
- Planeeritav juurdepääs krundile
- Planeeritav tuletõrje-veevõtutiik

- MÄNGUVÄLJAKU OSAD:**
- 1 Ronimisvõrk
  - 2 Tennisesein
  - 3 Korvpalli rõngas
  - 4 Liivakast
  - 5 Varjualune
  - 6 Liumägi
  - 7 Kaalukiik
  - 8 Ski stepper
  - 9 Tasakaalurada
  - 10 Rippkangid
  - 11 Kõhulihaste treeningvahend
  - 12 Pöörlev poom

### KRUNTIDE EHITUSÕIGUSED

Pos. nr	Krundi planeeritud suurus	Ehitise alune pind m <sup>2</sup> põhiohne /abihooned(d)	Max korruste arv	Max kõrgus	Hoonete arv krundil	Maa sihtotstarve ja osakaalu % (DP sihtotstarve / kasutusseisund)	Tule-ohutus	Parkimiskohtade arv normatiivse ja kavandatud
1	6600	180 / 3x90=270	2	8	1 põhiohne 3 abihoonet	EE 100% / E 100 %	TP3	2-3 3
2	540	-	-	-	-	L 100 %	-	-
3	23960	-	-	-	-	M 100 %	-	-
4	15000	-	-	-	-	M 100 %	-	-

	ConArte OÜ 11732539	Tel. +372 52 099 28 e-mail: conarte@conarte.ee	Tartu mnt 84a 10112 Tallinn
	Objekt Kuusalu vald, Suurpea küla, Koplinõmme kinnistu detailplaneering	Joonis Põhijoonis koos tehnoorkudega	Joonise nr. AP-3
	Projekt staadium Detailplaneering	Mõõtkava	1:500
	Projekteeris Tiina Vilberg	Allkiri	Lepingu nr. 01.09.2010
Huvitatud isik Dzintar Klavan	Kontrollis Tiina Vilberg	Allkiri	Töö nr. DP-2010/020
	Projektjuht Tiina Vilberg	Allkiri	Kuupäev 05.05.2011