


KAITSEVÄE KESKPOLÜGOONI OSALISE TERRITORIUMI DETAILPLANEERING

ALA 2 Lasketiir
Eskiis M 1:1000

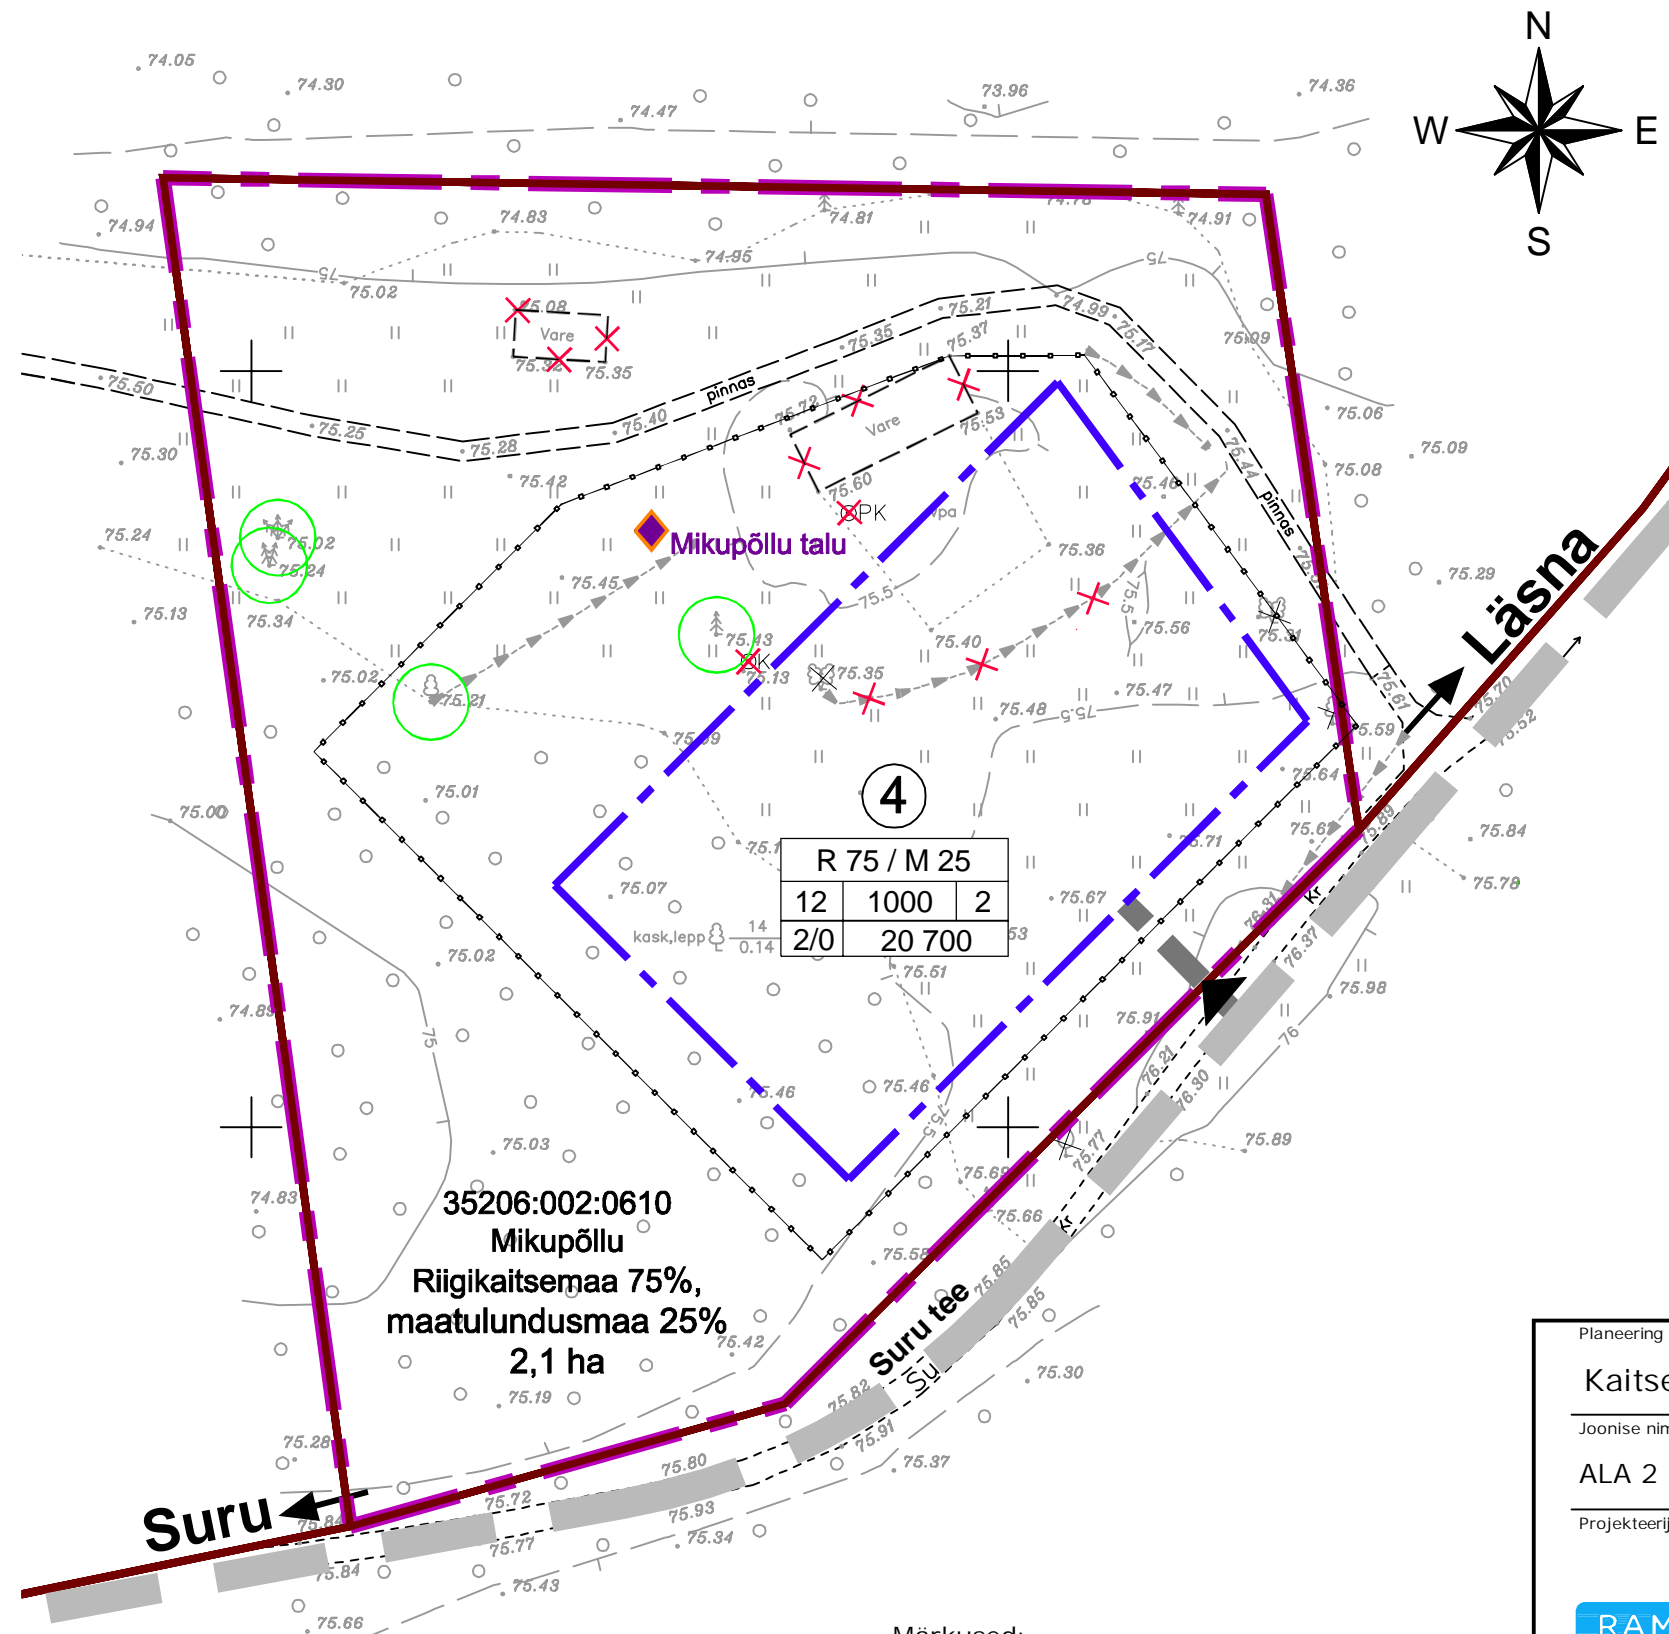

LEPPEMÄRGID

- PLANEERITAVA MAA-ALA PIIR
- KINNISTU PIIR
- HOONESTUSALA
- POSITSIOONI NUMBER
- | | | |
|-------------|--------|---|
| R 75 / M 25 | | |
| 8 | 200 | 1 |
| 1/0 | 20 700 | |
- | | | |
|---|--|-----------------------------|
| KRUNDI SIHTOTSTARVE %
DETAILPLANEERINGU LIIKIDES | | |
| KÕRGUS
MEETRITES | MAX. HOONETE-
ALUNE PIND m ² | MAX. HOONETE
ARV KRUNDIL |
| KORRUSTE
ARV +/- | KRUNDI PIND m ² | |
- JUURDEPÄÄS DP ALALE
- TEE PROJEKTEERITUD
- TEE PLANEERITAV
- VÕRKPIIRE PLANEERITAV
- LIKVIDEERITAV KIVIAED
- LIKVIDEERITAV VARE
- PUURKAEV TAMPONEERITAV / KAEV LIKVIDEERITAV
- SÄILITAMISELE KUULUV PUU
- LIKVIDEERITUD PUU
- PÄRANDKULT.OBJEKT - KUSTUTADA NIMEKIRJAST

35206:002:0610
Mikupõllu
Riigikaitsemaa 75%,
maatulundusmaa 25%
2,1 ha

Märkused:

- Planeeritav ala asub maakonnaplaneeringu teemaplaneeringu kohaselt terves ulatuses rohevõrgustiku tuumala s T6.

Planeering

Kaitseväge keskpõlügeni osalise territooriumi detailplaneering

Joonise nimetus

ALA 2 Lasketiir. Eskiis

Projekteerija

Ramboll Eesti AS
Laki 34
12915 TALLINN
EESTI
Tel. +372 664 5808
info@ramboll.ee

Tellija

Kaitseministeerium
Sakala 1
15094 TALLINN
EESTI
Tel. + 372 7170 180
info@kmin.ee



Projektijuht	Mildred Liinat	Stadium	E	Möötkava	1:1 000	Projekti nr	2012_0082
Vanemarhitekt-planeerija	Mildred Liinat					Joonise nr	3b
Planeerija	Eneli Niinepuu	Kuupäev	06.02.2014				