


KAITSEVÄE KESKPOLÜGOONI OSALISE TERRITOORIUMI DETAILPLANEERING

Koondjoonis

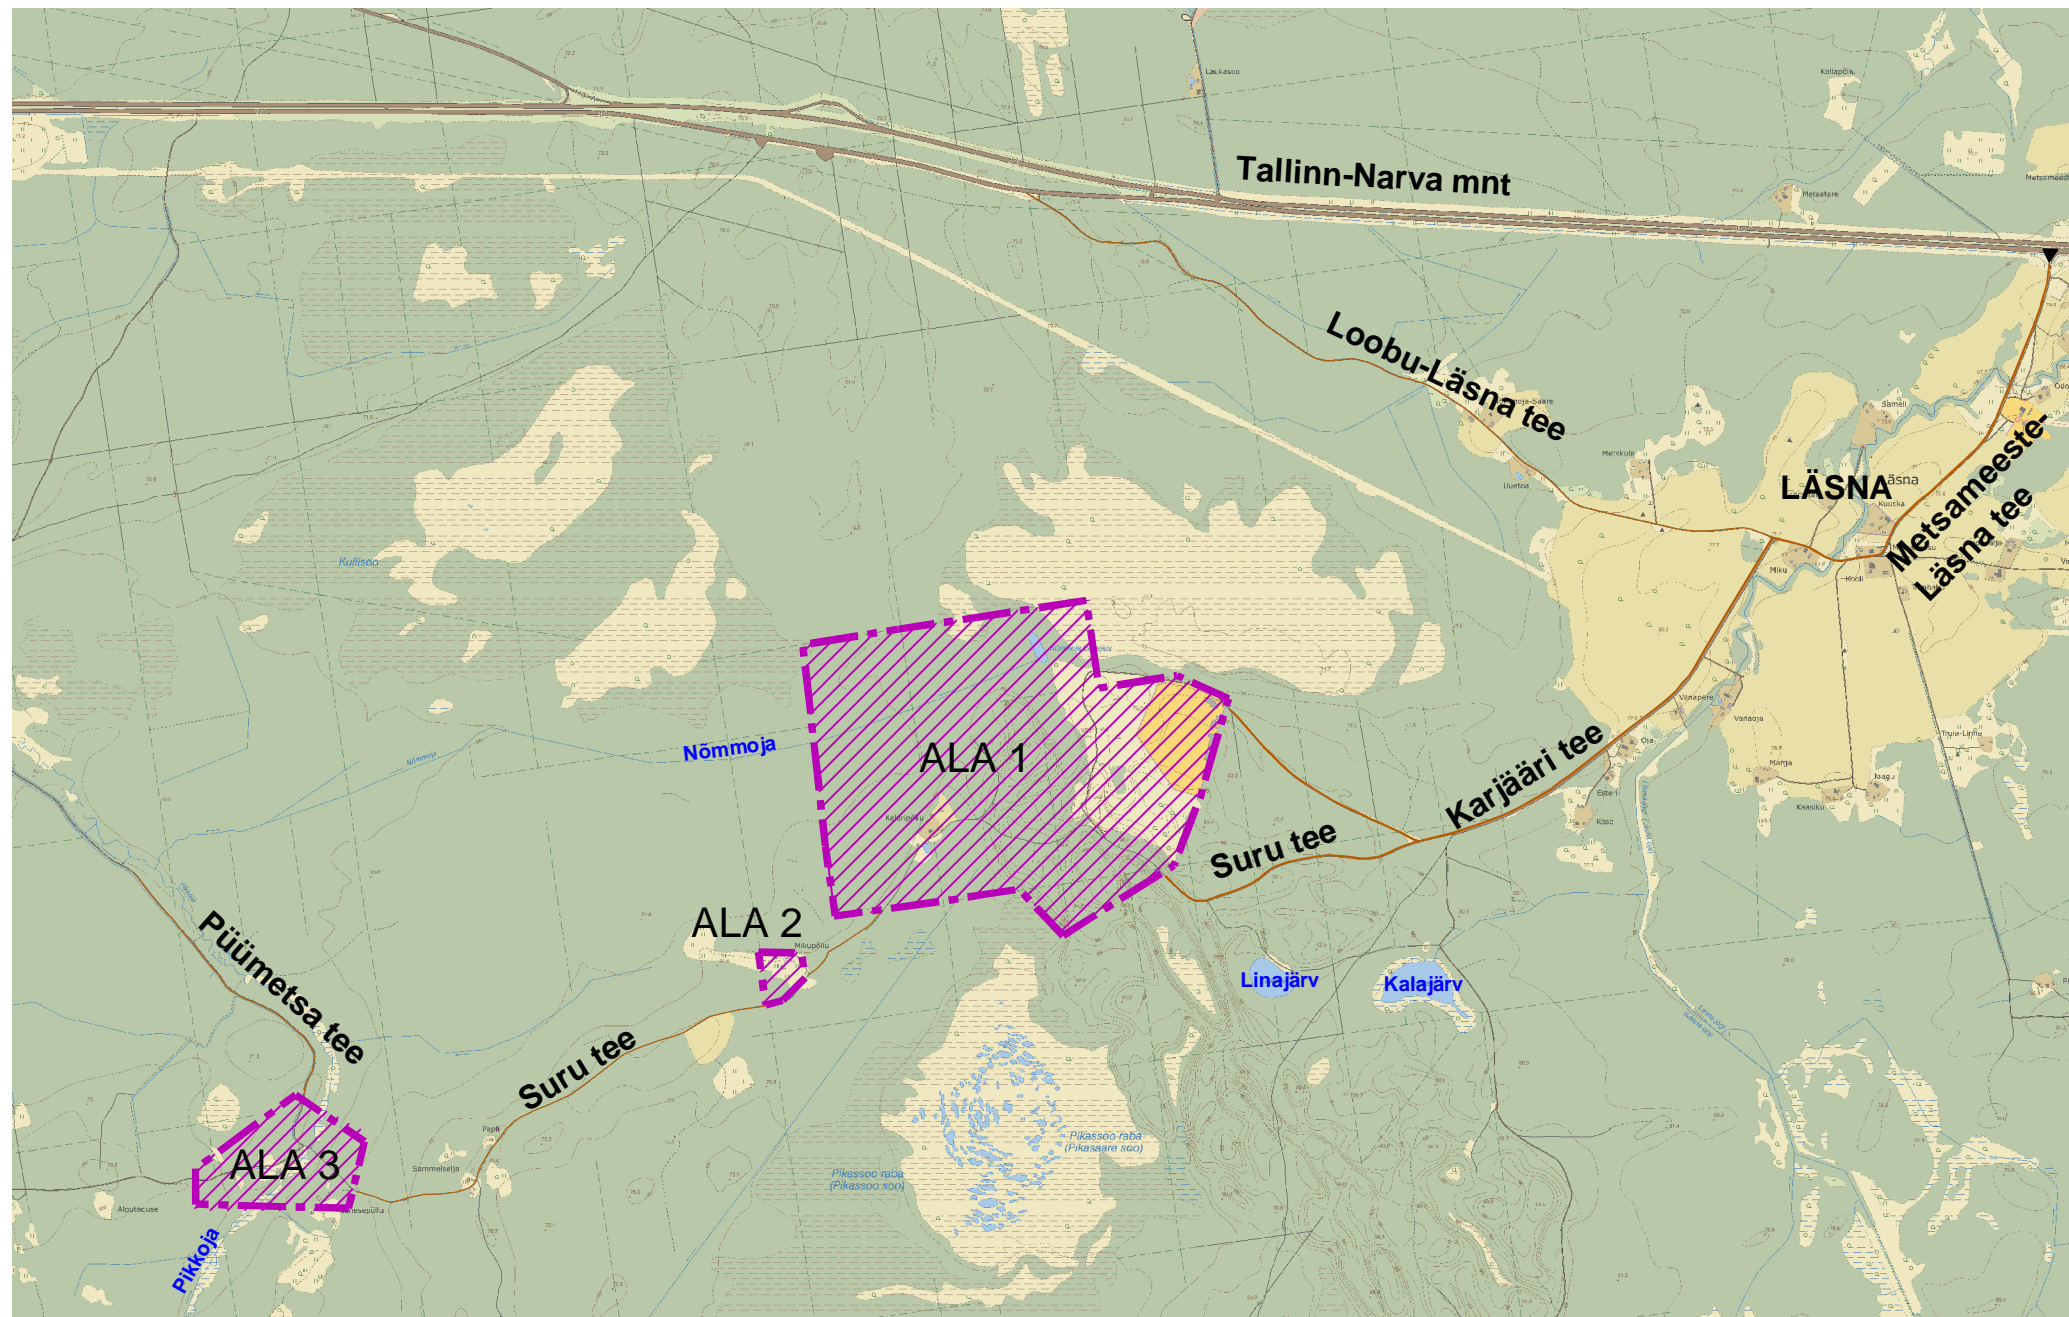

PLANEERINGUALA

ALA 1 - Teeninduskeskus

ALA 2 - Lasketiir

ALA 3 - Linnavõitluslinnak

Planeering

Kaitseväge keskpõlügeni osalise territooriumi detailplaneering

Joonise nimetus

KOONDJOONIS

Projekteerija

Ramboll Eesti AS
Laki 34
12915 TALLINN
EESTI
Tel. +372 664 5808
Fax. +372 664 5818
info@ramboll.ee

Tellija

Kaitseministeerium
Sakala 1
15094 Tallinn



Projektijuht

Mildred Liinat

Stadium

DP

Vanemarhitekt-planeerija

Mildred Liinat

Planeerija

Eneli Niinepuu

Kuupäev

17.12.2013

Möötkava

Skeem

Projekti nr

2012_0082

Joonise nr

2