


Vaade lõunast

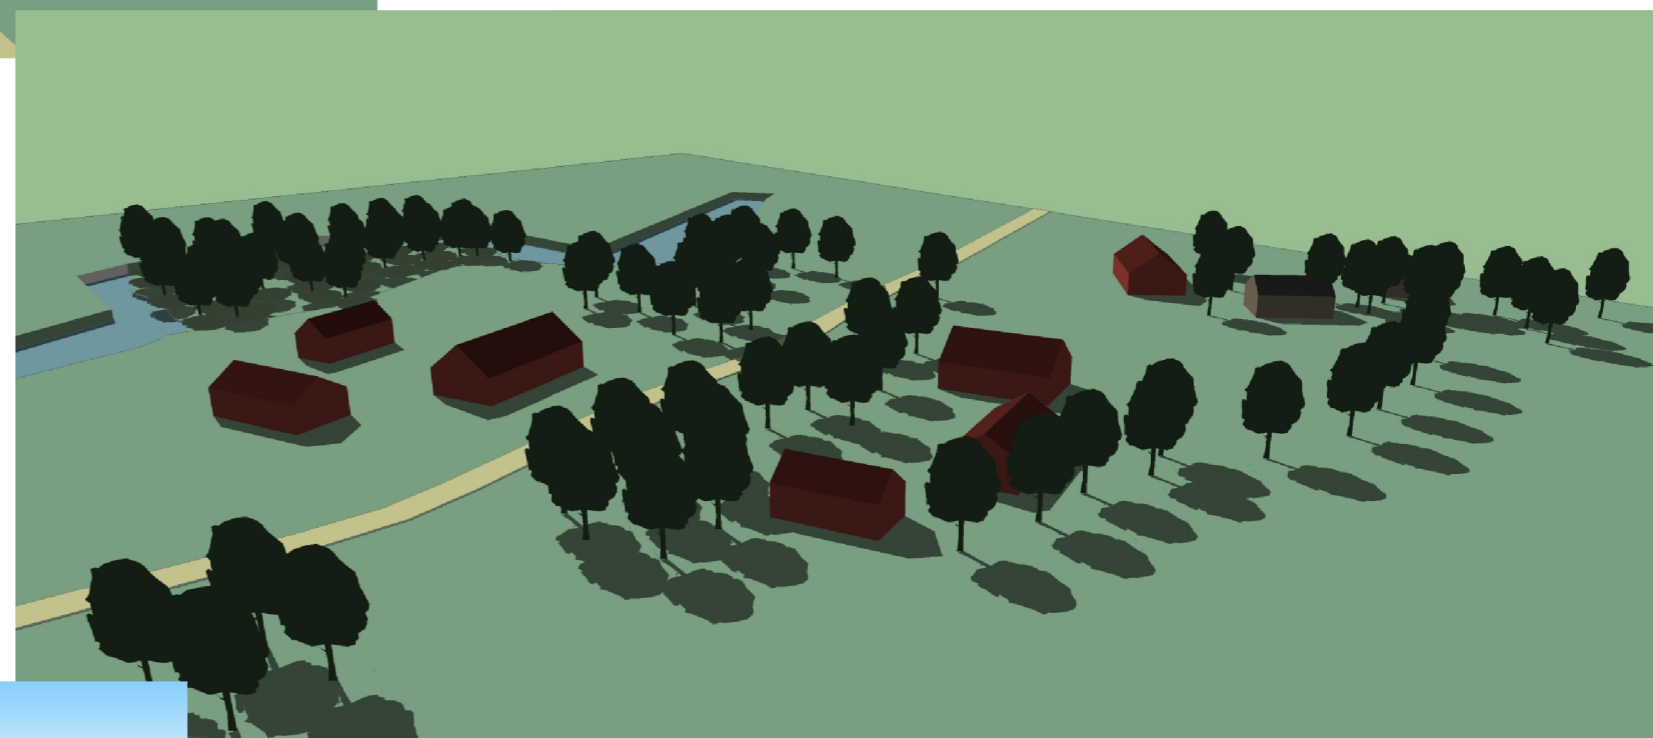

Vaade läänest



Vaade põhjast

MÄRKUSED:
 Illustratiivsed linnuperspektiivvaated on tehtud planeeringuala planeeritud hoonestuse kohta. Olemasolev hoonestus on näidatud beeži ja tumehalli tooniga. Planeeritud hoonestus punase tooniga.

 maastikuarhitektuuribüroo L. Tolstoi 14-1 Tartu 50106 tel: +372 52 39 277 email: info@loovmaastik.ee koduleht: www.loovmaastik.ee		Töö nimetus:		
		PUDISOO KÜLA, ROO-KALAMÄE, KODU-KALAMÄE, JAANI JA VANATEE KINNISTUTE DETAILPLANEERING		
Objekti asukoht:		Joonise nimetus:		Möötkava:
Pudisoo küla, Kuusalu vald, Harjumaa		3D illustratsioon		-
Planeerija:	Allkiri:	Kuupäev:	Arhiivi nr :	
Toomas Pöld		01.02.15	A-030DP14	
	Allkiri:	Kuupäev:		
	Allkiri:	Kuupäev:	Projekti staadium:	Töö nr :
			ESKIIS	030DP14
				Joonise nr :
				5