




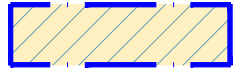

 
 

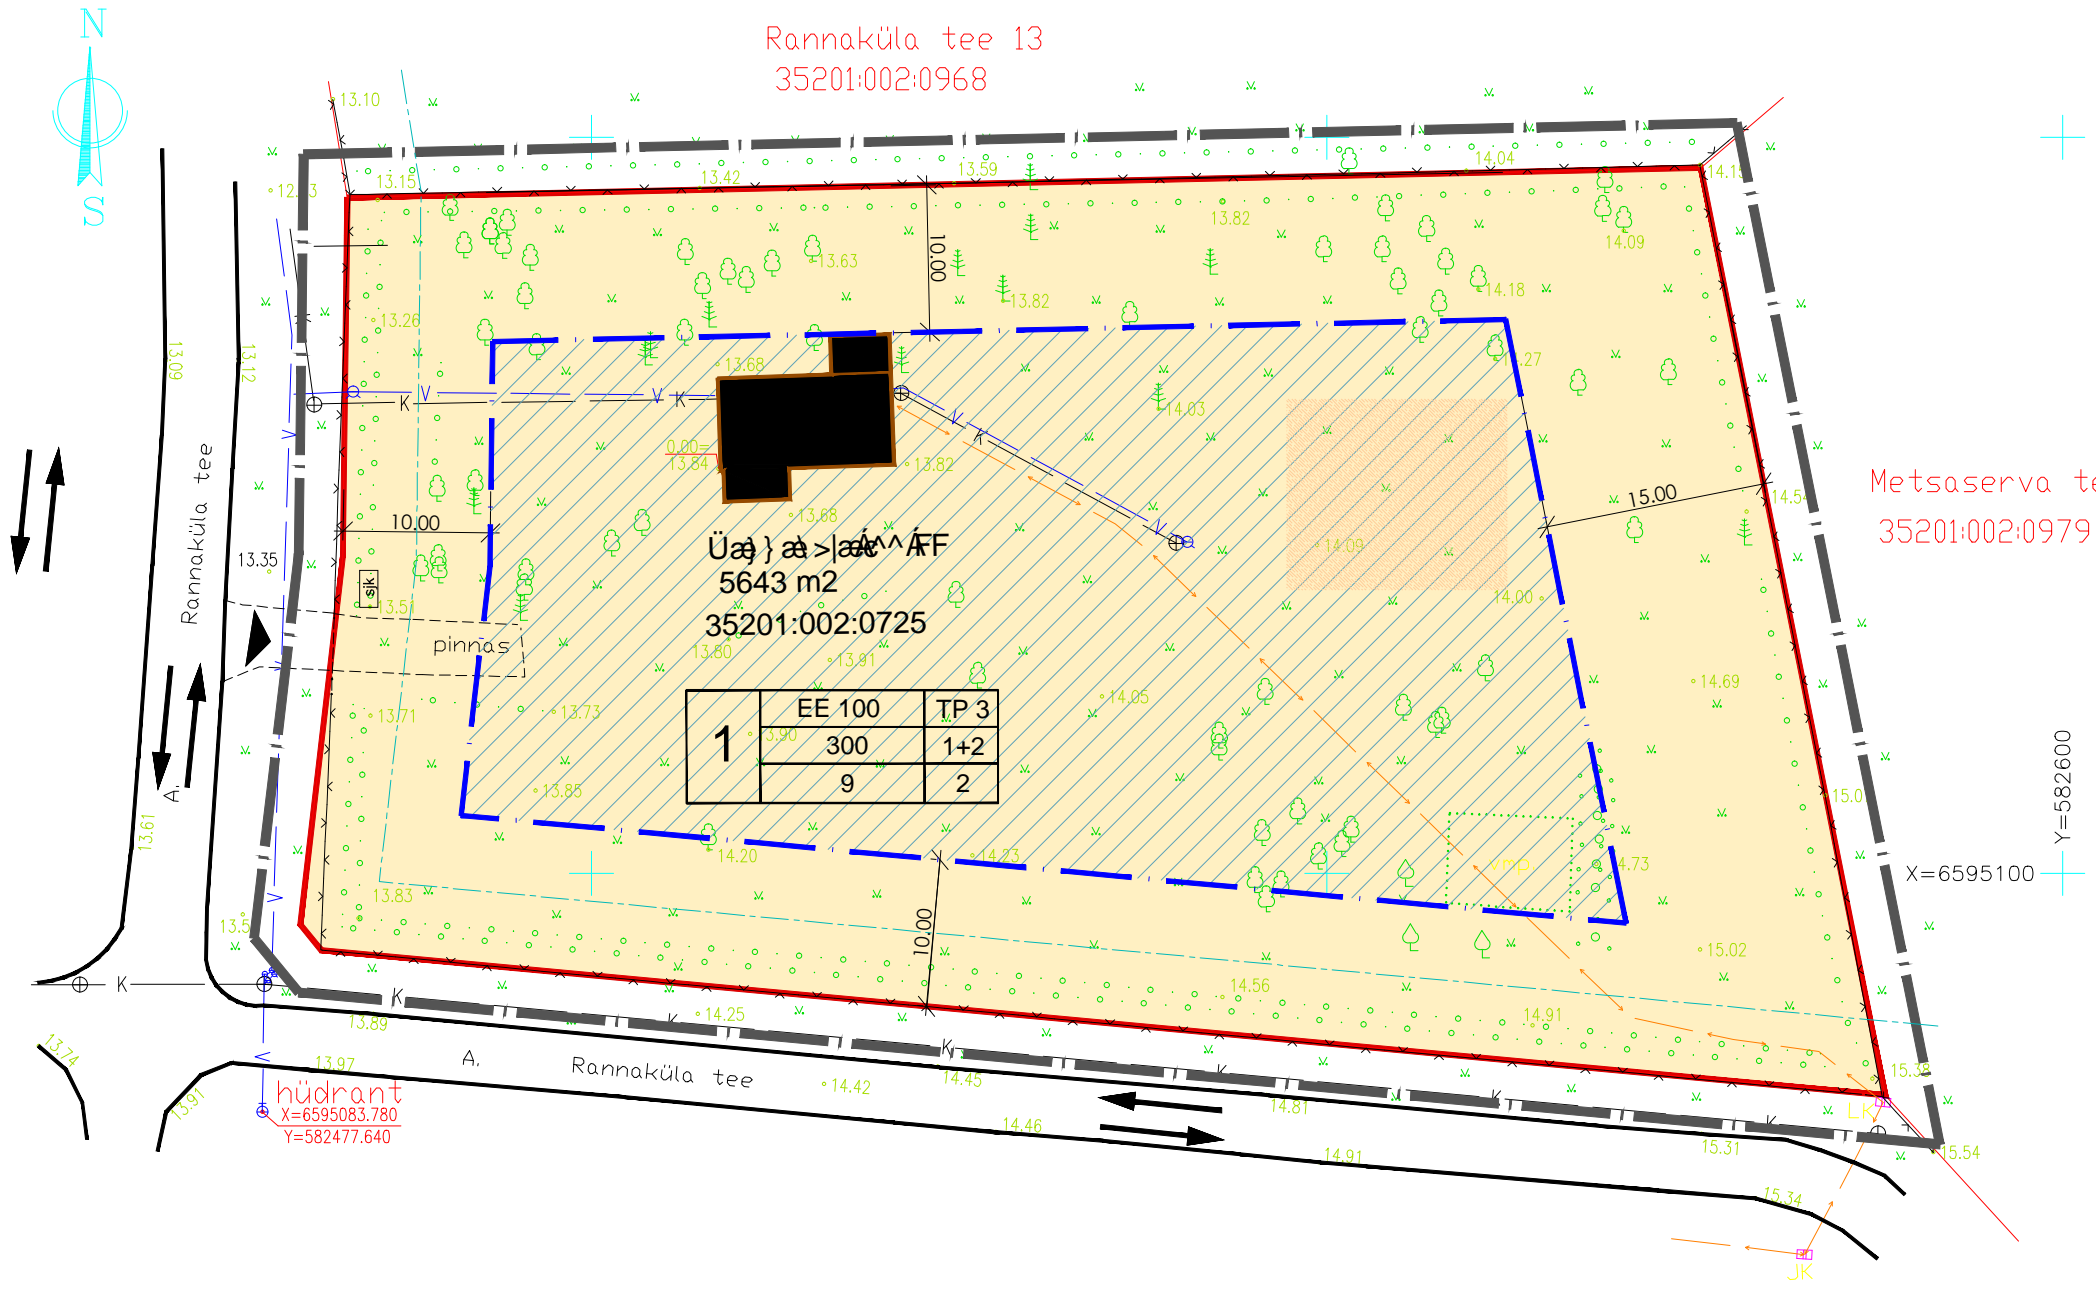


TABEL NR 1

KRUUNTI EHTUSÕIGUS															
POS. NR	ADDRESS/ KINNISTU NIMI	KRUNDI PLANEERITUD SUURUS m ²	EHITUS-ALUNE PIND m ²	KRUNDI TÄISEHITUSE%	KORRUSELISUS (MAX)	HOONETE ARV KRUNDIL (elomu+ abihooned)	KRUNDI PLANEERITUD SIHTOTSTARVE DET.PLAN. LIIGI JÄRGI	KRUNDI PLANEERITUD OSAKAAL % KAT.ÜKSUSE LIIGI JÄRGI	SULETUDBRUTOPIND m ² SIHTOTSTARVETE KAUPA KAT.ÜKSUSE LIIGI JÄRGI	PIIRANGUD					
										HOONES-TUSVIIS	HOONETE SUURIM KÕRGUS	KATUSE-KALLE	KATUSE HARJA SUUND	MIN.TULEPÕSIVUS KLASS	MÄRKUSED
1	Rannaküla tee 11	5643	300	5	2	1+2	EE 100%	E 100%	E 600	Lahtine	9	0 - 45	Paralleelne - või risti peatänavaga	TP 3	TKV

LEPPEMÄRGID

-  PLANEERITAV ALA
 -  PLANEERITAVA KRUNDI PIIR
 -  OLEMASOLEVAD KRUNDI PIIRID
 -  TKV TEEKAITSEVÖÖND
 -  ELAMUMAA/HOONEALUNE
 -  HOONESTUSALA
 -  OLEMASOLEV ABIHOONE KRUNDIL
 -  OLEMASOLEV PIIRDEAED
 -  OLMEJÄÄTMETE KOGUMINE
 - 5643 m²** KRUNDI SUURUS
 - EE** KRUNDI SIHTOTSTARVE
 -  JUURDEPÄÄS KRUNDILE
 - P2** PARKIMISKOHTADE ARV KRUNDIL
- 1 - krundi pos number
 EE 100 - maa sihtotstarve
 300 - max hoonealune pind
 9 - hoonete arv krundil
 2 - korruselisus



MÄRKUSED: 1.PLAAN ON KOOSTATUD L-EST 97 KOORDINAATIDE SUSTEEMIS 2014.A. MARTSIS TEHTUD MÕETMISTE ALUSEL
 2. KÕRGUSED BALTI SUSTEEMIS
 3. PIIRID KANTUD PLAANILE KATASTRI SEISU ALUSEL

Märkused: Kõrgused Balti süsteemis.
 Koordinaadid L-EST. süsteemis.

Rannaküla tee 11 35201:002:0968	Jooniste arv 1	Joonise nr. 1	TELLIJA: Hr. VLADIMIR KOVALJOV	TOO NR. 522 - 150515/DP	STAADIUM	DP ESKIIS
	Joonise sisu KUUSALU VALD SÄITME KÜLA MAA-ALA PLAAN		Mõetkava 1:500	ARHITEKT M. NIISUKE	OSA	A
Jaagu Kinnisvara OÜ Rapla vald Sulupere küla Tegevuslitsents: MA-k nr. 592, 30.03.2014 MTR EEG 000273 tel.5215602 e-mail. aire.myyrsepp@gmail.com	Mõetis Jaak Mürsepp	Kuupäev 09.03.2014.a.	OBJEKT SWJCSWKSÖÄÜ QT ÖS' ŠCE ÜÖPÖS' ŠCÄVÖÖÄFÄ	MOOTKAVA	1:500	
	Joonestas Jaak Mürsepp	Töö nr.2014-015	JOONIS Ü (PÖUUPÖ)	LEHT	1	LEHTI
			KUUPAEV 24.10.03	TEGJA: U' ŠCÄVÖÖRÖSV		