


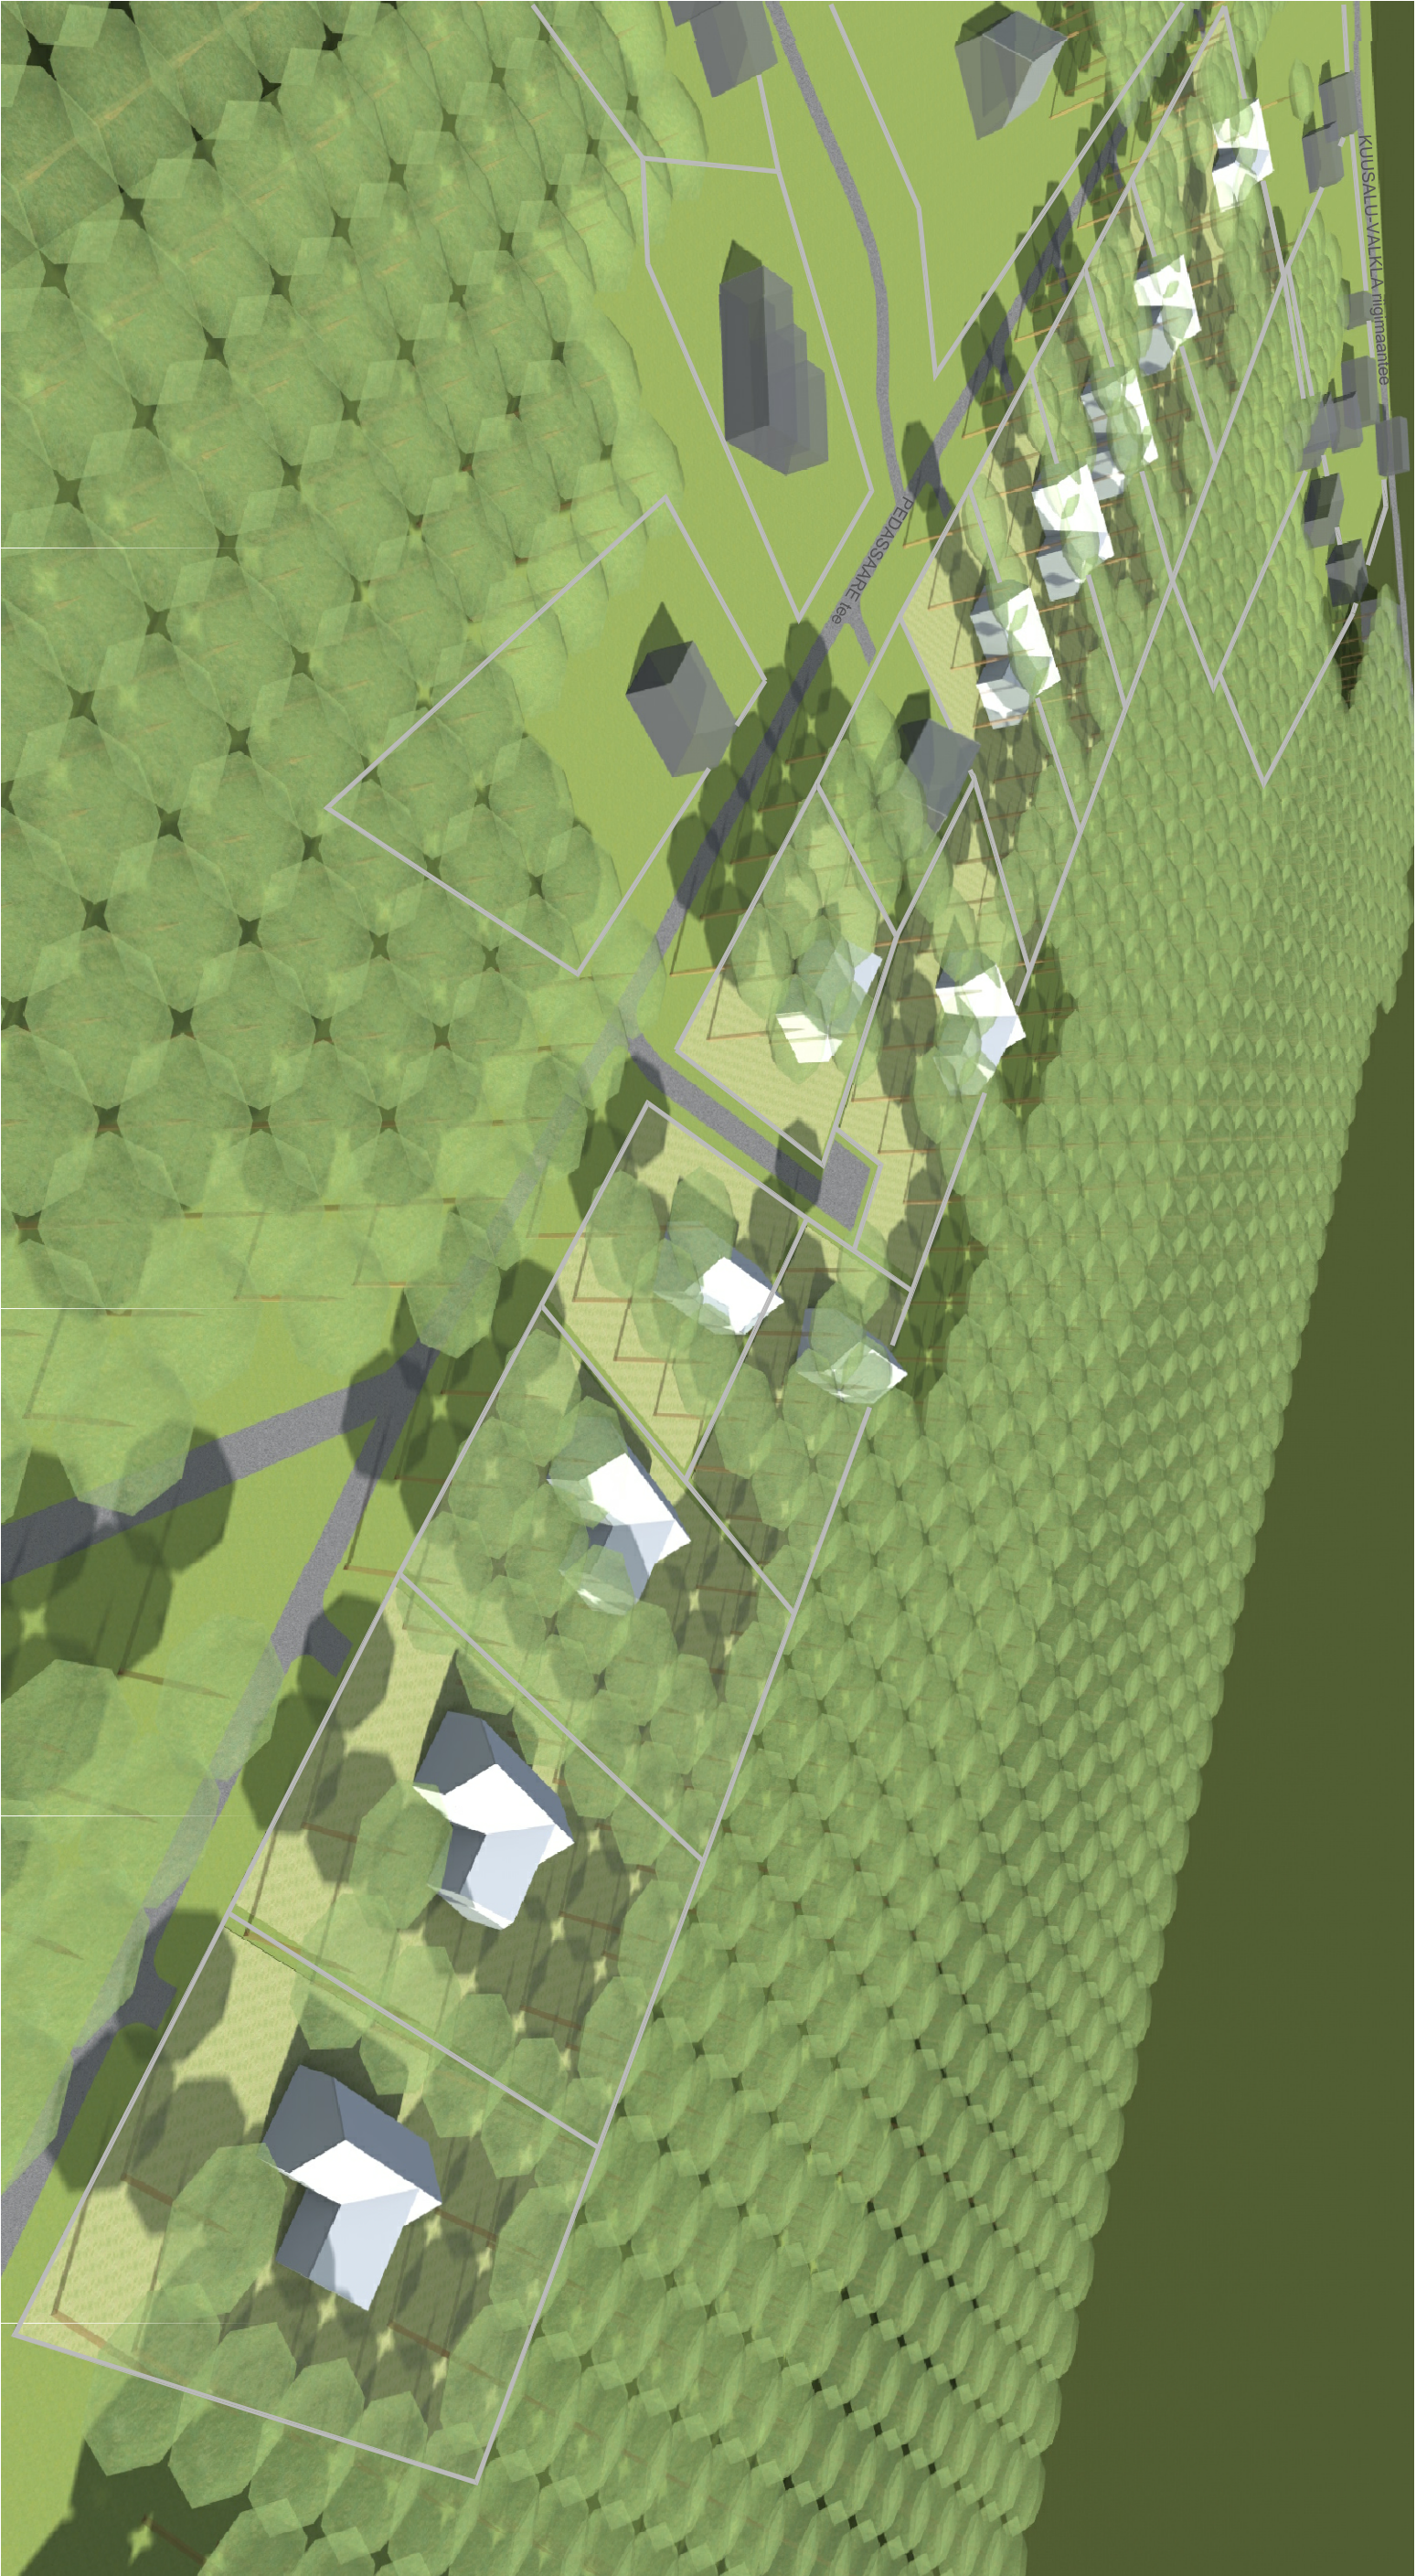

conarte				ConArte OÜ MTR reg Tel: +372 52 099 28 Tartu mnt 84a 11732539 EEP001726 e-mail: conarte@conarte.ee 10112 Tallinn	
Objekt Kuresoo, Pohla, Kütuvitsa, Soo-Eerika, Mustika, Kükemaaja, Kanarbiķu, Vaatika, Metsmaasika, Jõhvika, Sannakivi ja Männiku kinnistud, Salmistu küla	Joonis	Illustreeriv joonis		Joonise nr.	4
	Projekti staadium	Detailplaneeringu eskis		Moodkava	-
	Projekteeris	Egni Muuga		Alkiri	Lepingu nr
	Kontrollis	Tiina Vilberg		Alkiri	Töö nr. DP-2012/050
Huvitatud isik Eurotel Invest OÜ	Projekti juht	Egni Muuga		Alkiri	Kuupäev 15.10.2012