




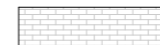





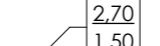
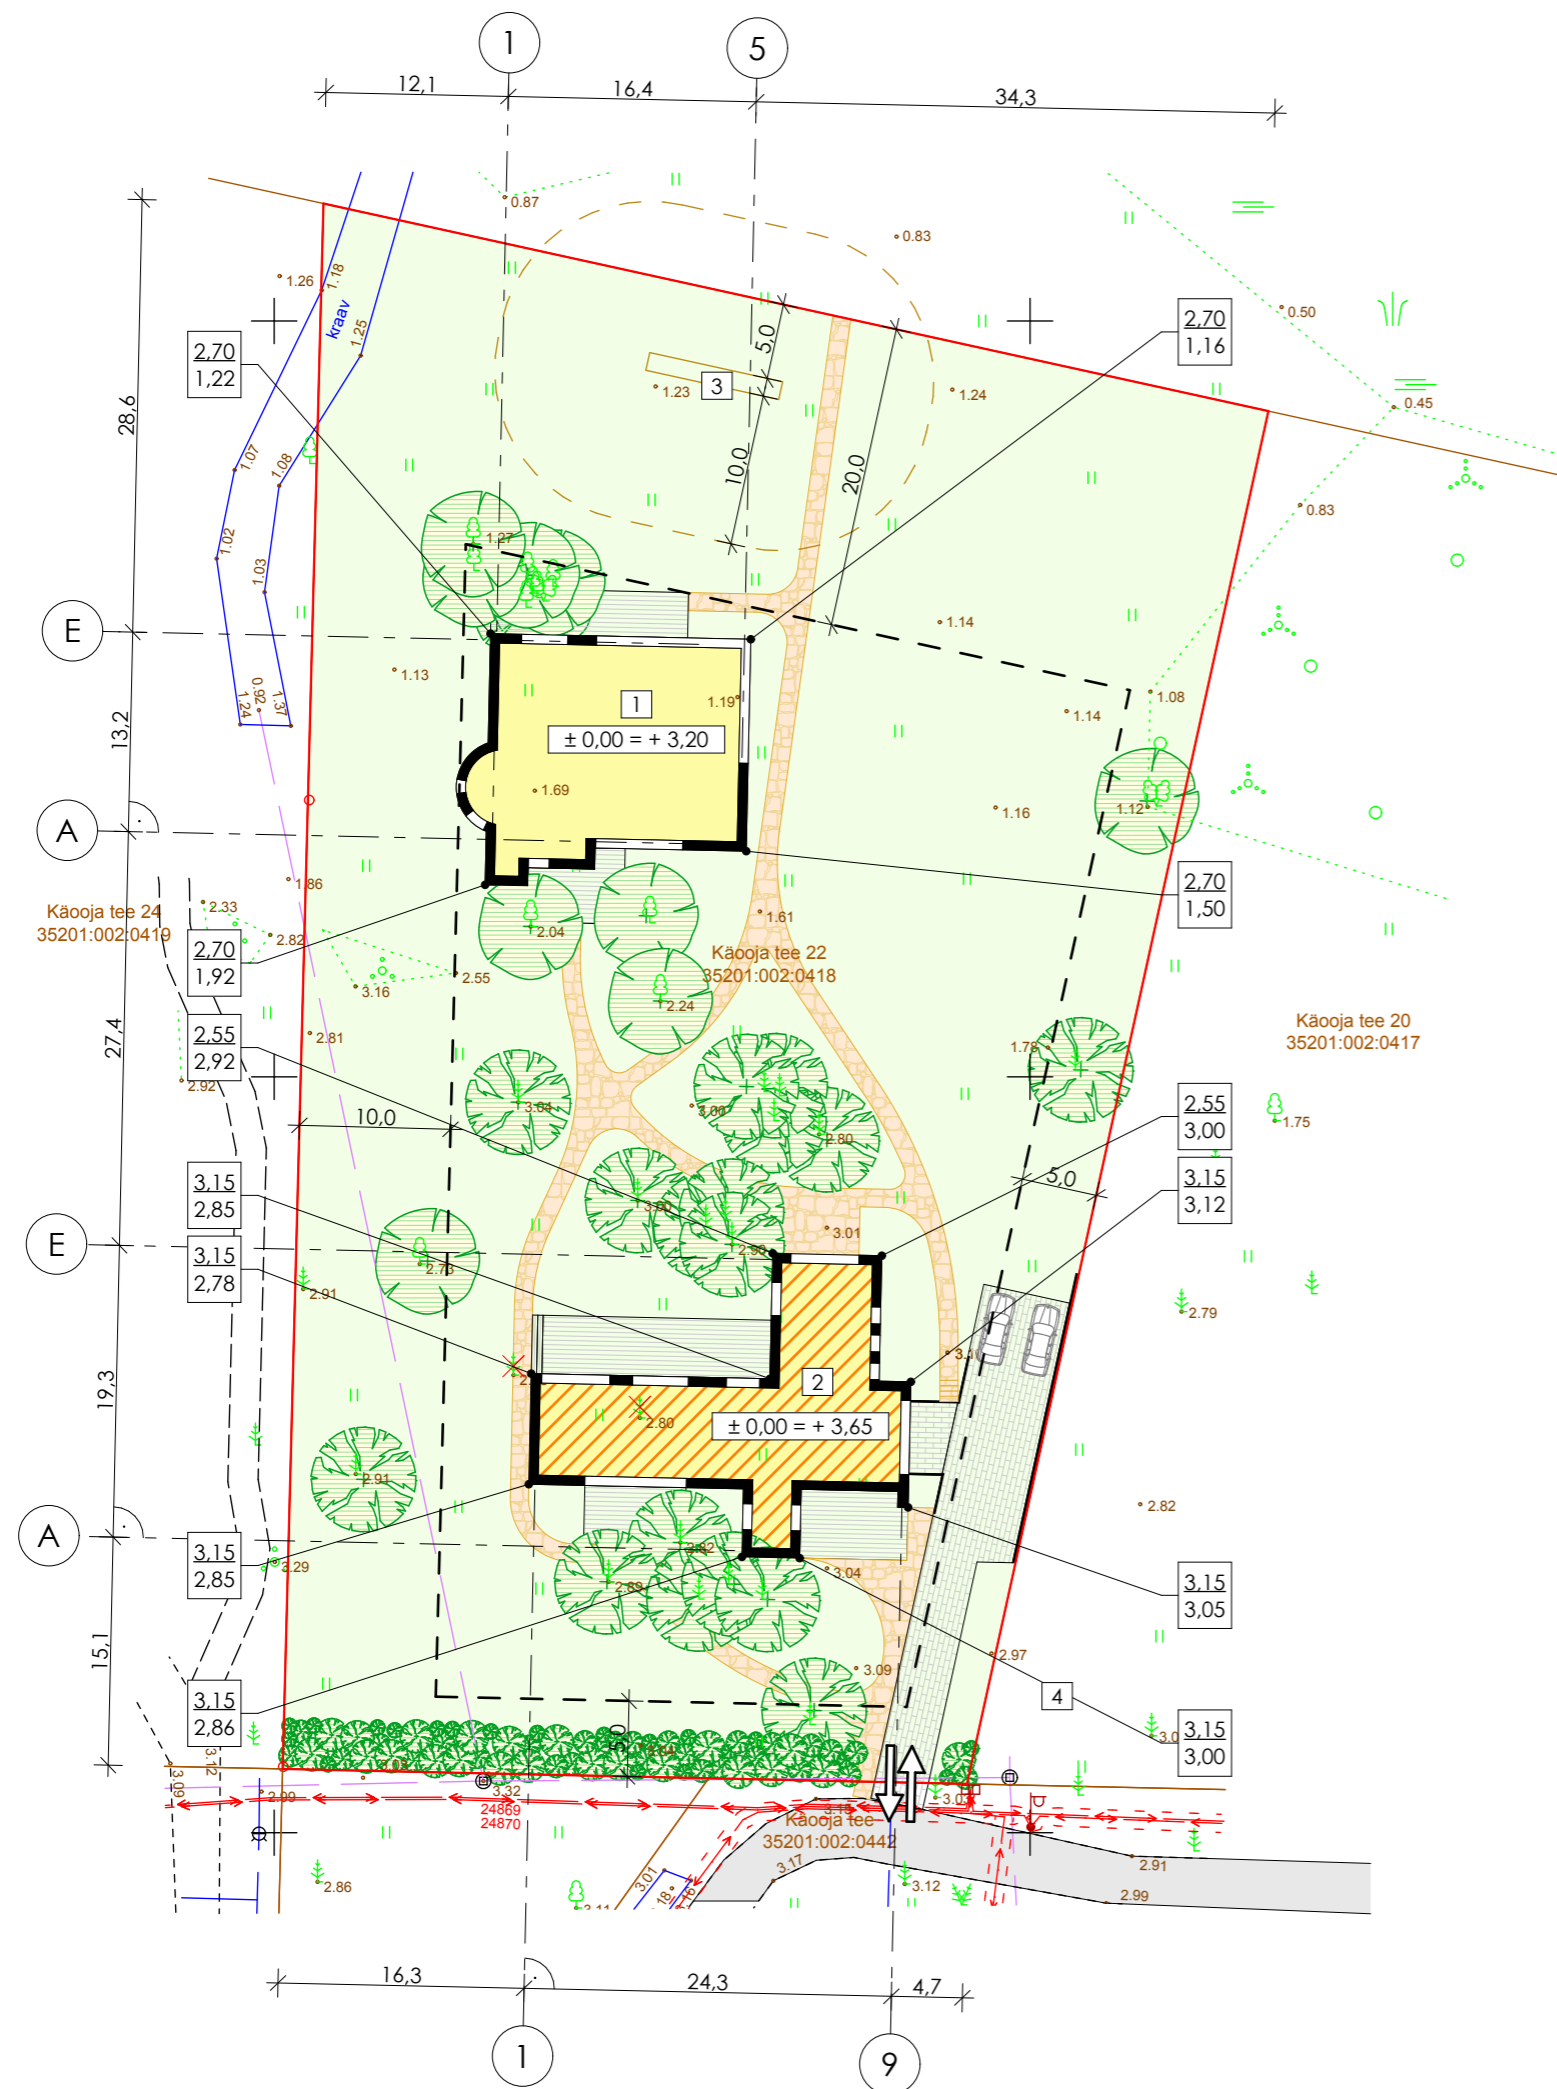


Leppemärgid

-  Krundipiir
-  Juurdepääs krundile
-  Hoonestusala
-  Projekteeritav abihoone
-  Projekteeritud üksikelamu (ehitusloa nr. 3067; jrk 9014662; 17.01.2008)
-  Projekteeritav krundisene tee (klinkersillutiskivi)
-  Projekteeritav kõnnitee (vabakujuline paekivi plaat)
-  Projekteeritav terrass (termosaar)
-  Haljasala olemasoleva kõrghaljastusega
-  Projekteeritav biopuhasti (Uponor annuspuhasti 15 m³)
-  Õhuheite kuja
-  Projekteeritud kõrgusmärk
Olemasolev kõrgusmärk

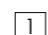
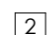
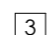
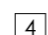



X = 6595250
Y = 579200

Tehnilised näitajad

5 320,3 m ²	Krundi suurus
268,9 m ²	Abihoone ehitisalune pind
273,6 m ²	Üksikelamu ehitisalune pind
542,5 m ²	Ehitisalune pind kokku
10,2 %	Krundi täisehitise protsent
2	Parkimiskohtade arv krundil
7,5	Abihoone kõrgus
2	Abihoone korruselisus
0°	Abihoone katusekalle
277,6 m ²	Abihoone kasulik pind
277,6 m ²	Abihoone suletud netopind
263,6 m ²	Abihoone avatud brutopind
1 232 m ²	Abihoone kubatuur

Eksplikatsioon

-  Projekteeritav abihoone - saun
-  Projekteeritud üksikelamu (ehitusloa nr. 3067; jrk 9014662; 17.01.2008)
-  Projekteeritav biopuhasti (Uponor annuspuhasti 15 m³)
-  Olmejäätmete kogumismahuti

 RAIVO TABRI ARHITEKTUURI BÜROO Registri kood 11904035 MTR reg. nr. EEP001917 Pärnu mnt 139 C, 11317 Tallinn mob 5340 6087, info@tabri.ee	Joonis:	Asendiplaan	Nr.:	A-01	Möötkava:	1:500
	Objekti nimetus:	Abihoone - saun ehitusprojekt				
	Objekti aadress:	Käoja tee 22, Salmistu küla, Kuusalu vald				
	Tellija:	Andres Kulbas				
Töö nr. 2011-11-13S-PP	Stadium: PP	Kuupäev: 13.06.2012	Volitatud arhitekt IV:	Raivo Tabri	Arhitekt:	Siim Sepp