

LIIVAPEALSE KINNISTU DETAILPLANEERING

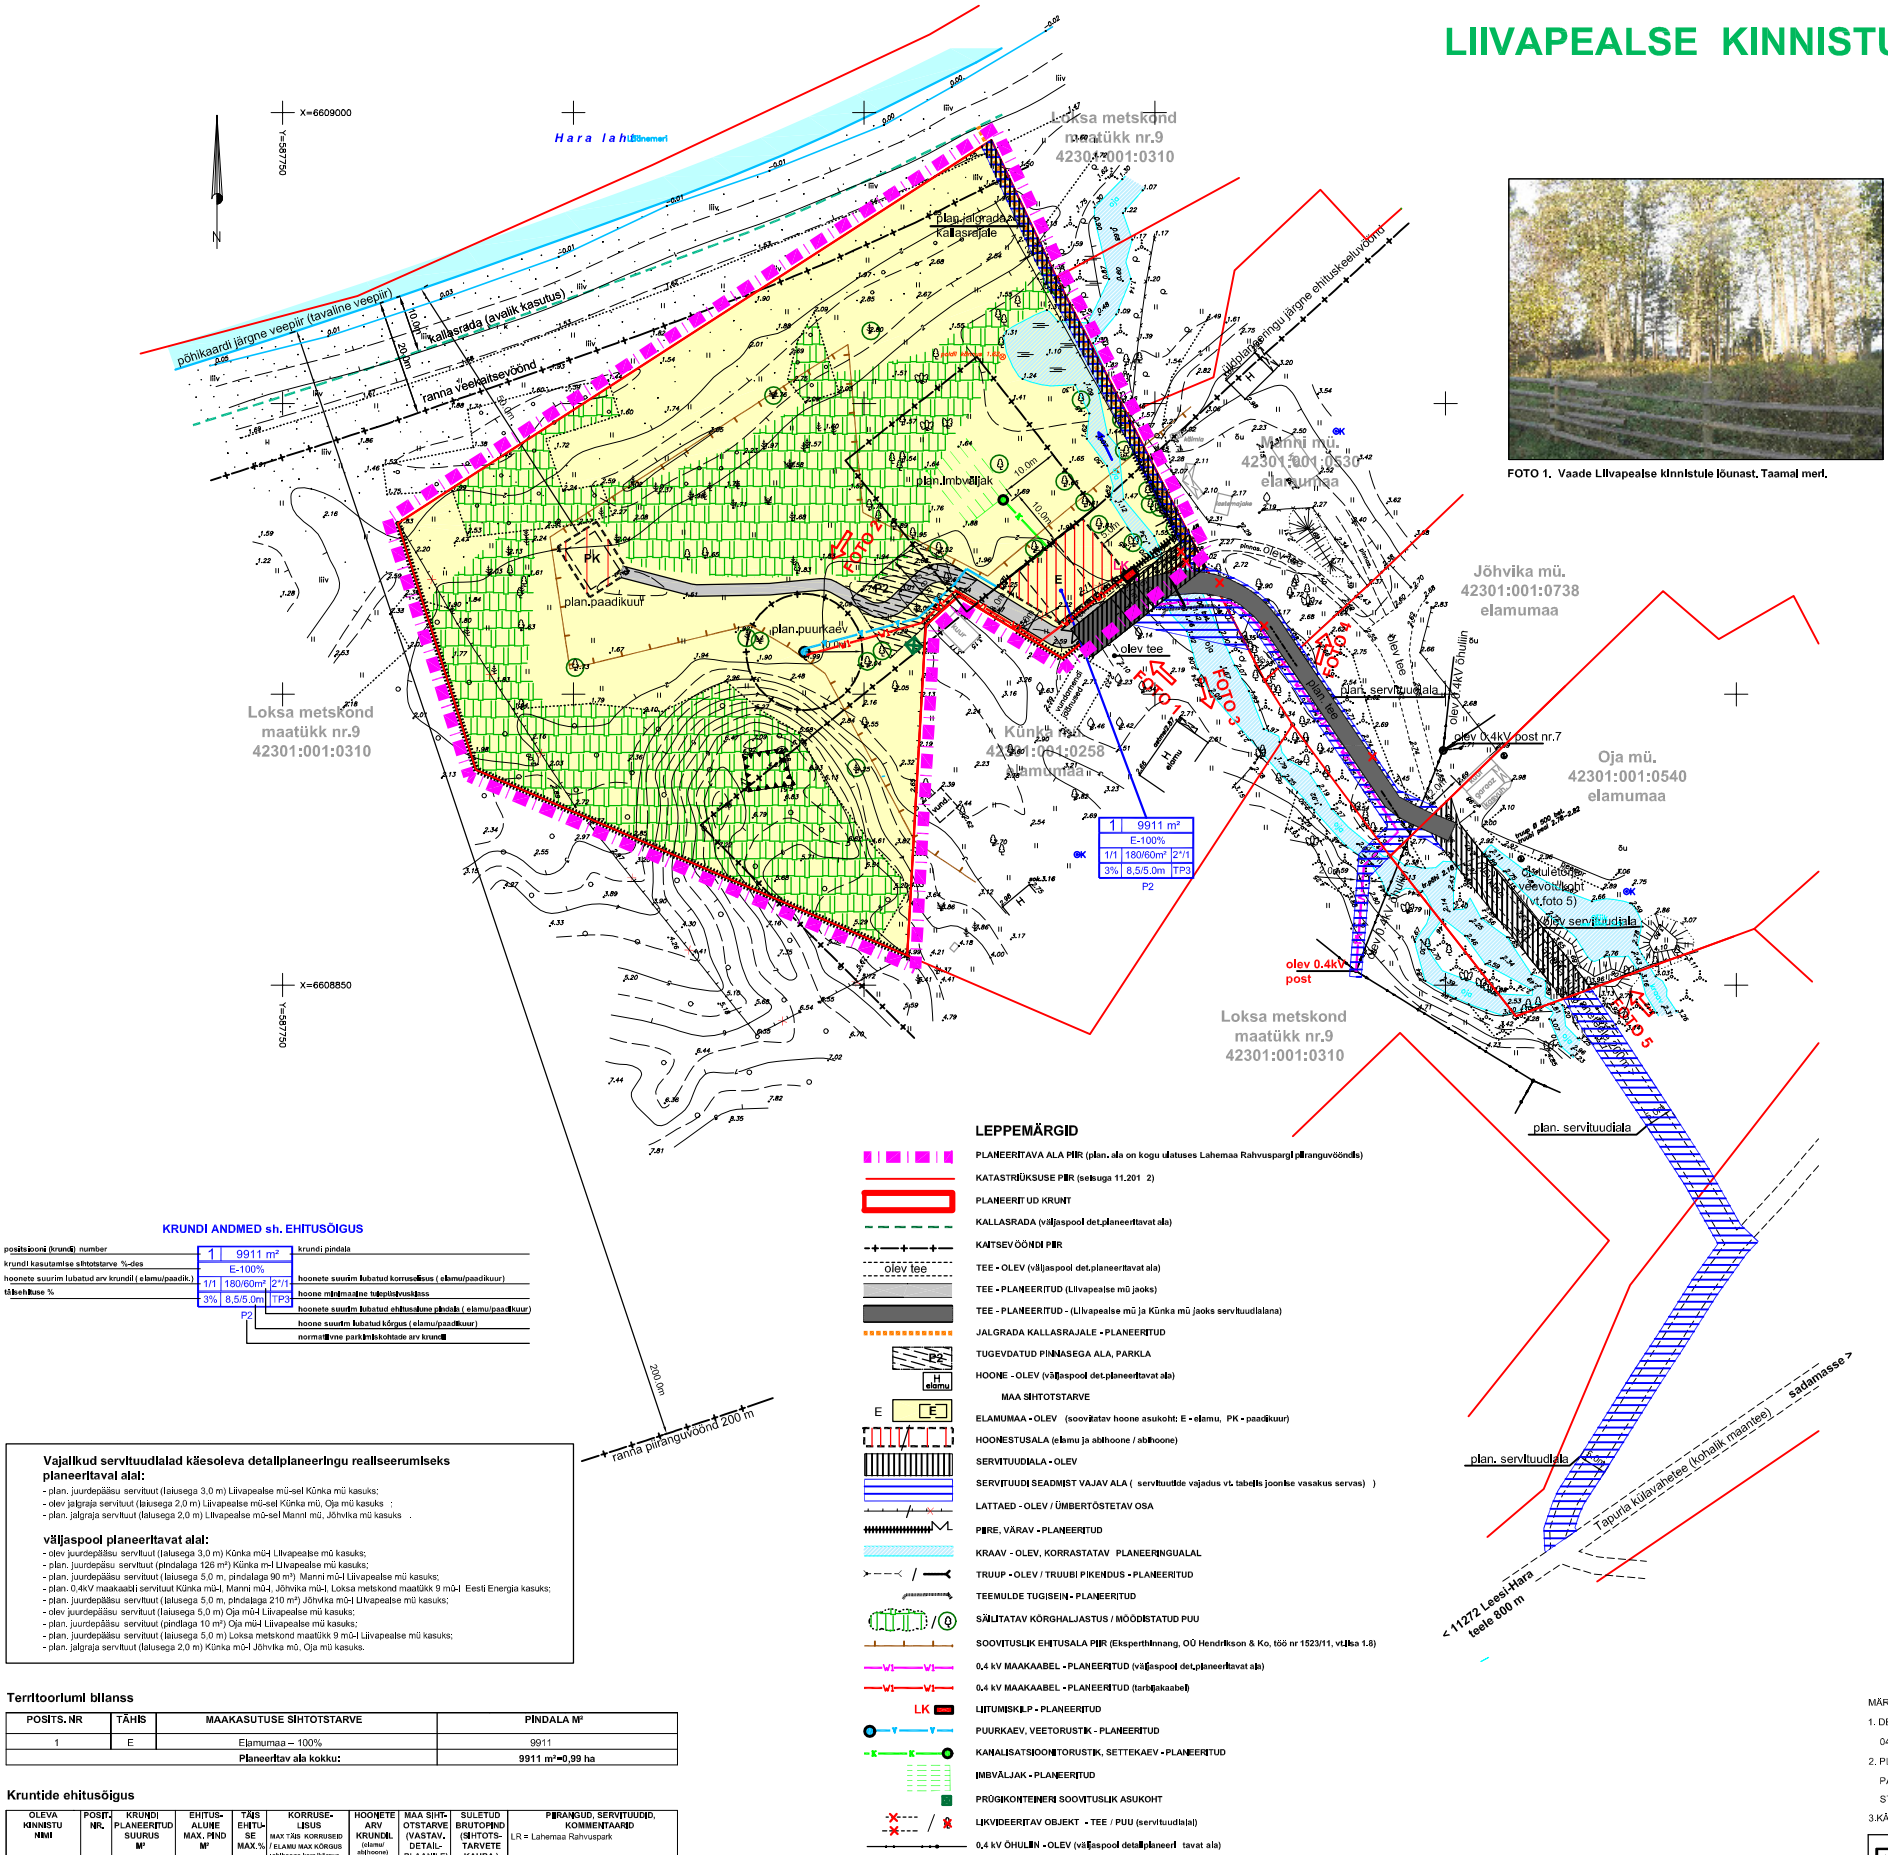


FOTO 1. Vaade Lillvapealse kinnistule lõunast. Taamal meri.



FOTO 2. Vaade Lillvapealse kinnistul olevale künkale



FOTO 3. Vaade naaberkiinnistu (Künka) elamule



FOTO 4. Vaade naaberlinnistu (Mannil) hoonestusele



FOTO 5. Vaade naaberkiinnistutel asuvalle juurdepääsuteele. Paremal tuletõrje vee võtuks tiik Oja kinnistul

MÄRKUS

1. DETAILPLANEERINGU ALUSPLAANIKS ON MÄÄRATUSE TOPOGRAAFILINE PLAAN, (OÜ OPTISET, 04.0005, M: 1 500), KOORDINAADID L-EST SÜSTEEMS, KÕRGUSED BALTII SÜSTEEMI
2. PLANEERITUD HOONETE ELEKTRI- JA VEESÜSESTUS, KANALISATSIOON VÄLJAVIIGUD NING TORUSTIKU PAIKNEMISE ASUKOHAID TÄSUSTATAKSE MÄÄRATUSEL VASTAVALT JÄRGMISES PROJEKTEERIMISE STADIUMIS (HOONETE PROJEKTEERIMISEL)
- 3.KÄESOLEVA TÖO LAHUTAMATUKS OSAKS ON SELETUSKIRJ JA LISAD (KÕIDEVUD KAUSTA)

	ÕU MAAPLANEERINGUD TALLINN, 10621		TÖÖ NR. 260-06	MOOT 1:500	STADIUM DP	KUIPÄEV 2012
	MUSTASTE TEE 51 04606-0072		TELLISA KUSALU VALLAVALITSUS (hüvitatud isik kod. JANEK PARKMAN)			
PROJEKIJUHT	M.ZOLUK	TÖÖ NIEMIÜTS				
TEGEV. JUHT	J.VÄNÄ	LIIAVALDASE KINNISTU DETAIL-PLANEERING				
ARHITEKT	V.LÜB	ASUKOHT				
TEHN. K.	M.ZOLUK	HARJU MAAKOND, LOKSA VALD, TAPURLA KÜLA				
TEHN. K.	E.JAKOBSON	JÕONED		JÕONENR. / JÕONISED		
		PÕHIDOOJUS JA TEHNIOÖRÜG (eskiz)		2 / 3		