


ANDINEEME

Andineeme RKA
9.9 ha, 500 ie

Leegiranna perspektiivne
reoveekogumisala: 85,6 ha

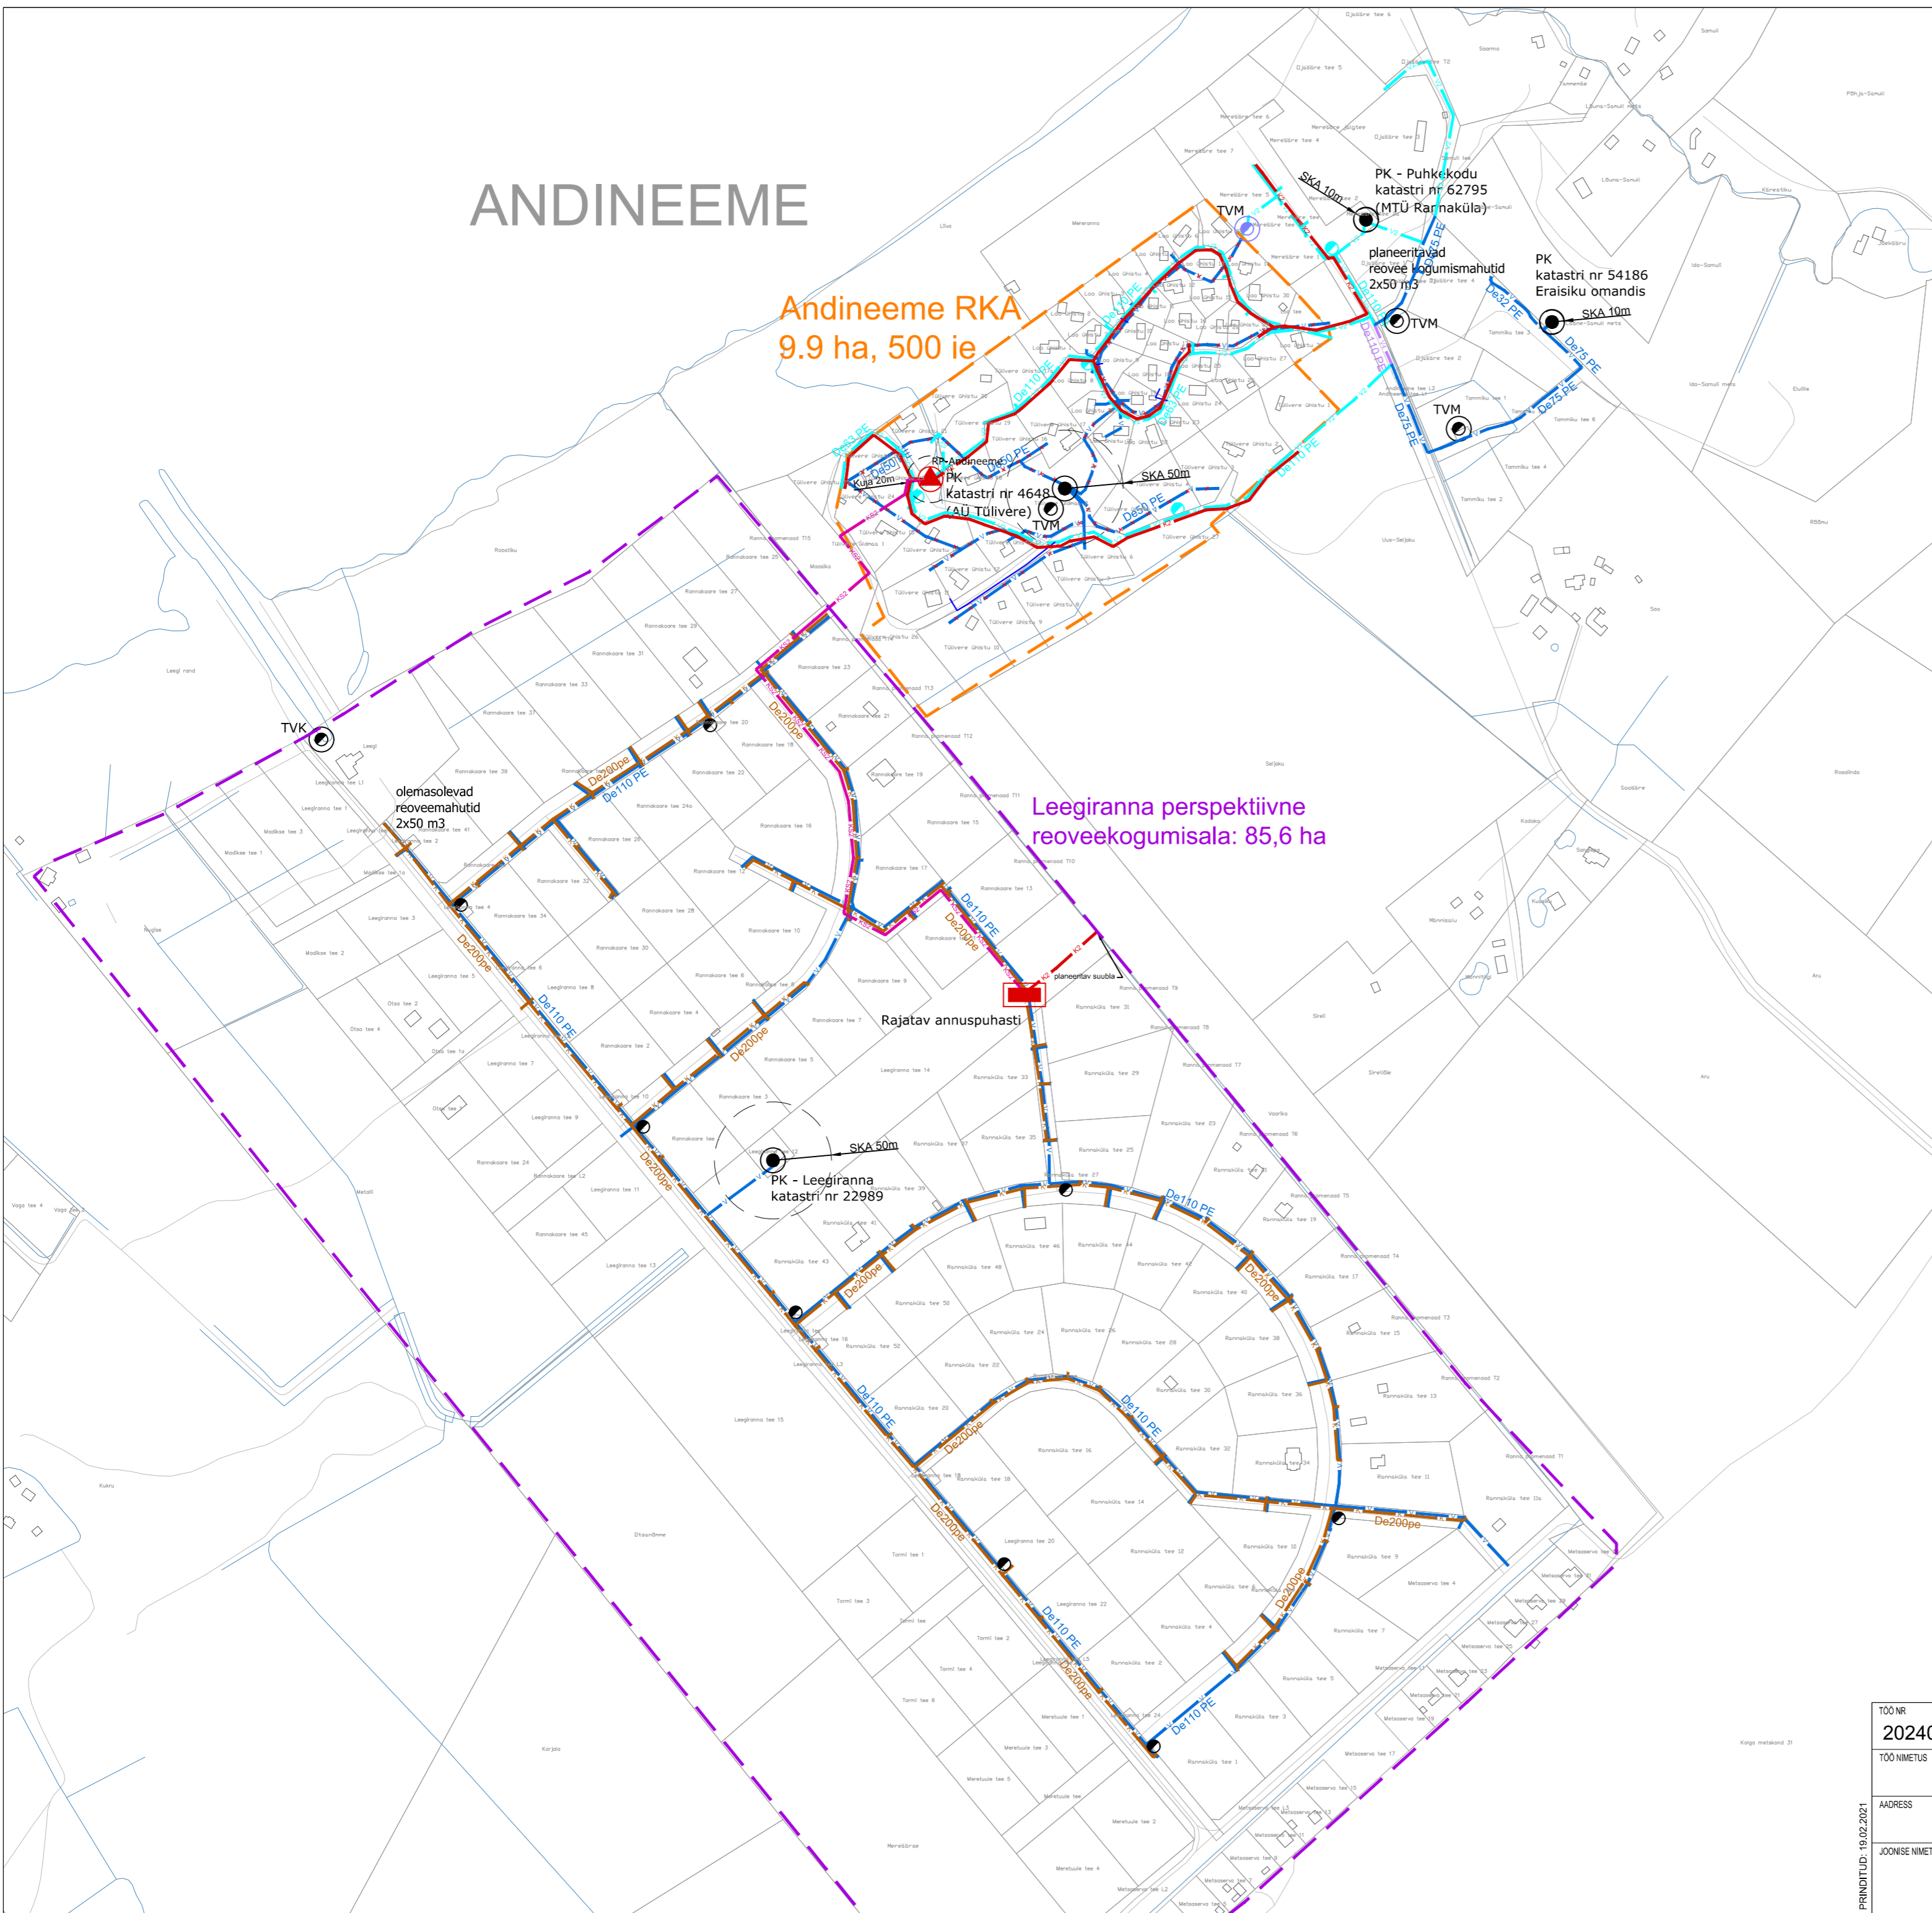

TINGMÄRGID

- reoveekogumisala
- V — V olemasolev veetorustik
- K — K olemasolev isevoolne kanalisatsioonitorustik
- V2 — V2 planeeritav veetorustik (pikaajaline programm)
- V4 — V4 rekonstrueeritav veetorustik (pikaajaline programm)
- K2 — K2 planeeritav kanalisatsioonitorustik (pikaajaline pr.)
- KS2 — KS2 planeeritav survekanalisatsioon (pikaajaline pr.)
- olemasolev puurkaev-pumpla
- rekonstrueeritav puurkaev-pumpla (pikaajaline pr.)
- planeeritav reoveepuhasti (pikaajaline pr.)
- planeeritav reoveepumpla (pikaajaline pr.)
- kuja/sanitaarkaitseala
- tuletõrjevõetukoht
- rekonstrueeritav tuletõrjevõetukoht (lühiajaline programm)
- hüdrant
- planeeritav hüdrant (pikaajaline programm)

TOO NR	OBJEKTI NR	STADIUM	PROJEKTI OSA - JOONISE NR	MÕÖTKAVA / FORMAAT	PROJEKTUURIT	Sven Otsmaa	
20240-0024	00	AK	1_08	1:4000 / A2	PROJEKTEERIMIA	Allan Kossas	
TOO NIMETUS Kuusalu valla ühisveevärgi ja -kanalisatsiooni arendamise kava aastateks 2020-2032							
ADDRESS Andineeme küla, Kuusalu vald, Harjumaa						KLUPÄEV	18.02.2021
JOONISE NIMETUS Andineeme küla ühisveevärgi ja -kanalisatsiooni skeem - olemasolev ja perspektiivne olukord						SWECO Projekt AS Tel +372 674 4000 sweco@sweco.ee	

PRINDITUD: 19.02.2021

Kuusalu UVKA.dwg