





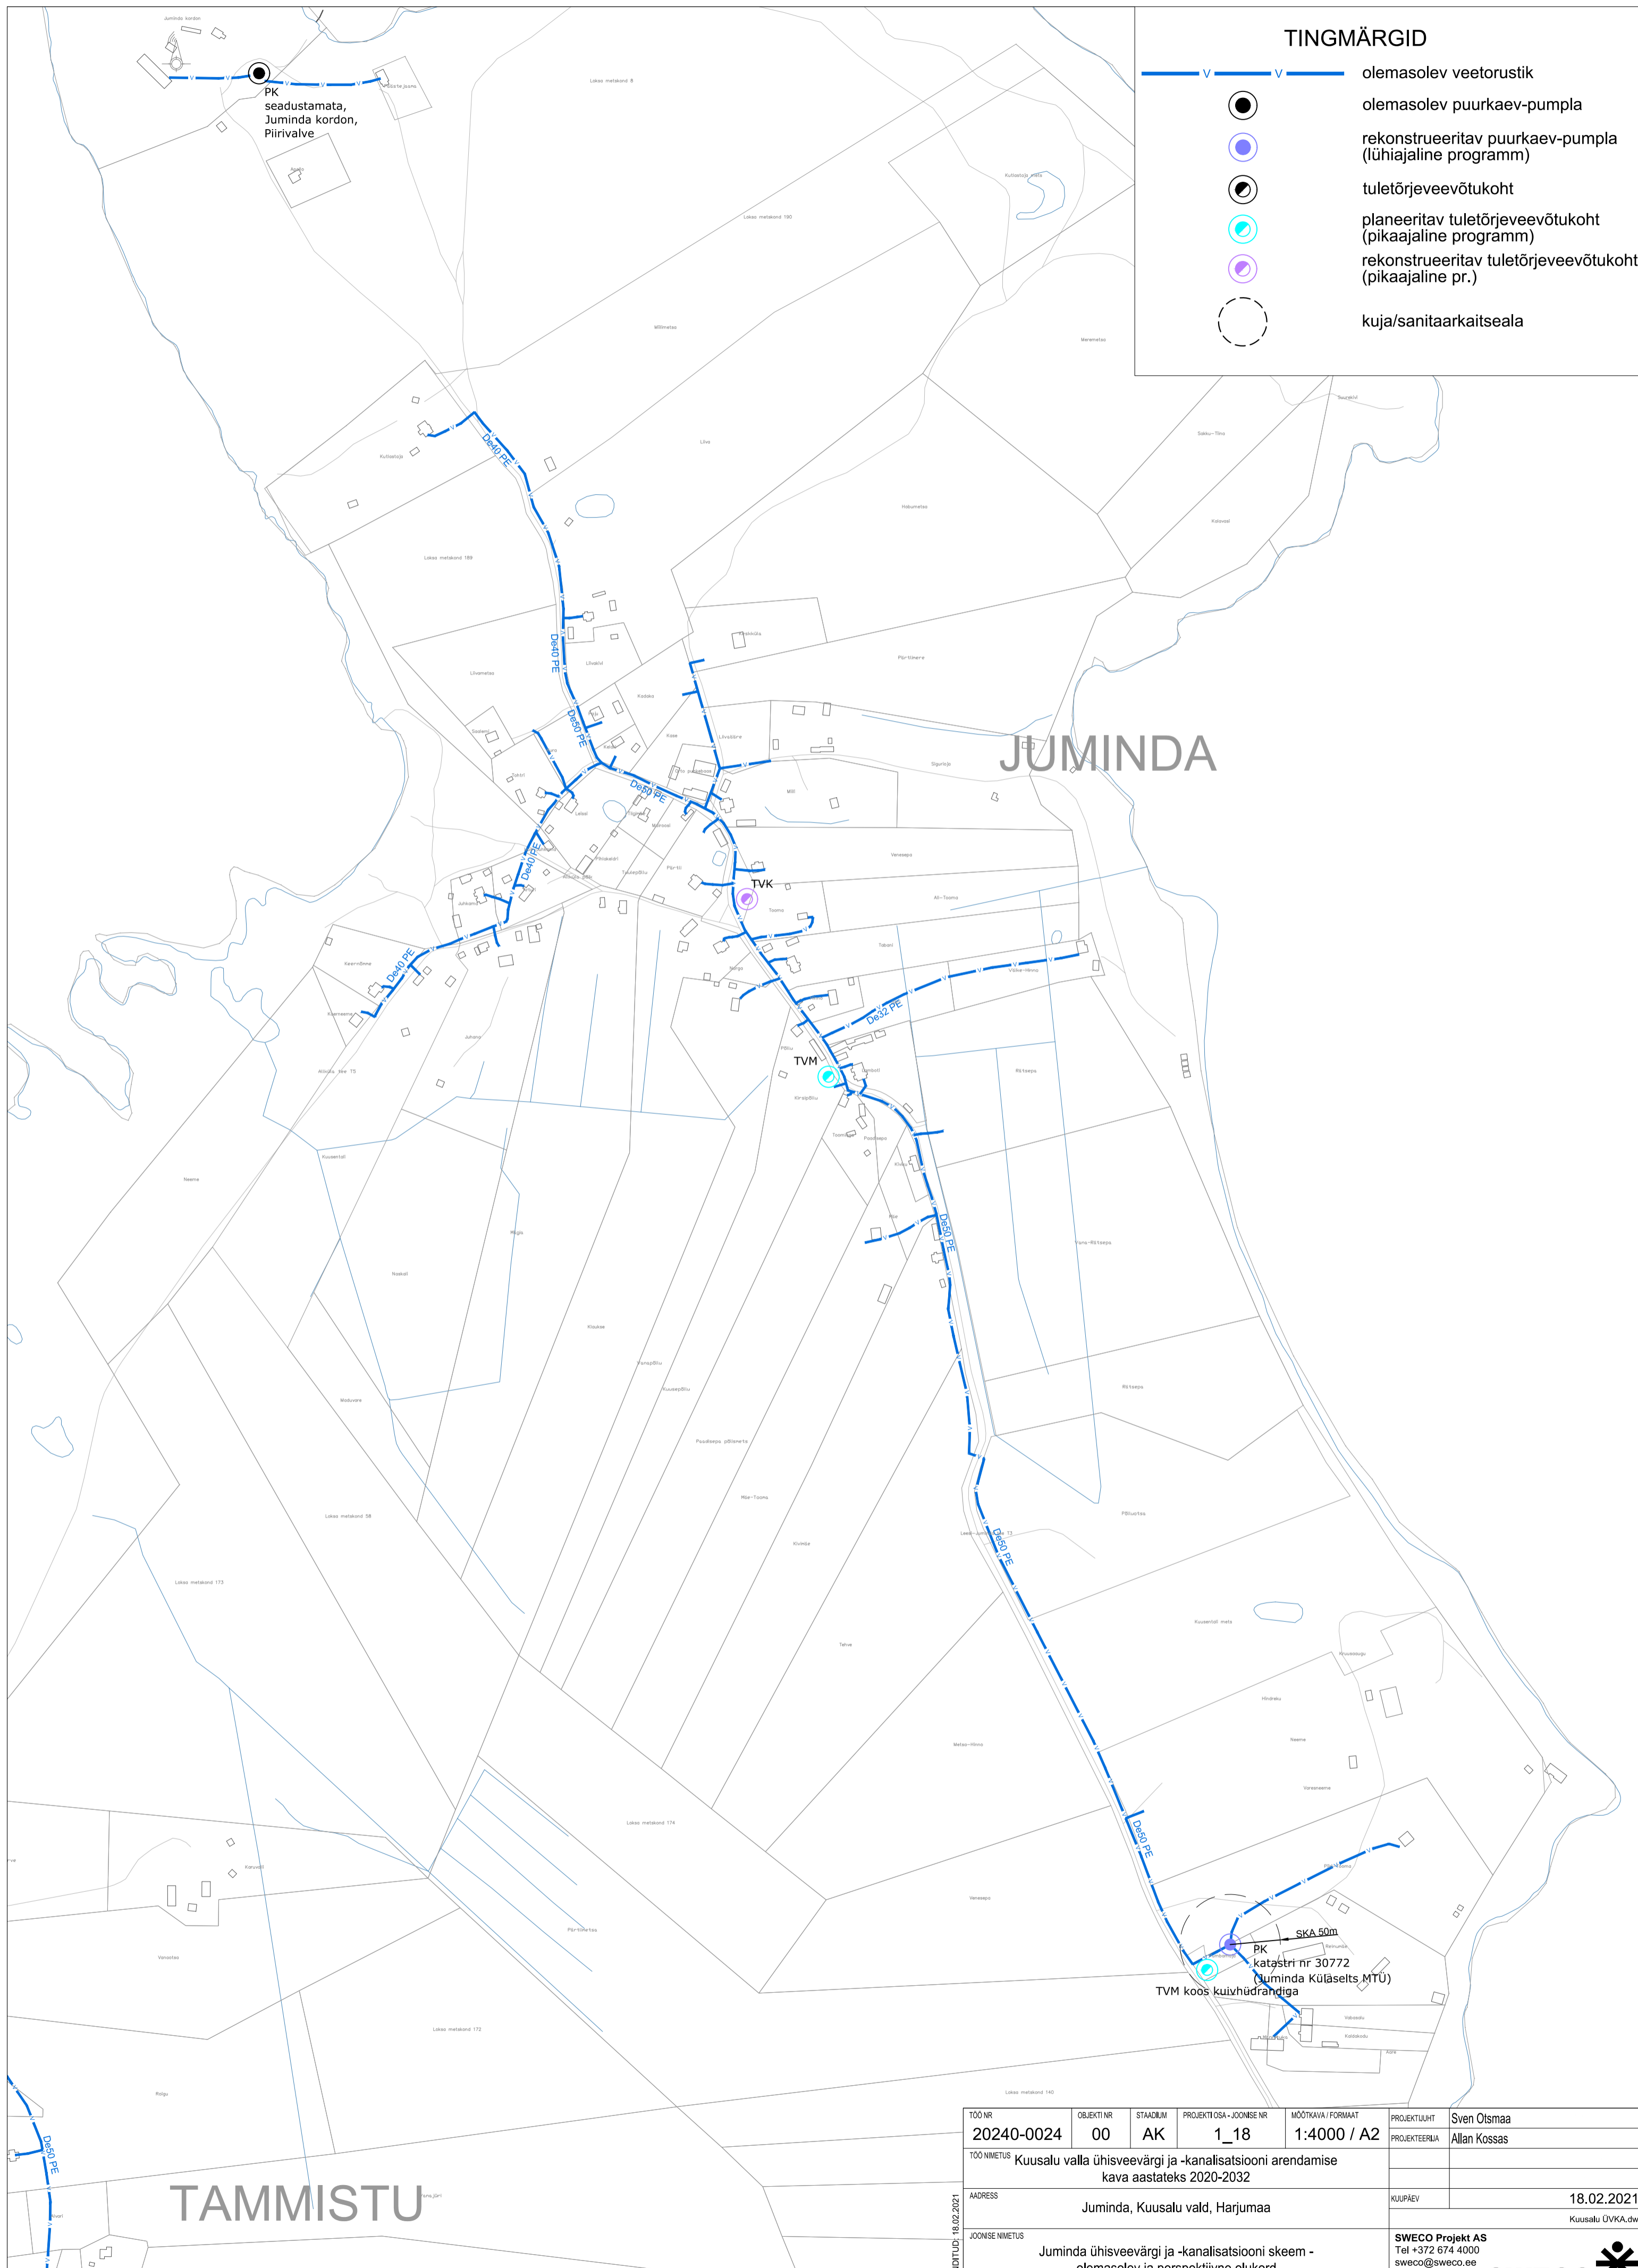


TINGMÄRGID

-  olemasolev veetorstik
-  olemasolev puurkaev-pumpla
-  rekonstrueeritav puurkaev-pumpla (lühiajaline programm)
-  tuletõrjevõetukoht
-  planeeritav tuletõrjevõetukoht (pikaajaline programm)
-  rekonstrueeritav tuletõrjevõetukoht (pikaajaline pr.)
-  kuja/sanitaarkaitseala



JUMINDA

TAMMISTU

TÖO NR	20240-0024	OBJEKTI NR	00	STADIUM	AK	PROJEKTI OSA - JOONISE NR	1_18	MÕÖTKAVA / FORMAAT	1:4000 / A2	PROJEKTIJUHT	Sven Otsmaa
TÖO NIMETUS	Kuusalu valla ühisveevärgi ja -kanalisatsiooni arendamise kava aastateks 2020-2032										
ADDRESS	Juminda, Kuusalu vald, Harjumaa										
PROJEKTEERIMIA	Allan Kossas										
PRINDITUD	18.02.2021										
JOONISE NIMETUS	Juminda ühisveevärgi ja -kanalisatsiooni skeem - olemasolev ja perspektiivne olukord										
KUIUPÄEV	18.02.2021										
SWECO Projekt AS Tel +372 674 4000 sweco@sweco.ee											

