






KOLGA-AABLA

TINGMÄRGID

- reoveekogumisala
- V — V — olemasolev veetorustik
- K — K — olemasolev isevoolne kanalisatsioonitorustik
- SK — SK — olemasolev sademeveetorustik
- olemasolev sademeveekraav
-  olemasolev puurkaev-pumpla
-  olemasolev reoveepuhasti
-  kuja/sanitaarkaitseala
-  tuletõrjevõetukoht
-  rekonstrueeritav tuletõrjevõetukoht (lühiajaline programm)

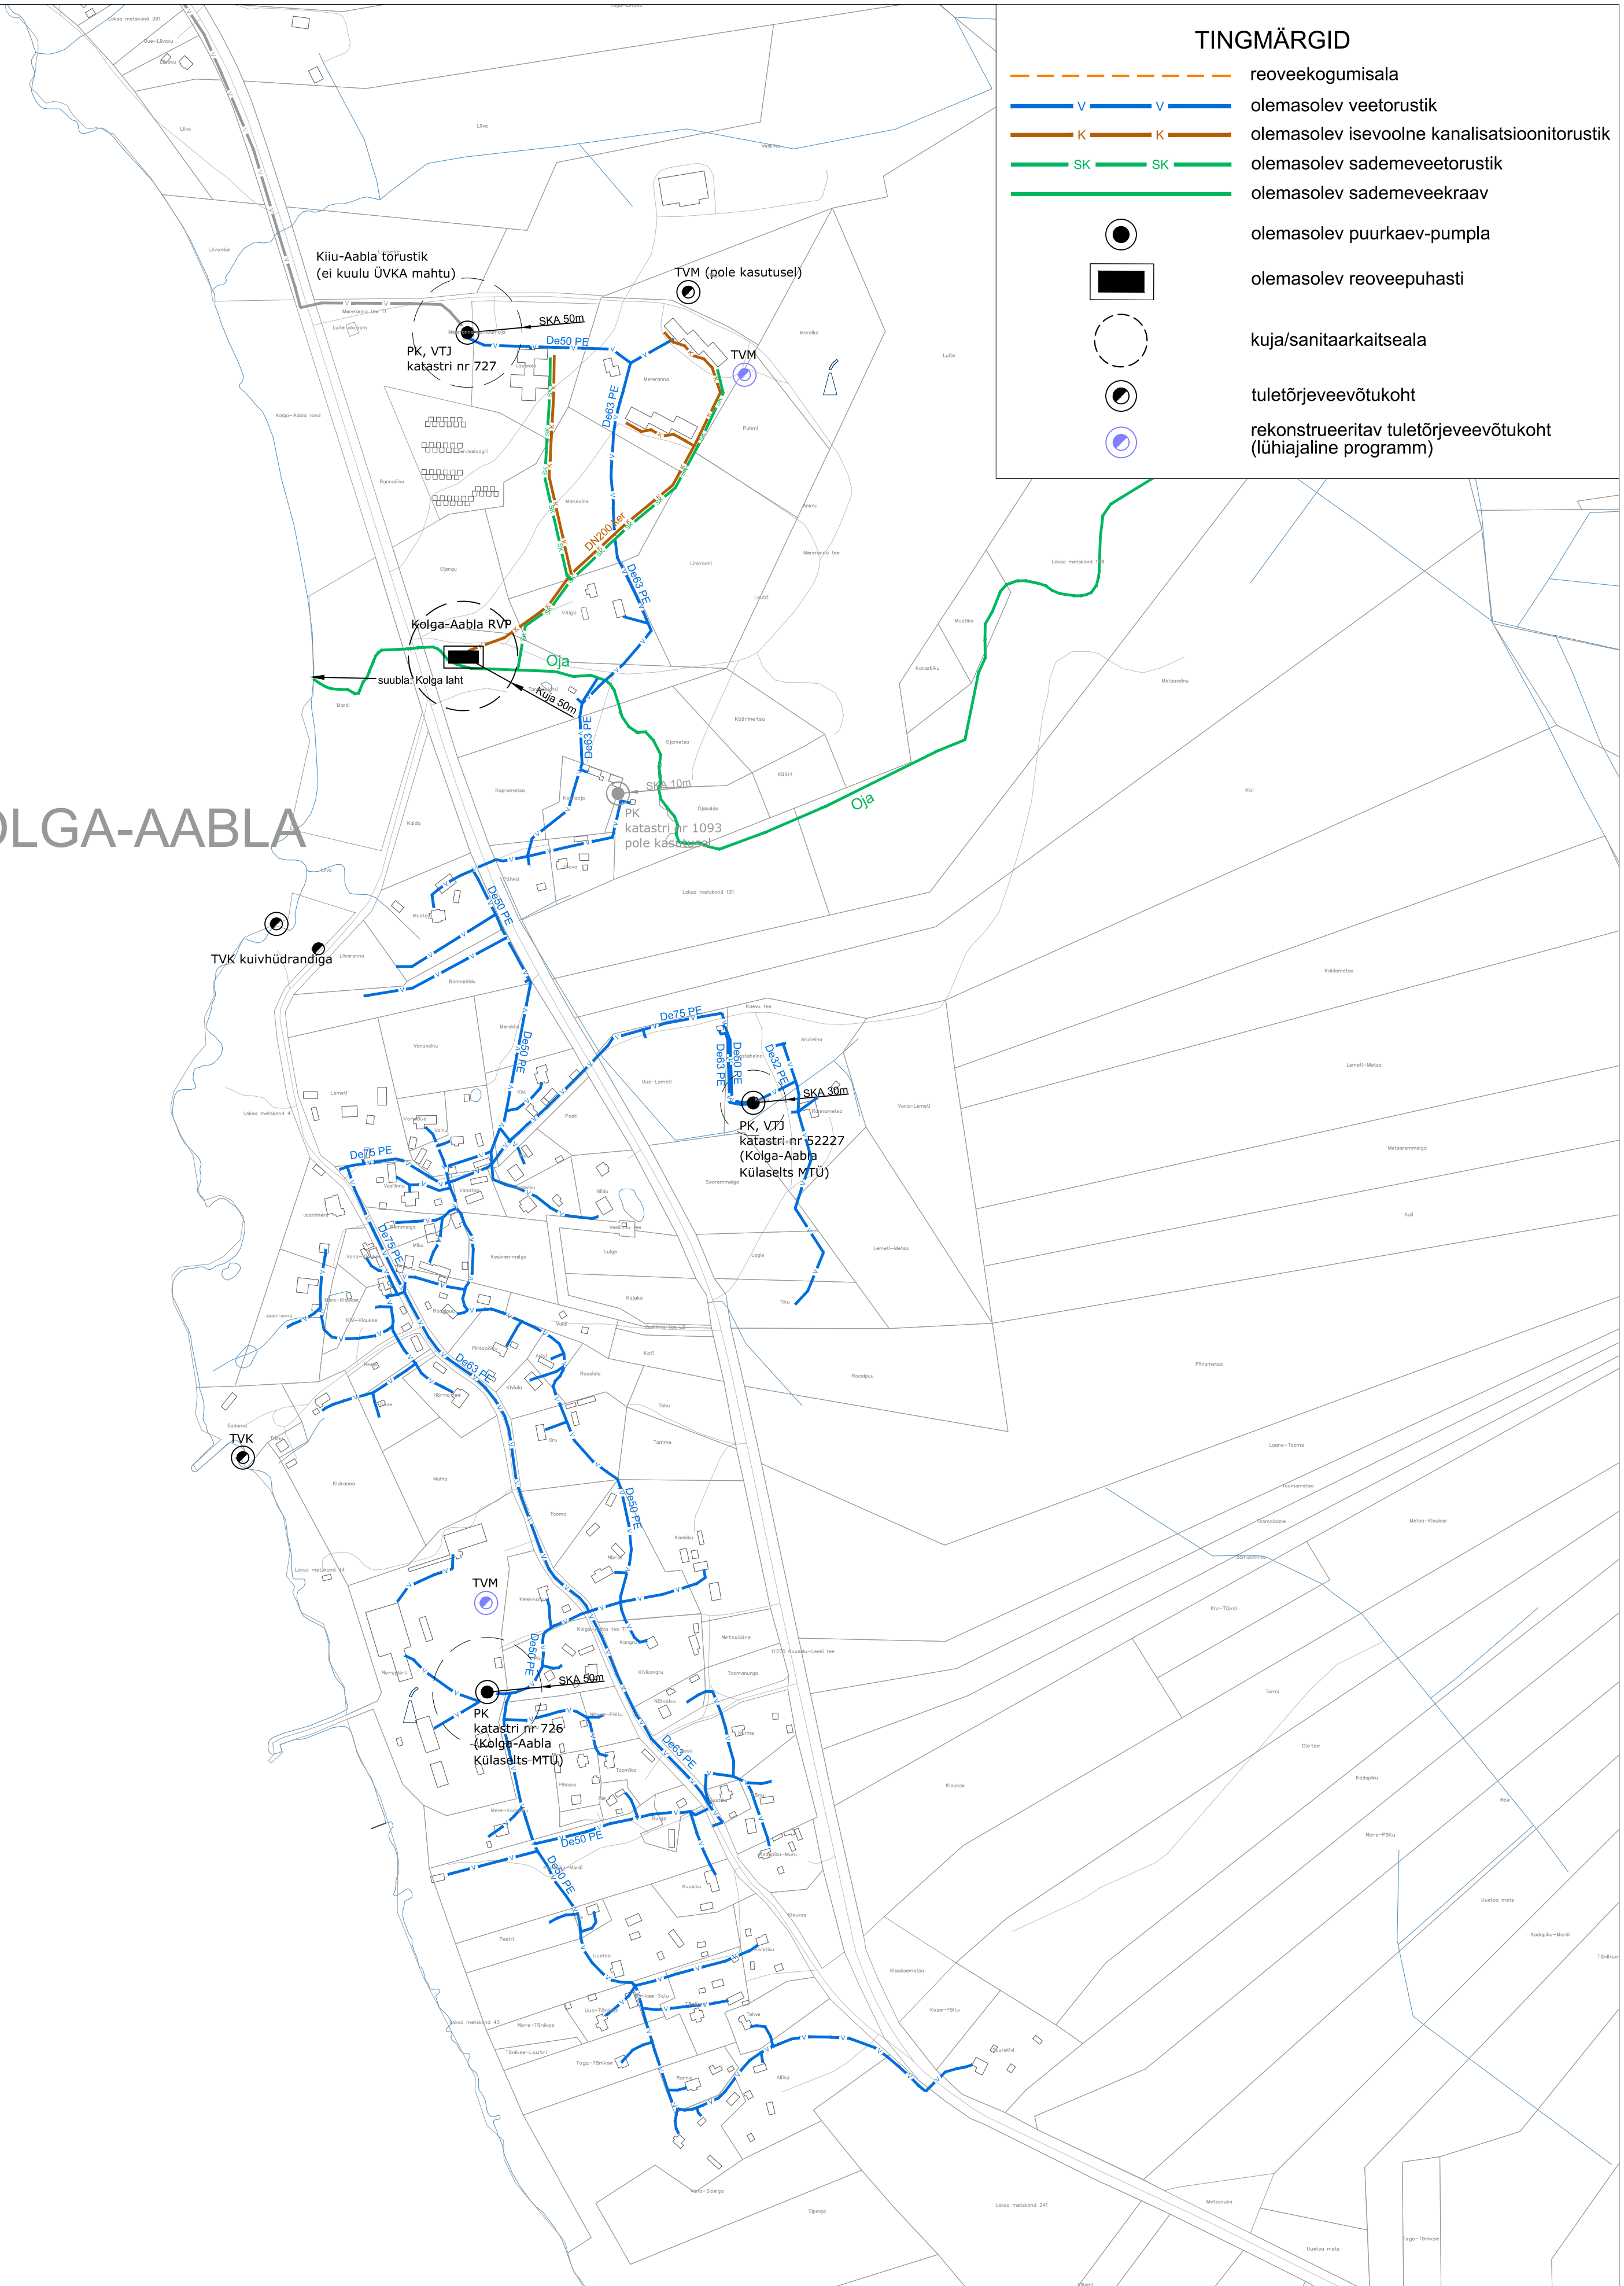

TÖÖ NR	20240-0024	OBJEKTI NR	00	STAADIUM	AK	PROJEKTI OSA - JOONISE NR	1_14	MÕÖTKAVA / FORMAAT	1:4000 / A2	PROJEKTIJUHT	Sven Otsmaa
TÖÖ NIMETUS	Kuusalu valla ühisveevärgi ja -kanalisatsiooni arendamise kava aastateks 2020-2032										
ADDRESS	Kolga-Aabla, Kuusalu vald, Harjumaa										
PROJEKTEERIJAL	Allan Kossas										
JOONISE NIMETUS	Kolga-Aabla küla ühisveevärgi ja -kanalisatsiooni skeem - olemasolev ja perspektiivne olukord										
PROJEKTI PÄEV	18.02.2021										
SWECO Projekt AS	Tel +372 674 4000 sweco@sweco.ee										



PRINTITUD: 18.02.2021