


LEESI

TINGMÄRGID

-  V  V  V olemasolev veetorustik
-  V1  V1  V1 planeeritav veetorustik (lühiajaline programm)
-  V3  V3  V3 rekonstrueeritav veetorustik (lühiajaline pr.)
-  V2  V2  V2 planeeritav veetorustik (pikaajaline programm)
-  V4  V4  V4 rekonstrueeritav veetorustik (pikaajaline pr.)
-  olemasolev puurkaev-pumpla
-  planeeritav puurkaev-pumpla (pikaajaline pr.)
-  planeeritav tuletõrjevõetukoht (lühiajaline pr.)
-  planeeritav tuletõrjevõetukoht (pikaajaline pr.)
-  kuja/sanitaarkaitseala

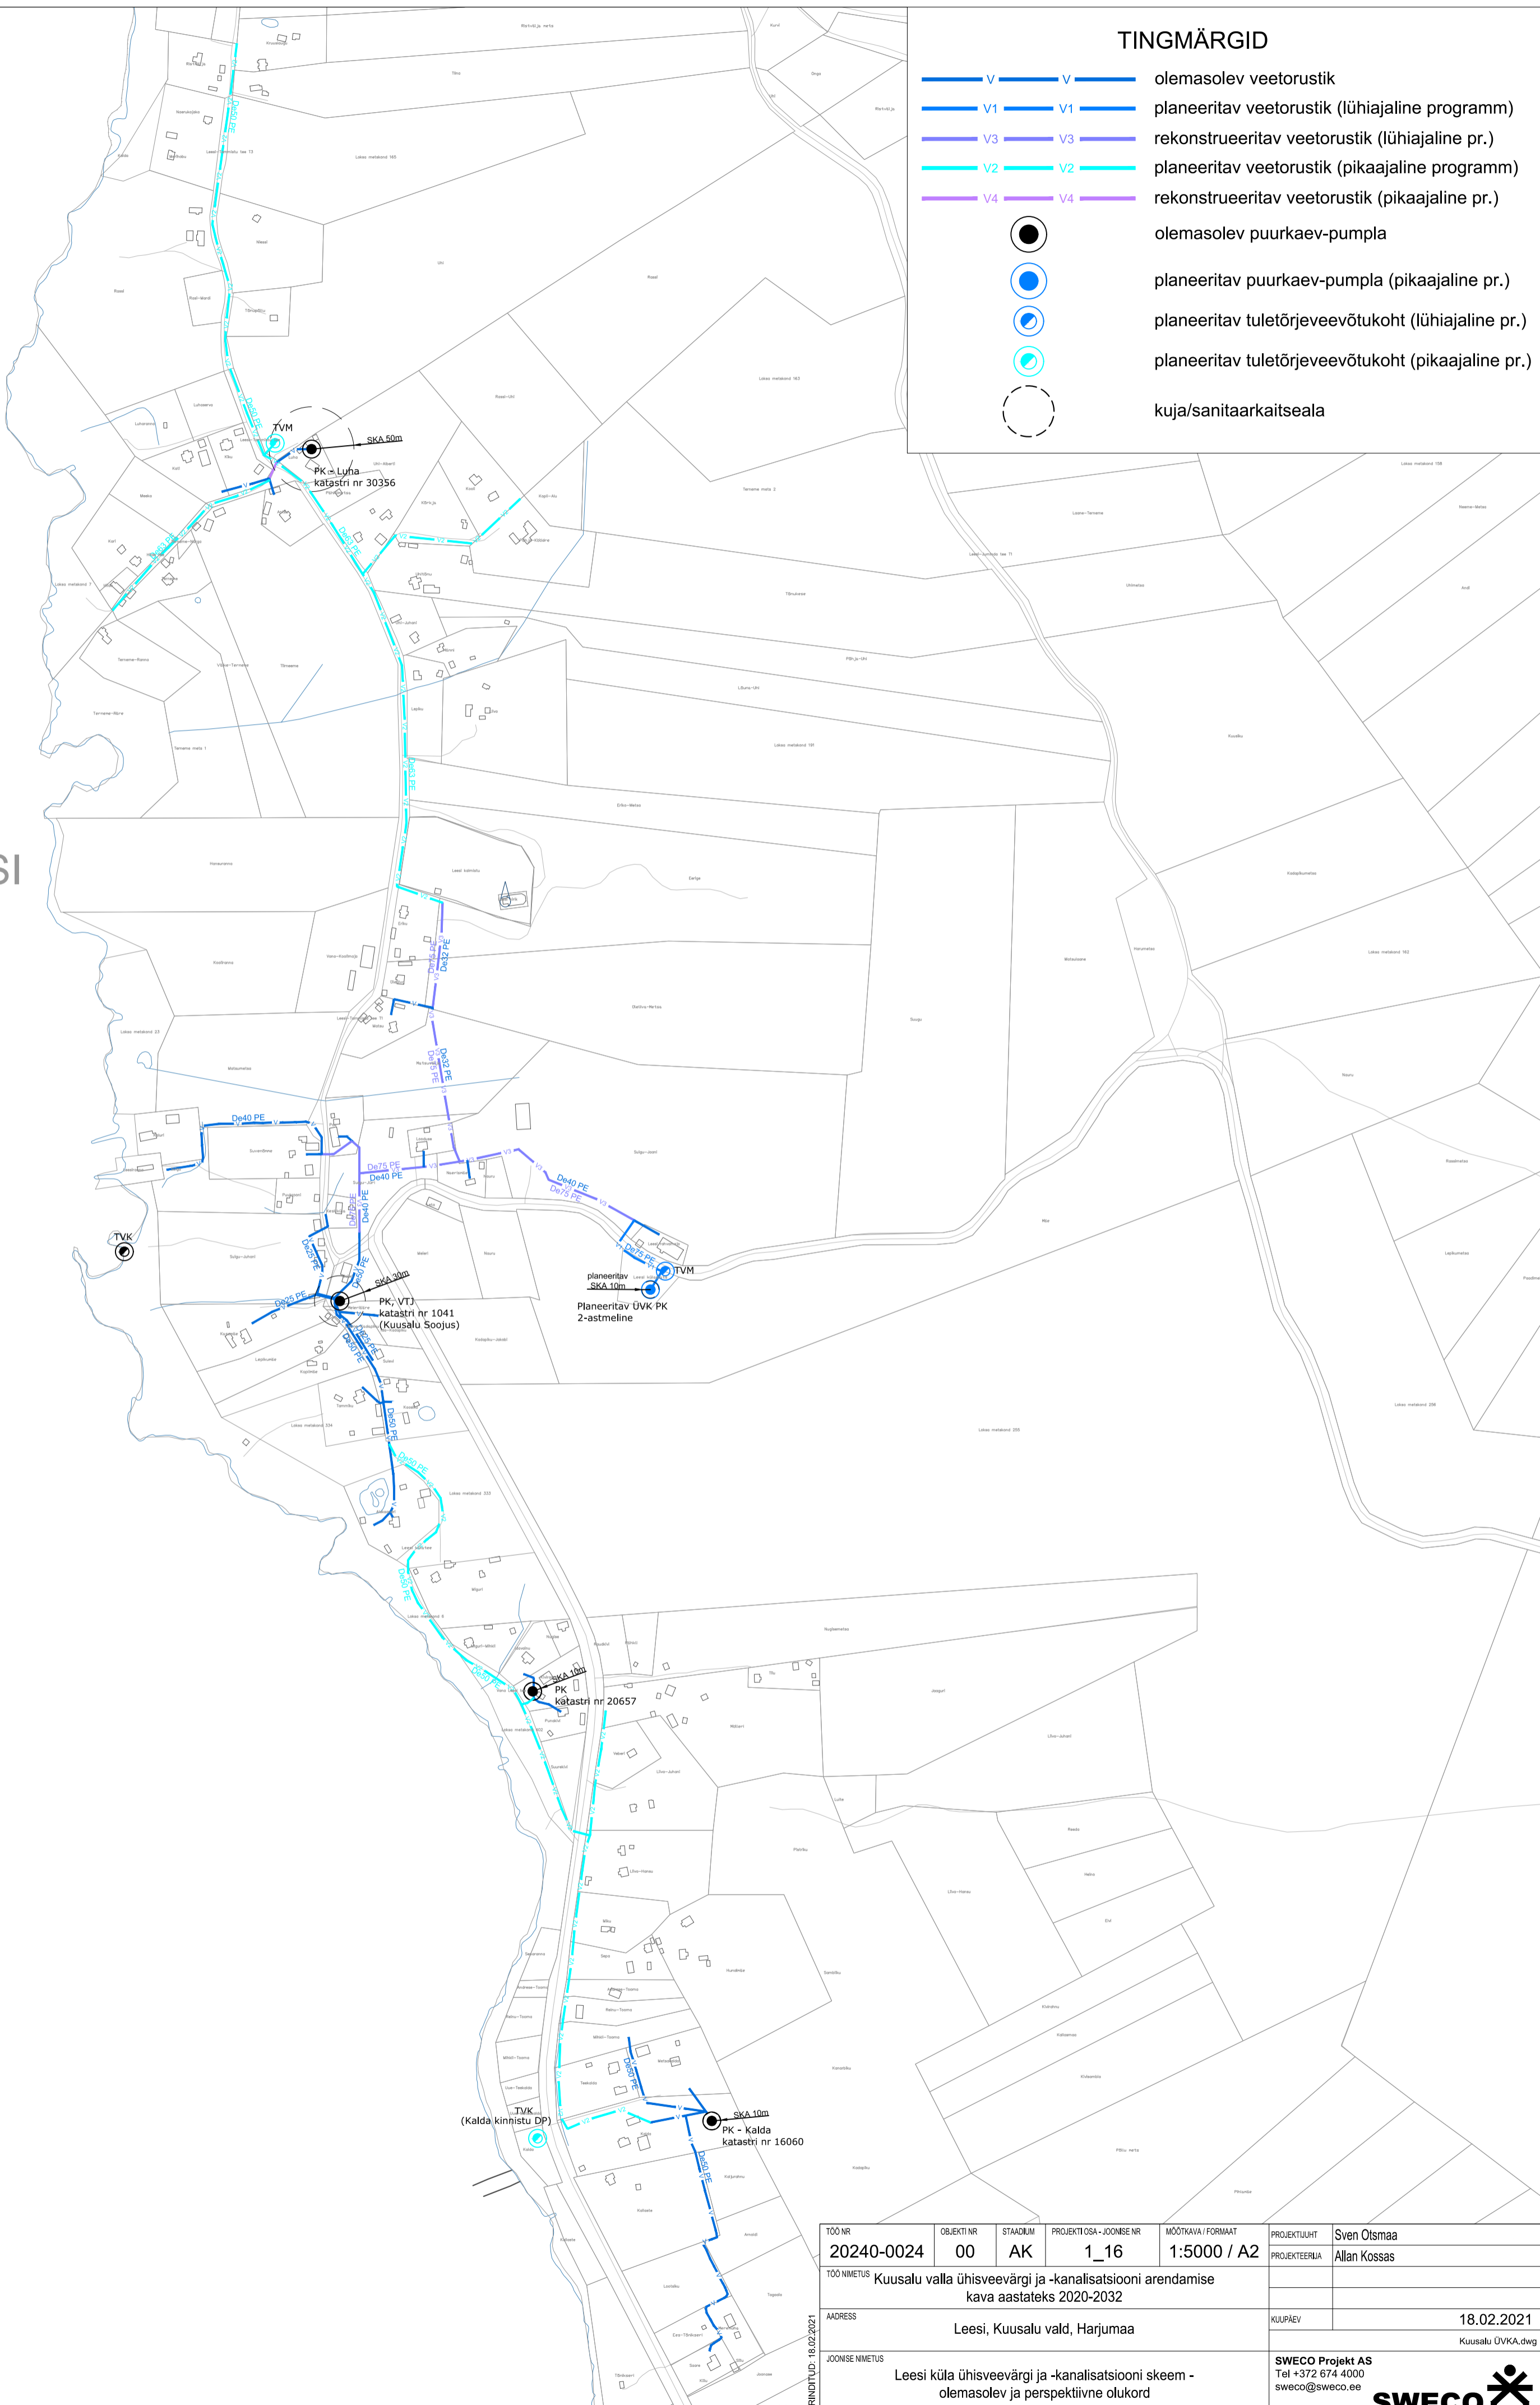

TÖÖ NR	20240-0024	OBJEKTI NR	00	STAADIUM	AK	PROJEKTI OSA - JOONISE NR	1_16	MÕÖTKAVA / FORMAAT	1:5000 / A2	PROJEKTIJUHT	Sven Otsmaa
TÖÖ NIMETUS	Kuusalu valla ühisveevärgi ja -kanalisatsiooni arendamise kava aastateks 2020-2032								PROJEKTEERIJAL	Allan Kossas	
ADDRESS	Leesi, Kuusalu vald, Harjumaa								KIUPÄEV	18.02.2021	
JOONISE NIMETUS	Leesi küla ühisveevärgi ja -kanalisatsiooni skeem - olemasolev ja perspektiivne olukord								SWECO Projekt AS Tel +372 674 4000 sweco@sweco.ee	Kuusalu ÜVKA.dwg	



PRINDITUD: 18.02.2021