



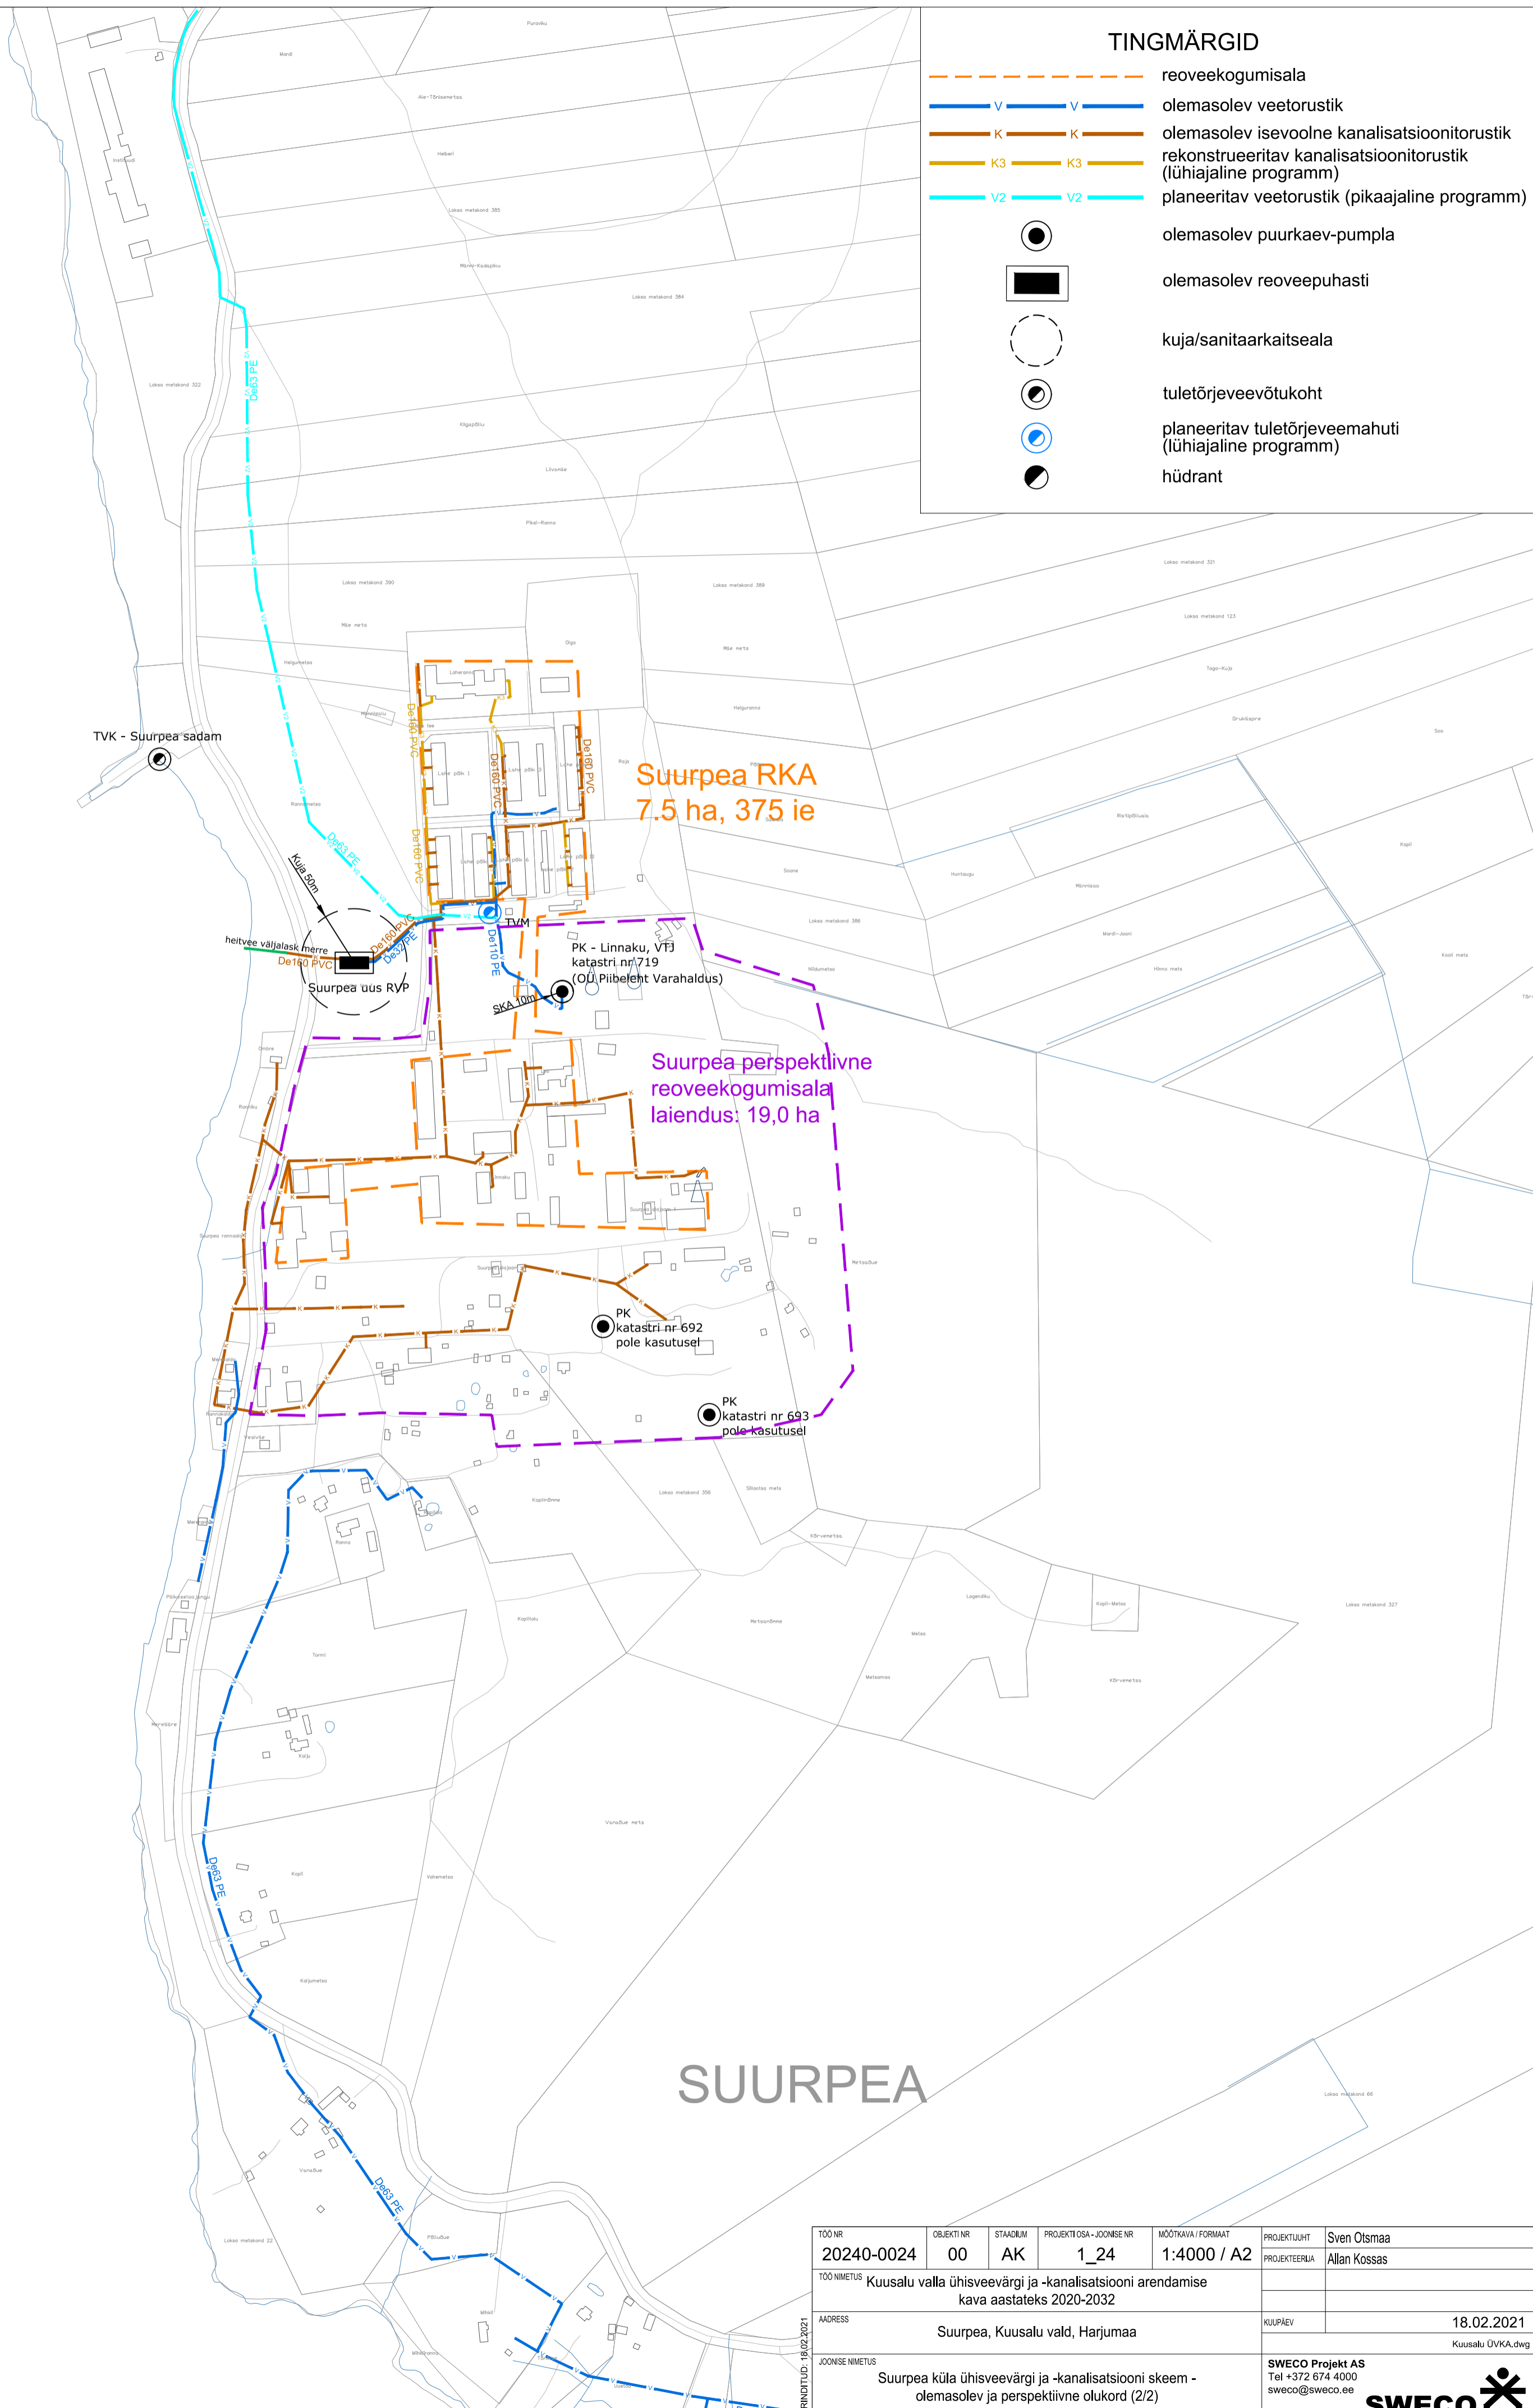


TINGMÄRGID

- reoveekogumisala
- olemasolev veetorustik
- olemasolev isevoolne kanalisatsioonitorustik
- rekonstrueeritav kanalisatsioonitorustik (lühiajaline programm)
- planeeritav veetorustik (pikaajaline programm)
-  olemasolev puurkaev-pumpla
-  olemasolev reoveepuhasti
-  kuja/sanitaarkaitseala
-  tuletõrjevõetukoht
-  planeeritav tuletõrjevõetukoht (lühiajaline programm)
-  hüdrant



Suurpea RKA
7.5 ha, 375 ie

Suurpea perspektiivne
reoveekogumisala
laiendus: 19,0 ha

PK - Linnaku, VFJ
katastri nr 719
(OÜ Piibeleht Varahaldus)

PK
katastri nr 692
pole kasutusel

PK
katastri nr 693
pole kasutusel

SUURPEA

TÖÖ NR	20240-0024	OBJEKTI NR	00	STAADIUM	AK	PROJEKTI OSA - JOONISE NR	1_24	MÕÖTKAVA / FORMAAT	1:4000 / A2	PROJEKTIJUHT	Sven Otsmaa
TÖÖ NIMETUS	Kuusalu valla ühisveevärgi ja -kanalisatsiooni arendamise kava aastateks 2020-2032								PROJEKTEERIJAL	Allan Kossas	
ADDRESS	Suurpea, Kuusalu vald, Harjumaa								KIILUPÄEV	18.02.2021	
JOONISE NIMETUS	Suurpea küla ühisveevärgi ja -kanalisatsiooni skeem - olemasolev ja perspektiivne olukord (2/2)								SWECO Projekt AS Tel +372 674 4000 sweco@sweco.ee		

