





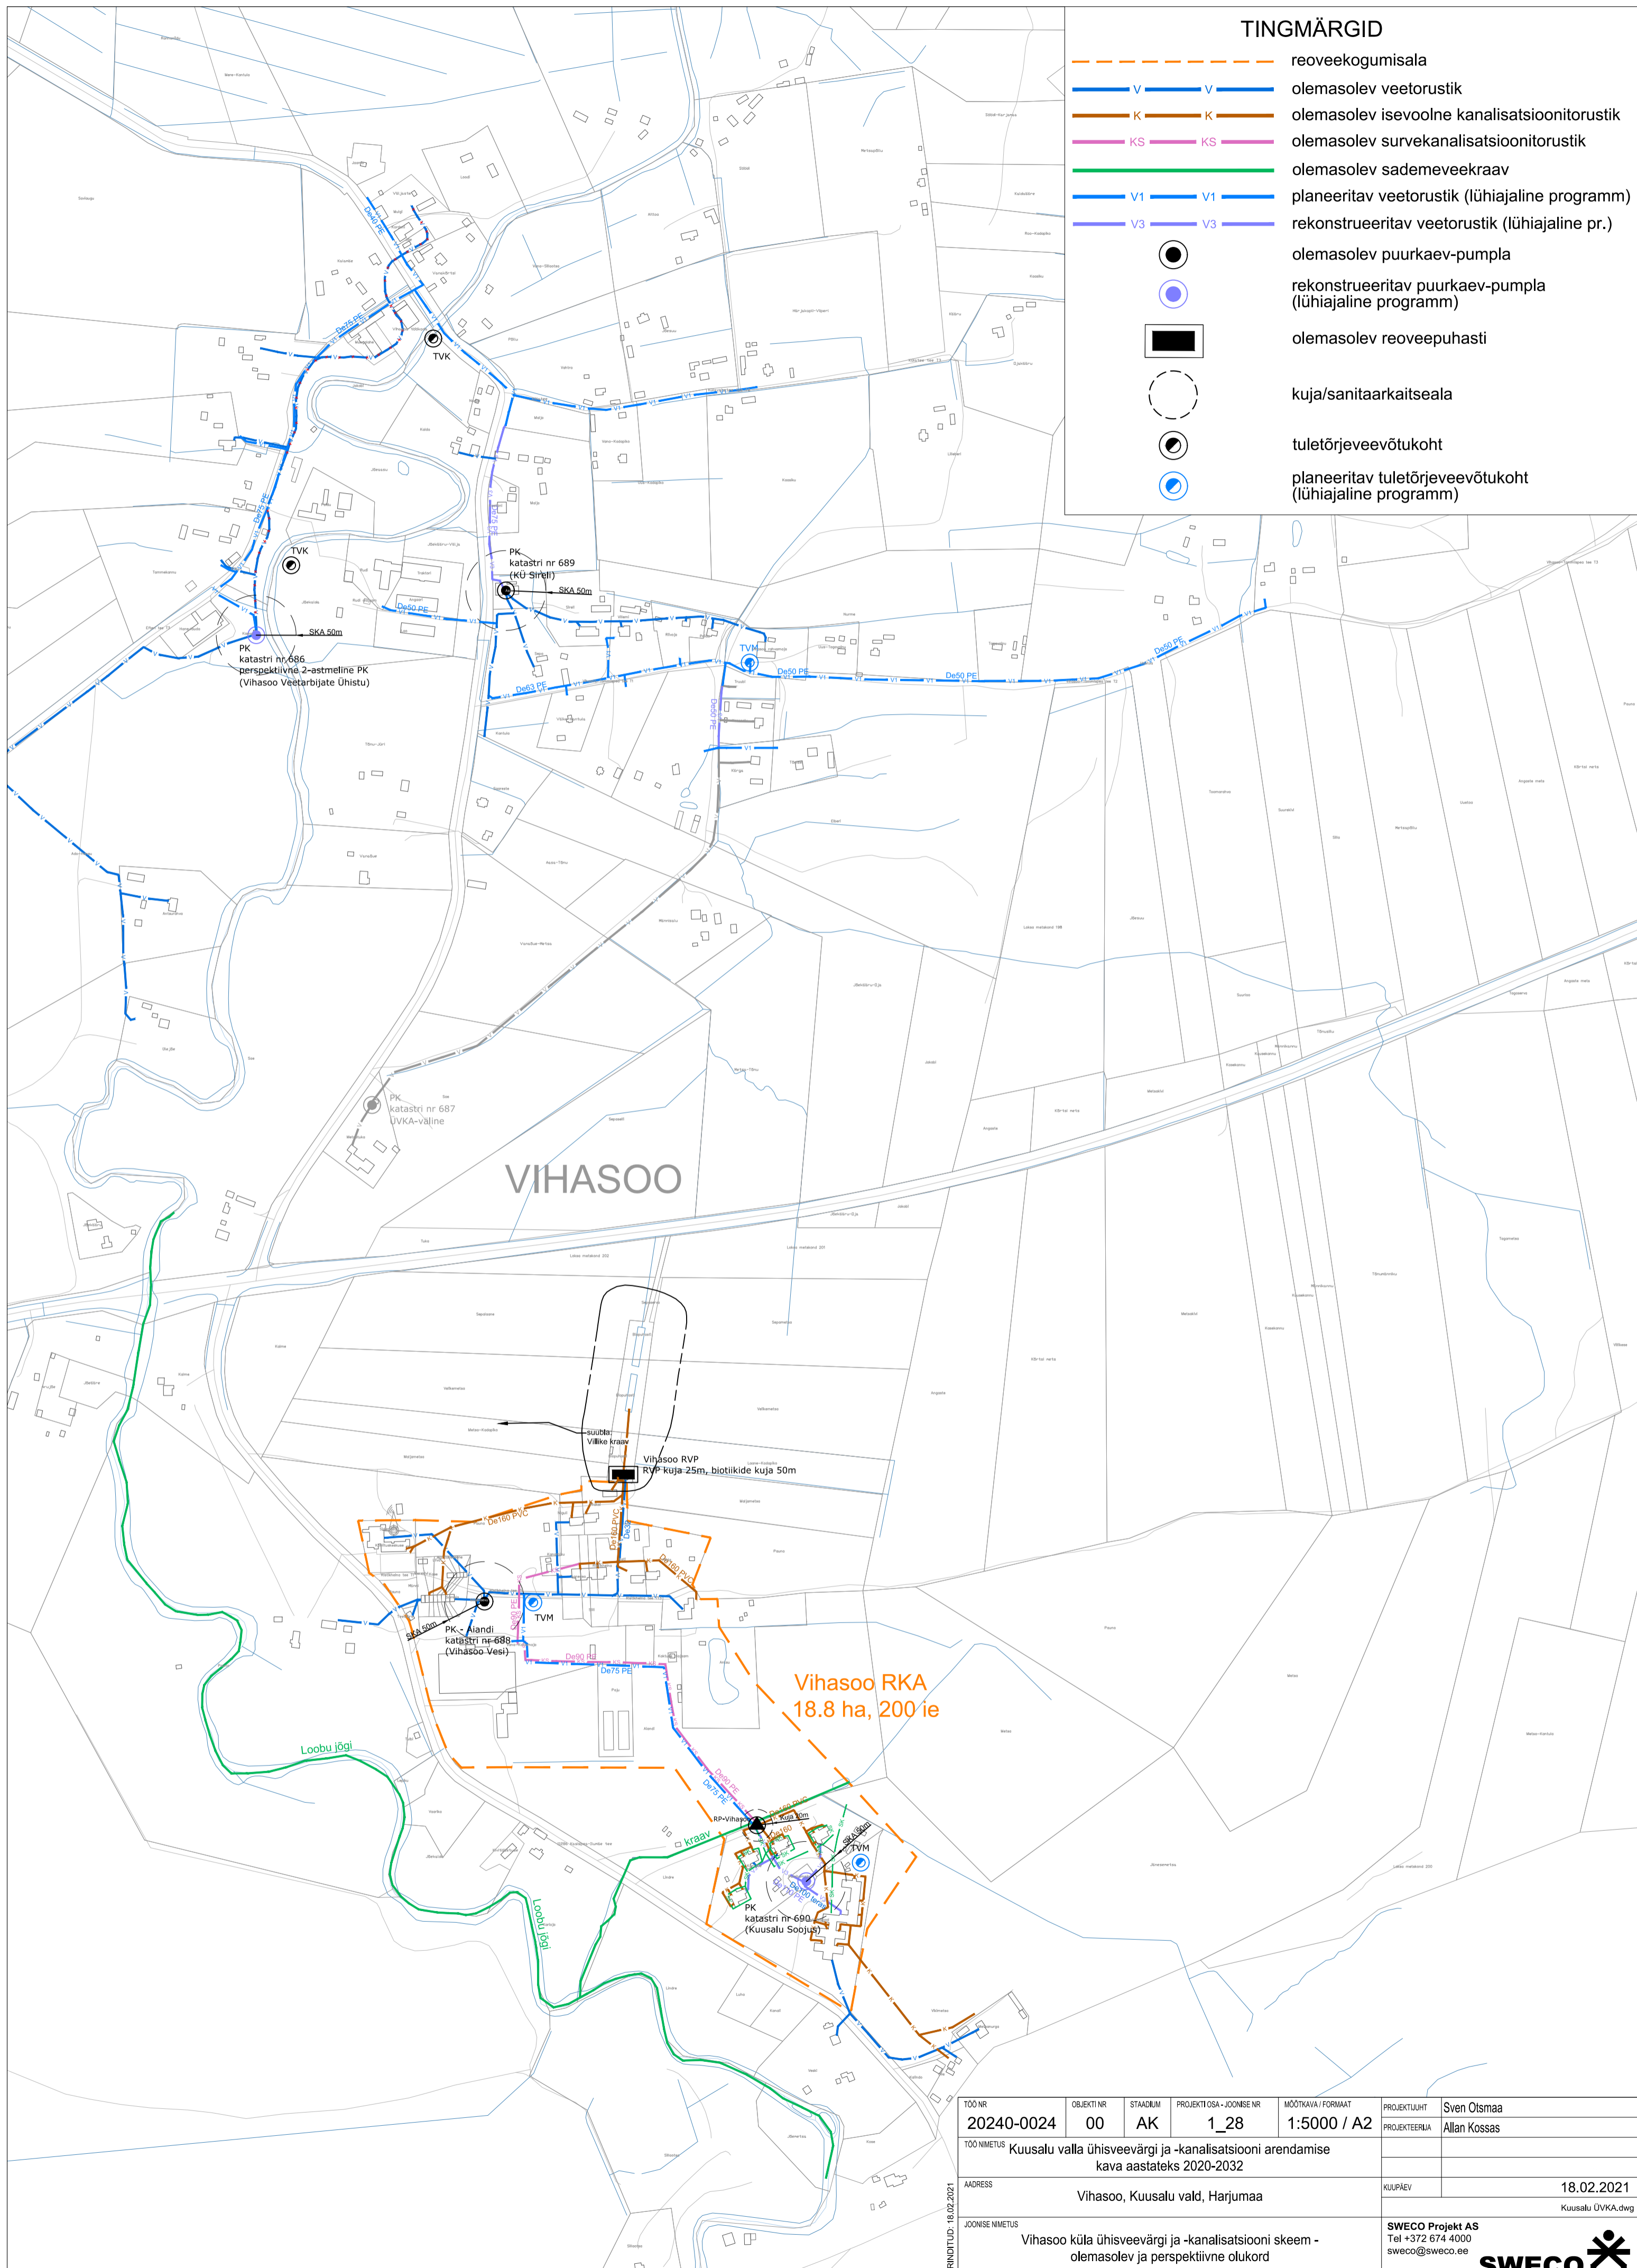


TINGMÄRGID

- reoveekogumisala
- V — V — olemasolev veetorustik
- K — K — olemasolev isevooline kanalisatsioonitorustik
- KS — KS — olemasolev survekanalisatsioonitorustik
- olemasolev sademeveekraav
- V1 — V1 — planeeritav veetorustik (lühiajaline programm)
- V3 — V3 — rekonstrueeritav veetorustik (lühiajaline pr.)
-  olemasolev puurkaev-pumpla
-  rekonstrueeritav puurkaev-pumpla (lühiajaline programm)
-  olemasolev reoveepuhasti
-  kuja/sanitaarkaitseala
-  tuletõrjevõetukoht
-  planeeritav tuletõrjevõetukoht (lühiajaline programm)



PRINDITUD: 18.02.2021