

KRUNDI ANDMED JA EHTUSÕIGUS


NR.	ADDRESS	PINDALA	KASUTAMISE SIHTOTSTARVE	HOONETE SUURIM LUBATUD ARV	SUURIM LUBATUD EHTISALUNE PIND	HOONETE LUBATUD SUURIM KÕRGUS (ASS.K.)
1	Mõisa tee 5	13611 m ²	T (Tootmismaa) Ä (Äärmää)	8	5290	Maapind: Olemasolevali hoonetel olemasolev Jürdeehitusel +37,10 Ahst.K Parapet: Olemasolevali hoonetel olemasolev Jürdeehitusel +48,70 Ahst.K

ARHITEKTURSED NÕUDED:

- Hoonete põhinahad projekteerida sellaks määratud hoonestusalaile.
- Katuse kaldeid 0-30°
- Välisviimistlusmaterjalidele ja värvitoonidele ehtoõudeid ei seata.
- Tootmisstatistiline territoorium püüda korrekse kujuldava meilivõrkudega. Püride lubatud suurim kõrgus on 2,0 m maapinnast

TINGIMÄRGID:

- PLANEERITAVA ALA PIIR
- KINNISTU PIIR
- HOONESTUSALA
- EHTISKEELUALA
- PARKIMISALA MUUTOTSTARBESEL KRUNDIL
- SUURIM LUBATUD KORRUSELUS
- HOONETE MINIMAALNE TULEPÜSUKLASS
- OLEMASOLEV HOONE
- ASFALTKATTEGA TEE
- MURU
- PUI
- LIKVIDERTTAV ELEMENT
- PÄÄS KRUNDILE
- PÄÄS HOONESSE
- SÕIDUSUUNAD
- PRÜGIKONTAINERITE ASUKOHT
- AED
- TEEKATSEVÕUND
- KALDA EHTISKEELVÕUND
- ELEKTROHULINI KATSEVÕUND
- GAASITORUSTIKU KATSEVÕUND

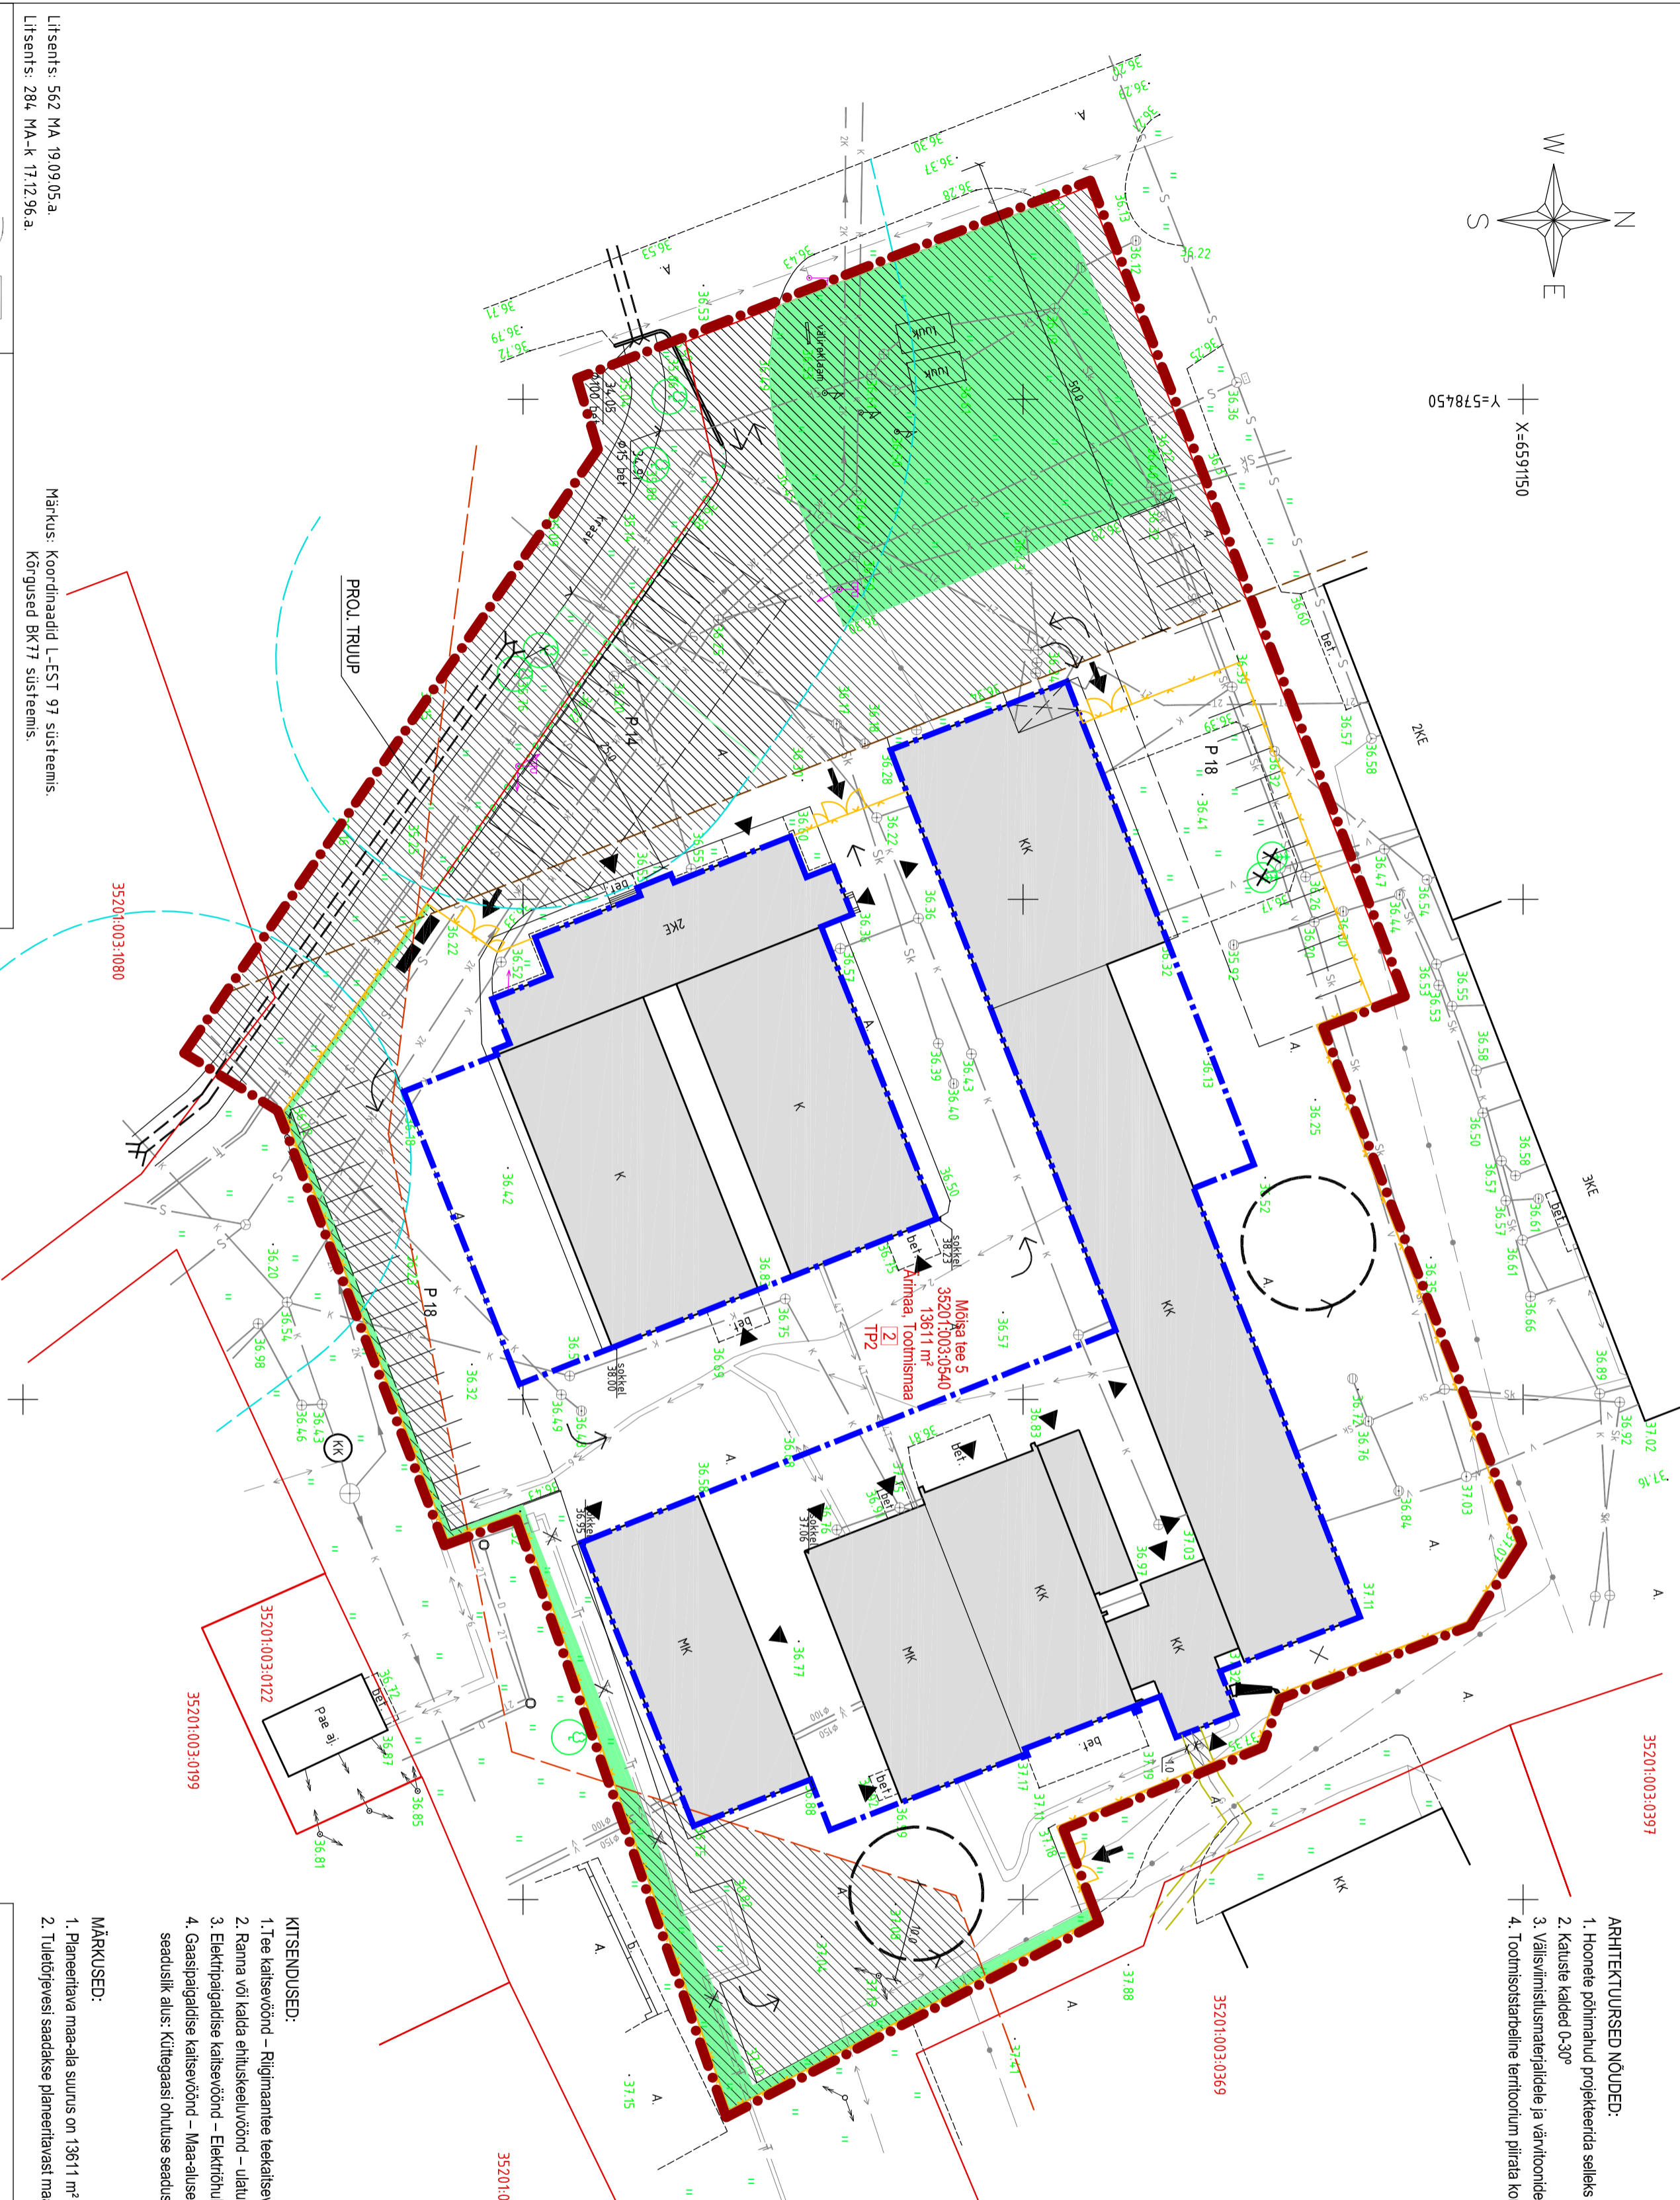

Maamõõdulüürioo		NIVELLO	
Ravala pst 8-c/403 Tel. 6604695		Kuusalu vald, Kiulu alevik	
Fax: 6604631		Remedia I	
e-mail: nivello.mai@mail.ee		Remedia I	
Mõõdisas	J.Limbo	Geodeetiline plaan	
Kontrollis	M.Vikiklaad	M 1:1000	GD 1 LEHT

Espan Oü		REMEDIA AS	
Arhitektuur- ja insenerbüroo		HARJUMAAL KUUSALLU VALD,	
Ravala pst. 8c-402 T/F 6 604 631		KIULU ALEVİK, MÕISA TEE 5	
Proj. juht	A. Turm	PÕHJAOONIS 1:500	
Arhitekt	I. Laos	ESKISPROJEKT	
	08.11.10	E	4 LEHT
		LEHT	4 LEHTI

Litsents: 562 MA 19.09.05.a
Litsents: 284 MA-k 17.12.96.a

Märkus: Koordinaadid L-E5T 97 süsteemis.
Kõrgused BK77 süsteemis.

Tellijä: Remedia AS

Aluspl.nr. 63972 Töö nr. 38/07

Kupäev: 05.12.2007.a

GD 1 LEHT