


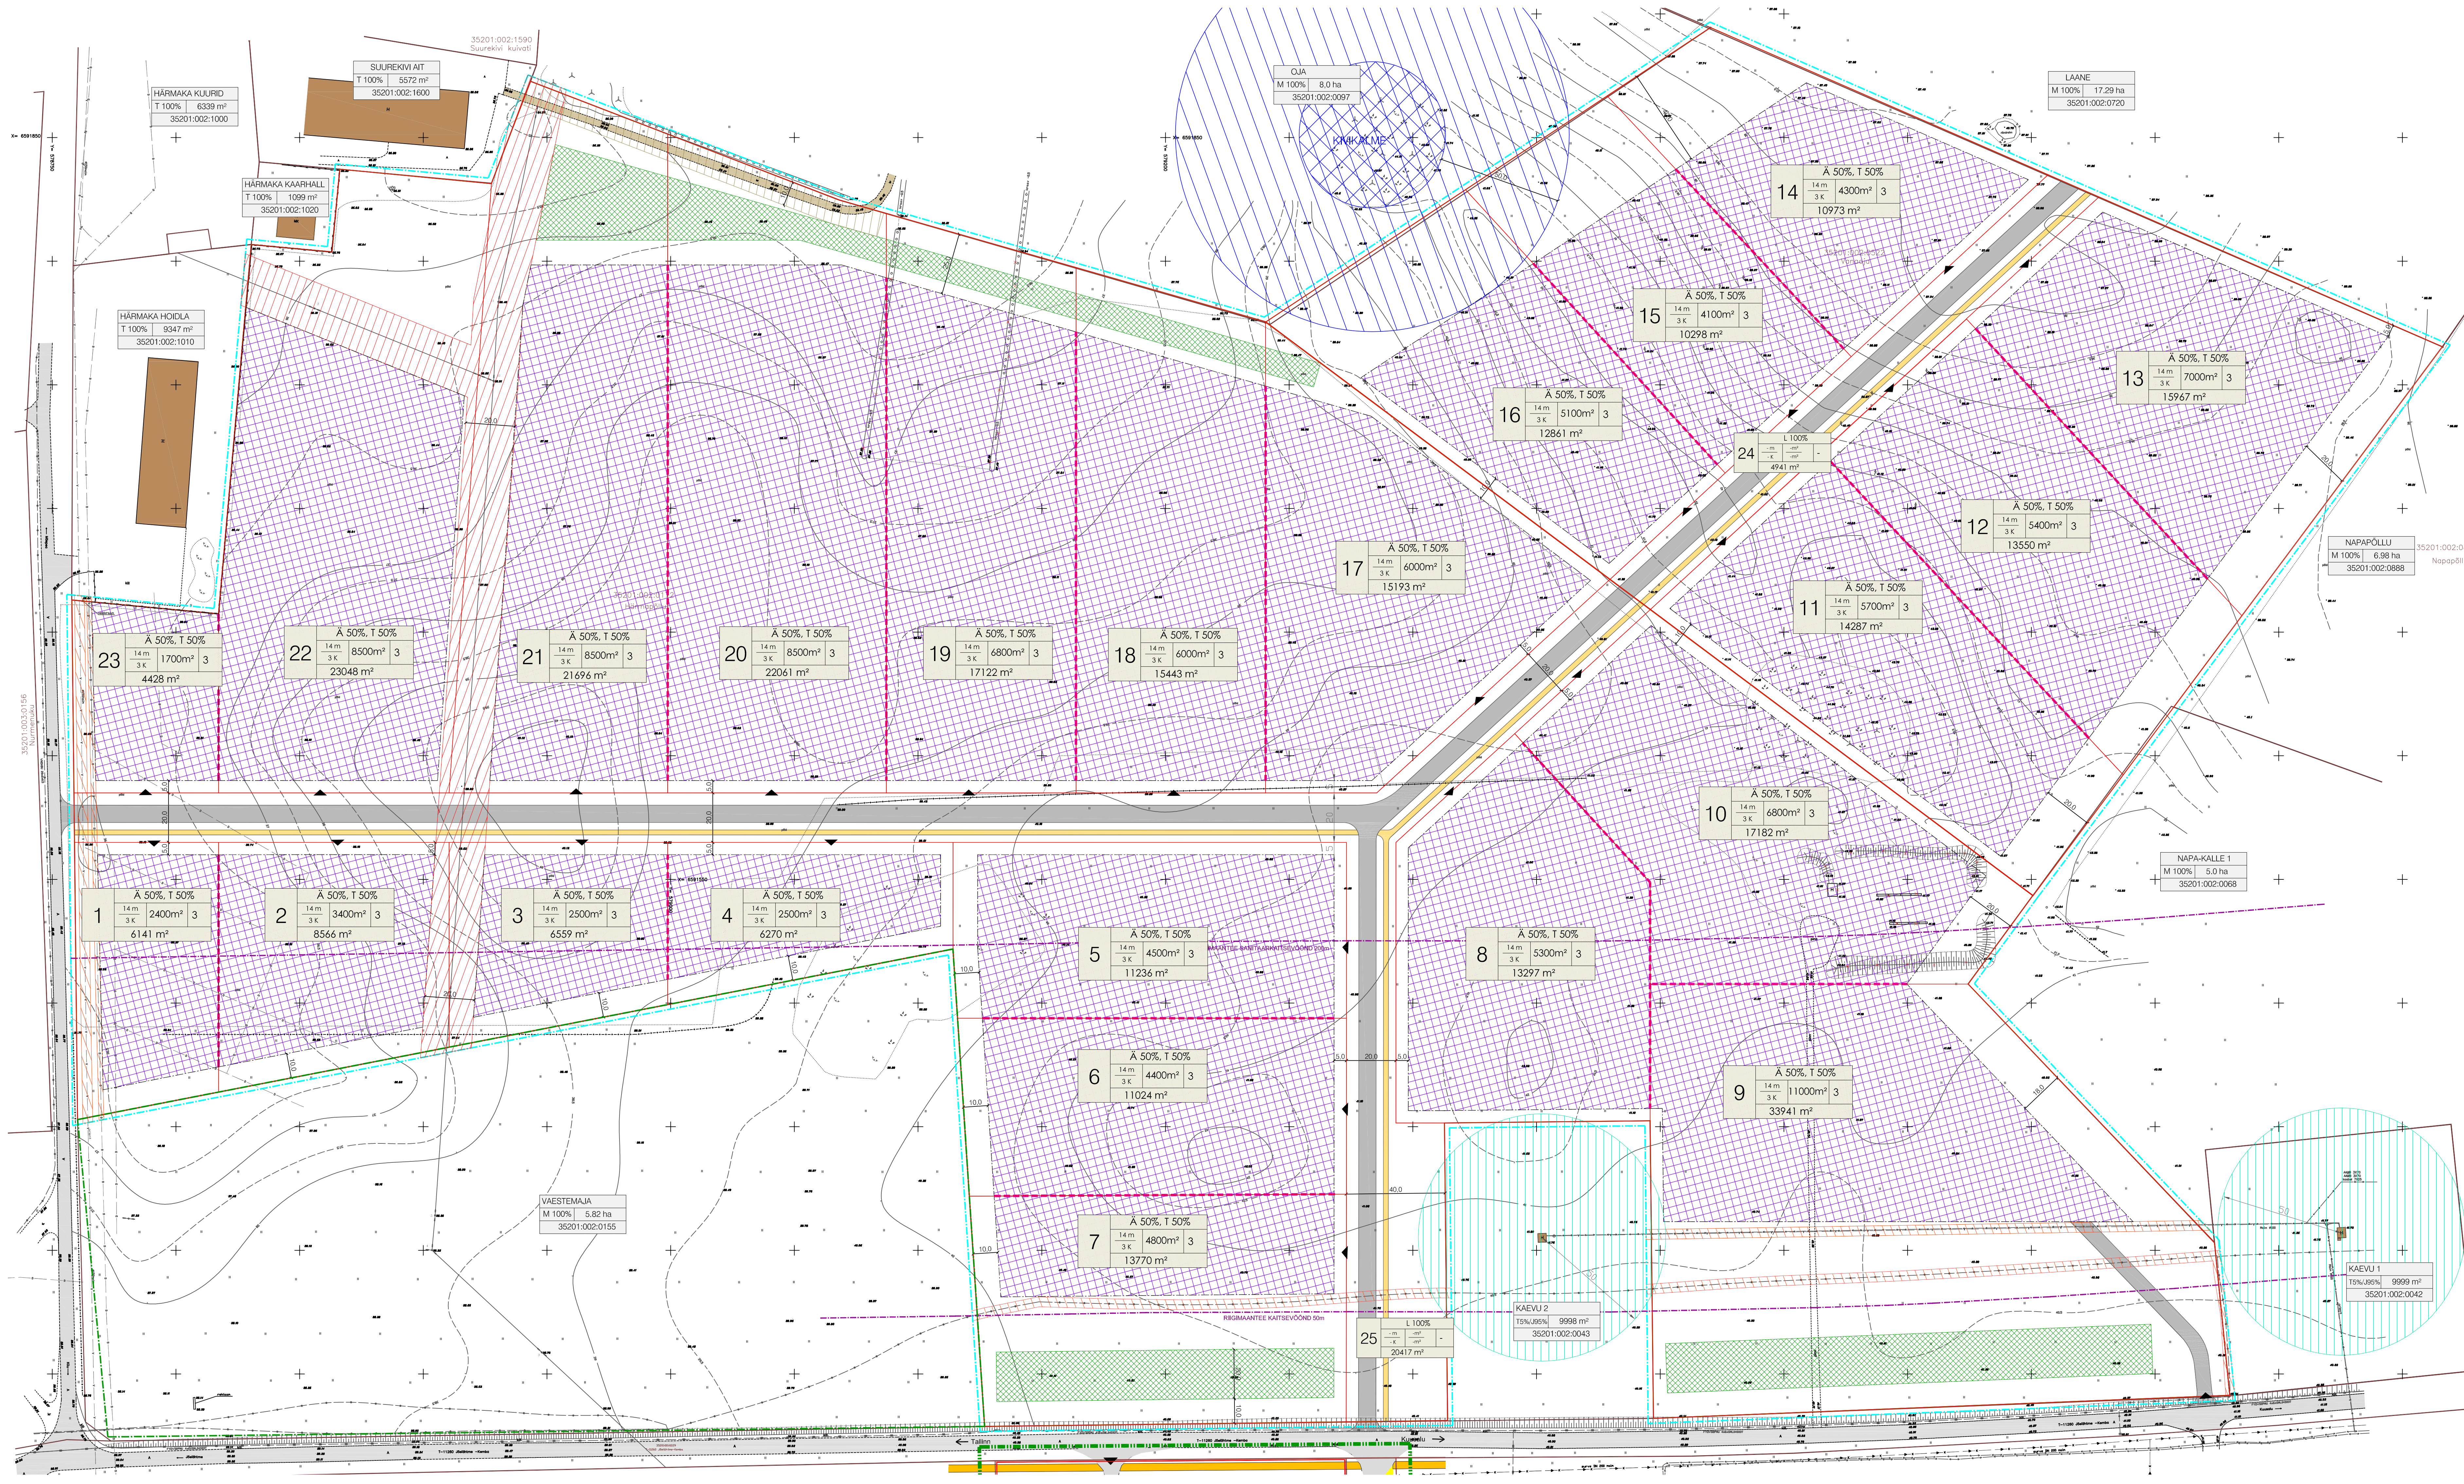

- TINGMÄRGID**
- DETAILPLANEERINGU ALA PIIR
 - DETAILPLANEERINGU ALA PIIR
 - KINNISOMANDI PIIR
 - MOODUSTATAVA KRUNDI PIIR
 - MOODUSTATAVA KRUNDI PIIR KOHAKUTI KINNISTU PIIRIGA
 - LIKVIDEERITAV OBJEKT
 - PLAN, ÄRI- JA TOOTISMISMAA HOONESTUSALA
 - PLAN, KOHUSTUSLIKU KÕRHALIJUSTUSE ALA
 - PLAN, KOHUSTUSLIKU HALIJUSTUSE ALA
 - VÕIMALIK TULEMÕÜRI VAJADUS
 - OLEMASOLEV ASFALKATTEGA AUTOLIKLUSE ALA
 - PLAN, ASFALKATTEGA AUTOLIKLUSE ALA
 - VAREM PLAN, KERGLIUKLUSTEE
 - PLAN, KÕVAKATTEGA JALAKÄIJATE ALA
 - RIIGIMAINTEE SANITAARKAITSEVÕÕND (SOOLITEE SERVAST MOÕDETUNA 50m)
 - MUINSUSKAITSEALAUSE KIVIKALME KAITSEVÕÕND 50m
 - TEHNOVÕRGU JÄÄVÕI -RAJATISE KAITSEVÕÕND
 - Gaastorustikul ulatuses 2m toru teljest mõlemale poole
 - Veetorustikul ulatuses 2m toru teljest mõlemale poole
 - Drenaažitorustikul ulatuses 1m toru teljest mõlemale poole
 - Sidekaabli ulatuses 1m kaabli teljest mõlemale poole
 - Madal- ja kõrgepingekaabli ulatuses 1m kaabli teljest mõlemale poole
 - JUURDEPÄÄSU SERVITUUDI SEADMISE VAJADUS
 - PUURKAEVU SANITAARKAITSESOON (60m)
 - KESKPINGE (kuni 20kV) ÕHULIINI KAITSESOON (LIINI TELJEST MOÕDETUNA 10m)
 - VÕIMALIK JUURDEPÄÄS KRUNDILE

1

ÄRISA
TÖÖTUBA
L
M

KOONNALLINE PIND - KAITSEVÕÕND
MOODUSTATAVA PIIRI PISTEID NUMBER

address

sihtloht | pindala

katastrirunnus

- OLEMASOLEVAD TEHNORAJATISED**
- VEETORUSTIK
 - GAASTORUSTIK
 - SURVEKANALISATSIOONITORUSTIK
 - SIDEKANALISATSIOON
 - DRENAAZ
 - 0,4kV KAABEL
 - KÕRGEPIINGEÕHULIIN