


Kiiu perspektiivne reoveekogumisala
Vaestemaja ja Härmapõllu AP
det.pl. kuni 300 ie

Kiiu perspektiivne reoveekogumisala
Lilleoru ja Liviiku EAP
det.pl. kuni 600 ie

Kiiu reoveekogumisala
Zõha, 1300 ie, 16 ie/ha

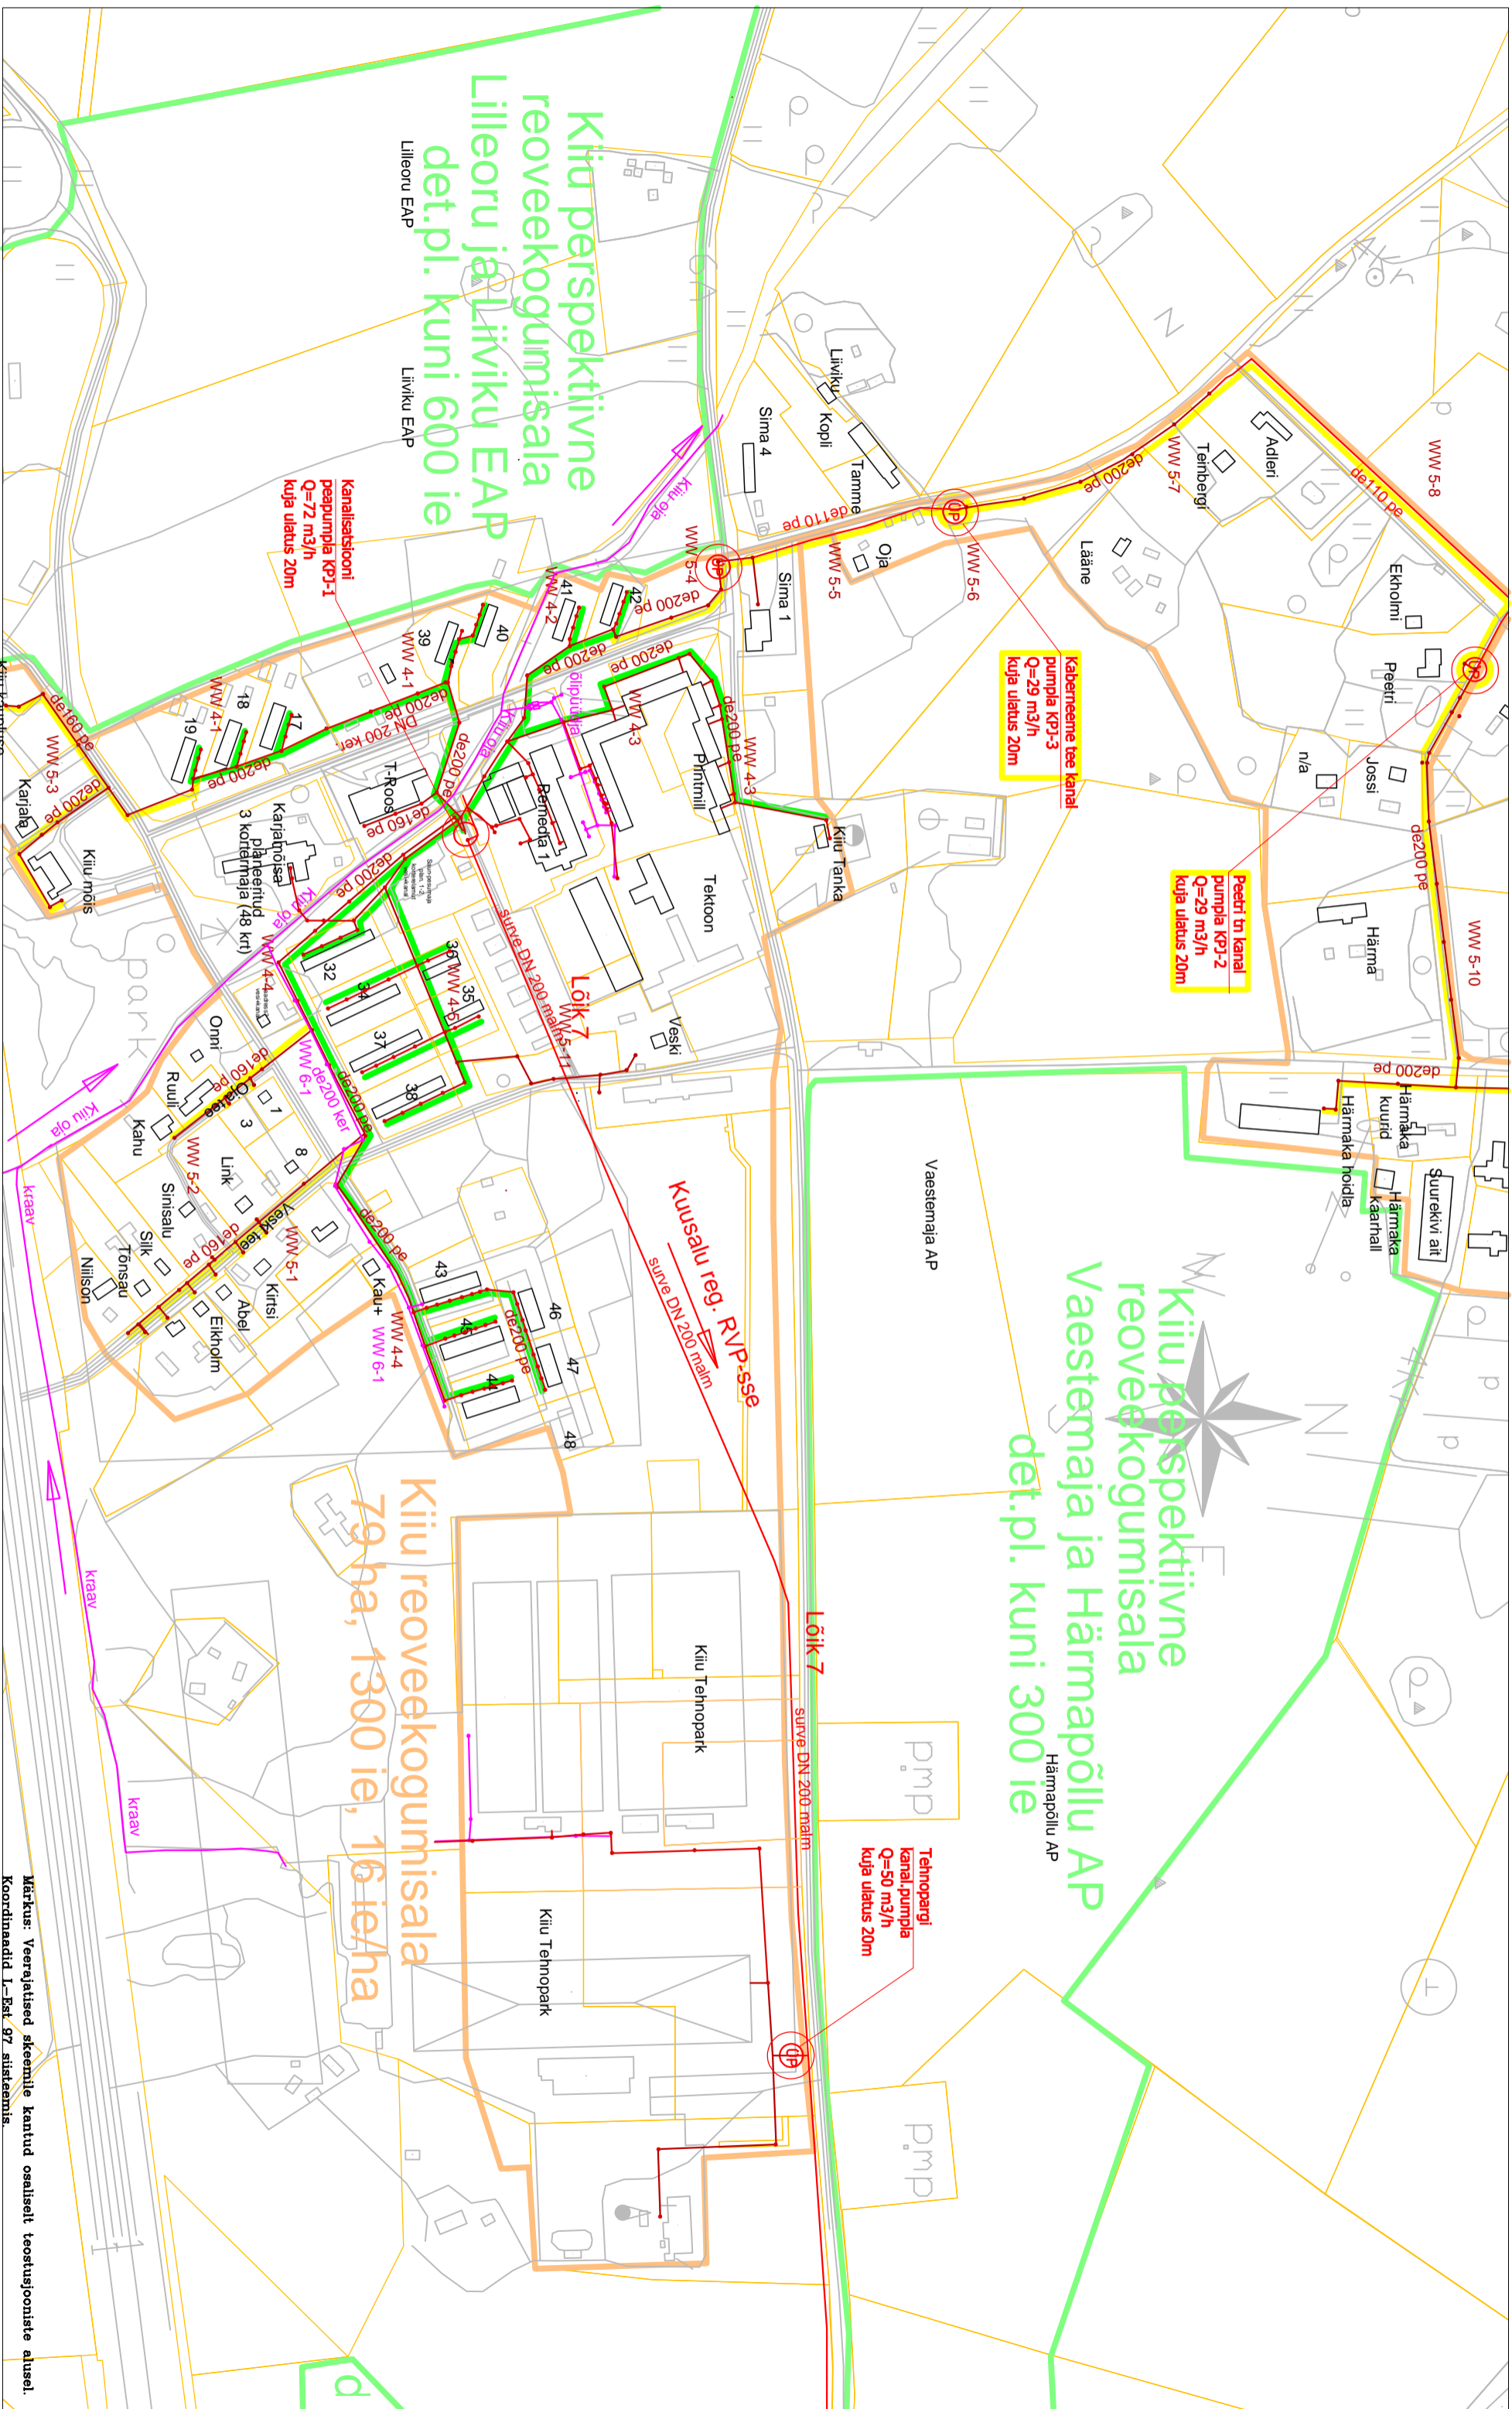

	rek.ol. kanal, torustik		rek.ol. kanal, pumpla
	rajalav uus kanal, torustik		rajalav uus kanal, pumpla
	kanalisatsioonikaver		saareve kraav, oja, jõgi
	survekanal, torustik		saareve torustik
	kanal, pumpla, pumpla nr		maailkuse pilr

TEOSTATAVUSSUURING		oktoober 2010	
KUUSALU SOOJUS OÜ		skeem KIU - 2	
Kuusalu valla Kuusalu, Kiu ja Kolga ÜVK süsteemide kaasajastamine		koostas: R.Valgiste	
		kontrollis: K.Kiingas	

L E G E N D

Märkus: Veerajatsed skeemile kantud osaliselt teostussioonide alusel.
Koordinaadid: I-Rat. 97. süsteemis.