
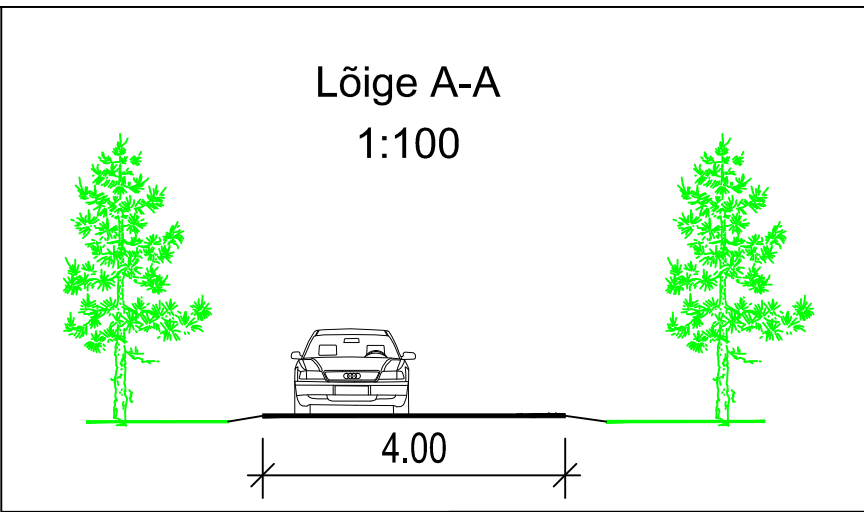


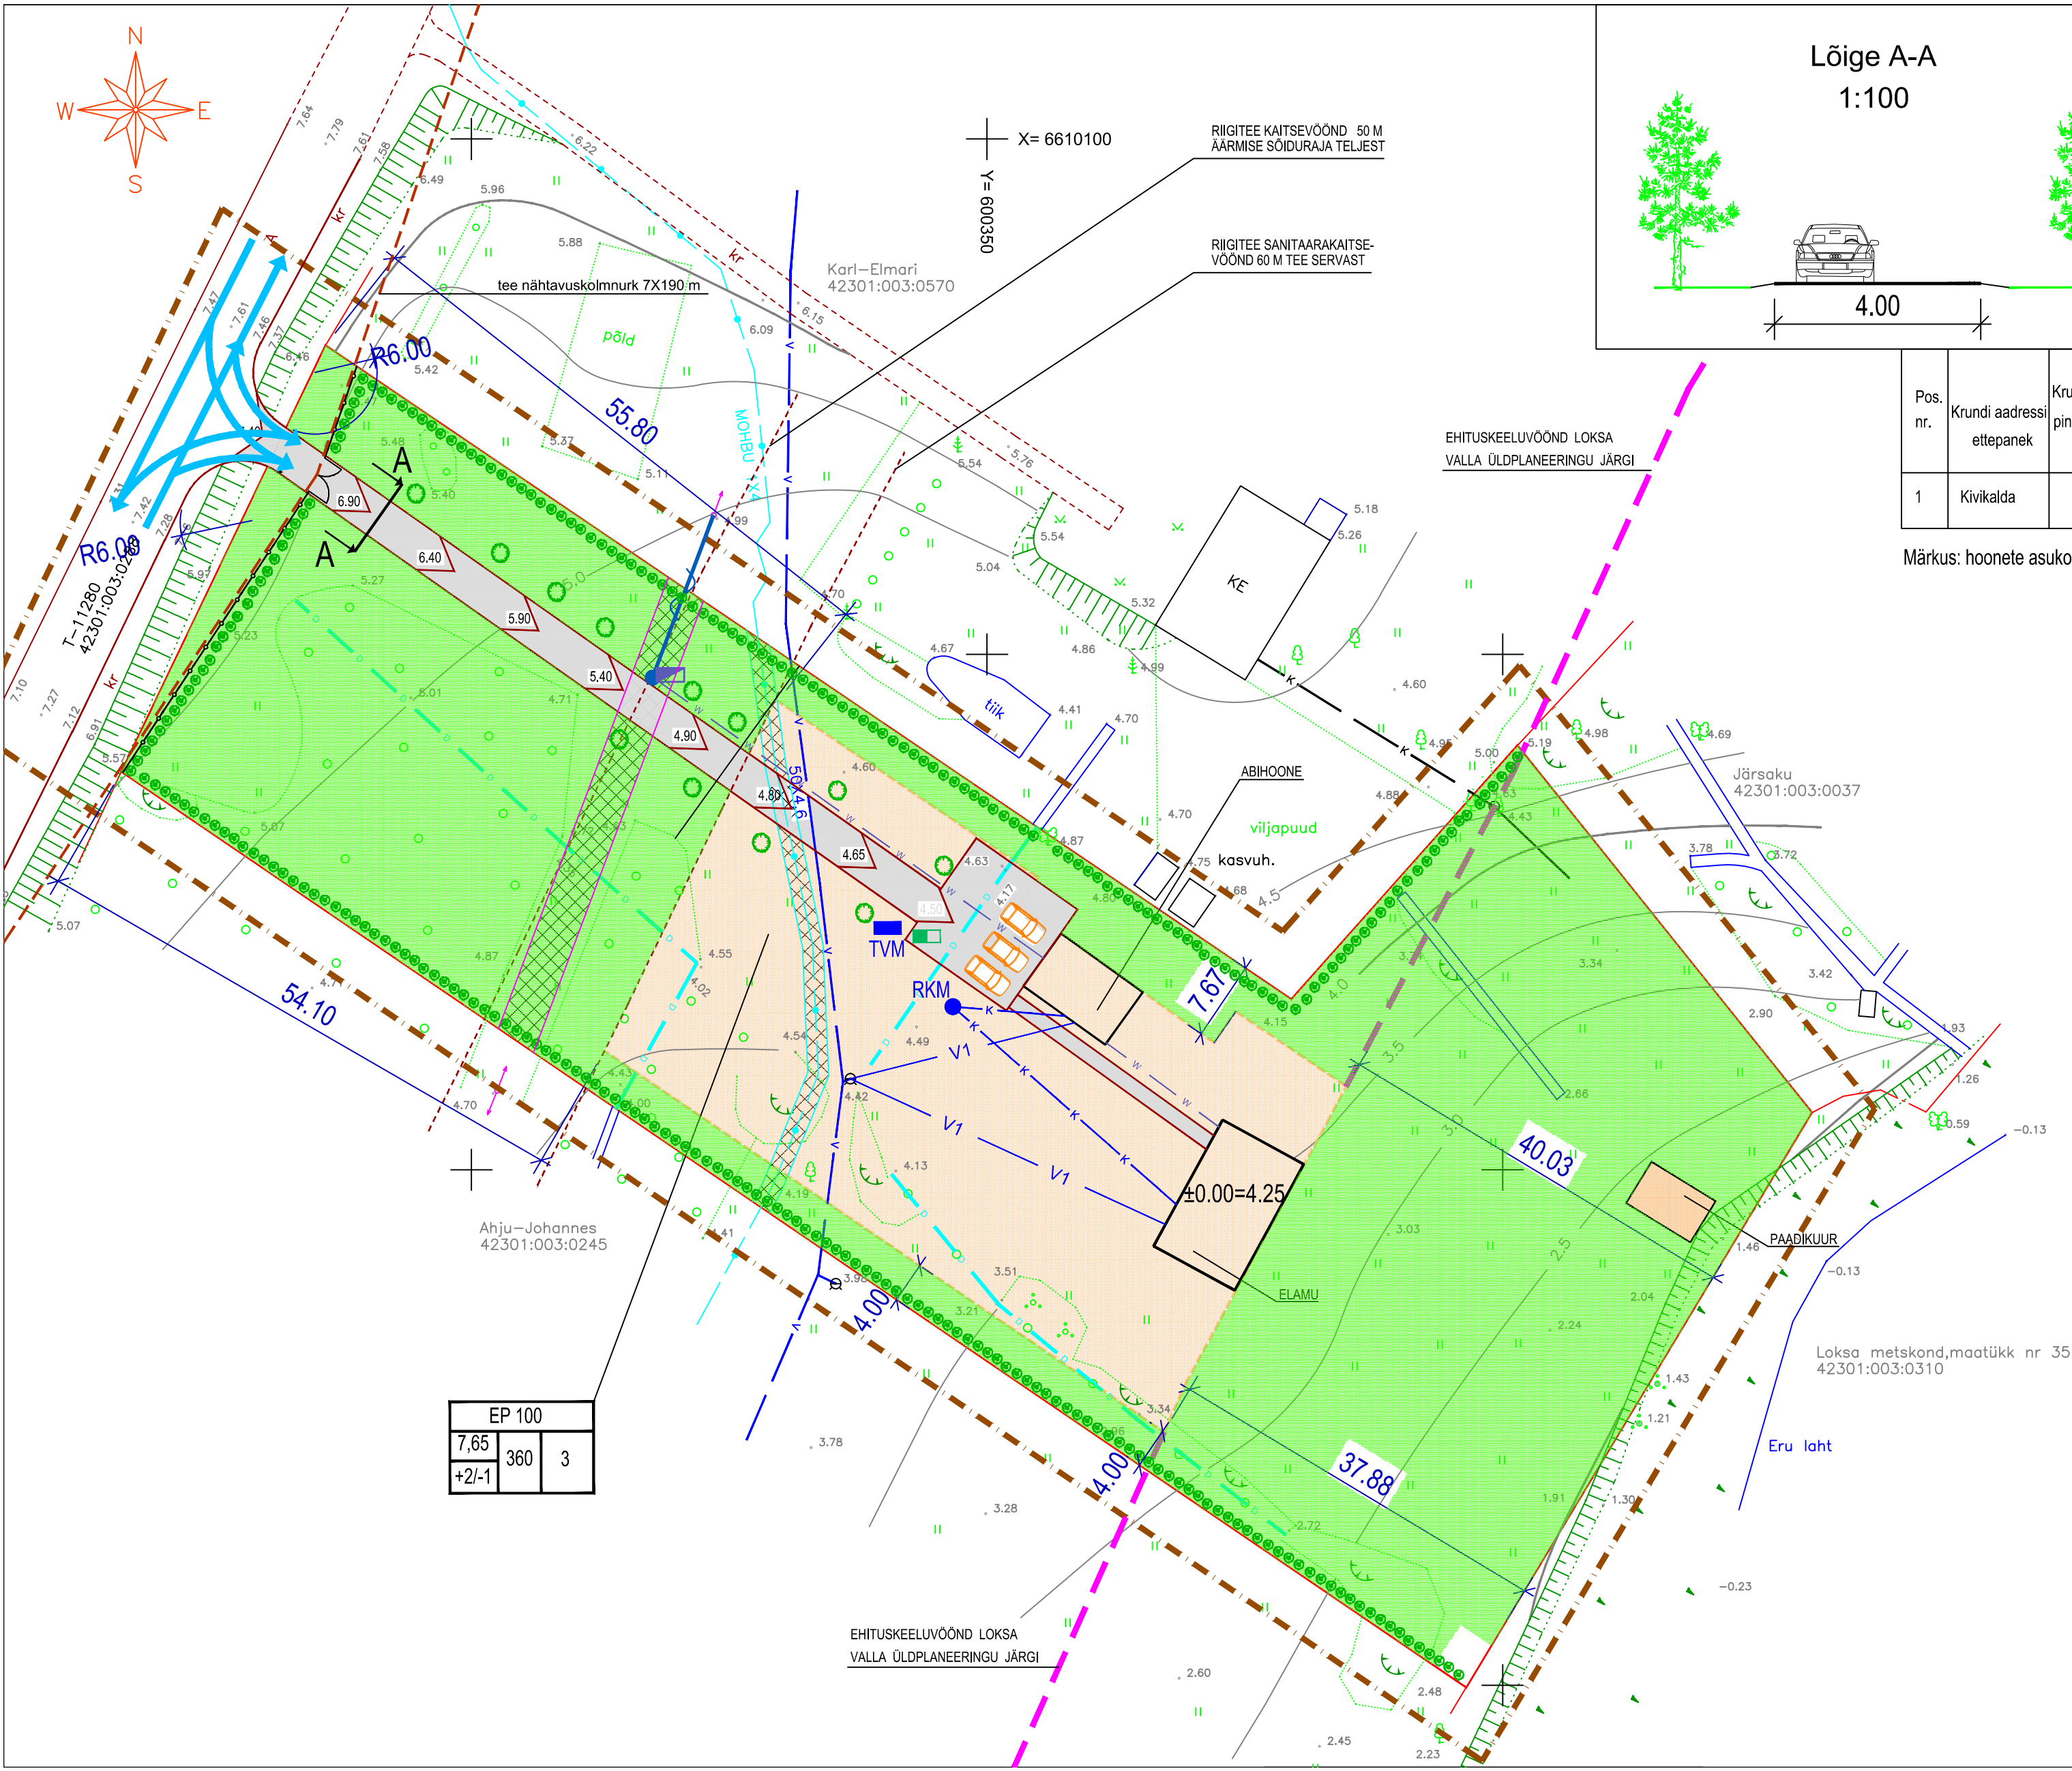

Andmed kruntide moodustamiseks ja kruntide bilanss									
Pos. nr.	Krundi aadressi ettepanek	Krundi planeeritud pindala m²	Krundi planeeritud sihtotstarve det. pl. liigi järgi m²	Krundi planeeritud sihtotstarve katastri liigi järgi m²	Moodustatakse katastriüksustest	Liidetavate/ lahutatavate osade pind m²	Maa sihtotstarve	Katastri liigi sihtotstarbe osakaal %	Osade senine sihtotstarve
1	Kivikalda	8501	EP- 8501	E-8501	Kivikalda 42301:003:0254	0	Elamumaa	E-100	Maatulundusmaa
EP - pereelamumaa det. pl. liigi järgi					E- elamumaa katastriüksuse liigi järgi				
Kruntide ehitusõigus ja kitsendused ning arhitektuursed nõuded									

Märkus: hoonete asukohad on tinglikud, maksimaalsed ehitusalused pinnad elamul 150 m², abihoonel 80 m², paadikuulil 60 m² ja paadikuuri maksimaalne kõrgus maapinnast 5,0 m.

Leppemärgid

- Katastriüksuste piir
- Planeitava ala piir
- Olemasolev veetorustik
- Kavandatav veetorustik
- Kavandatav reoveetorustik
- Reovee kogumismahuti
- Kavandatav 0,4 kV õhukaabel
- Kavandatav 0,4 kV kaakaabel
- 0,4 kV liitumiskilp
- Hoonestusala piir
- Servituudi kohutusega ala
- Olemasolevad ehitised
- Võimalik hoonestusala
- Kavandatavad teed
- Rohealad
- Jäätmete liigiti kogumise urnid
- Tuletõrje veemahuti 54 m³
- Kavandatav piirdeade
- Kavandatav hekk
- Istutatavad puud

maa sihtotstarve % detailplaneeringu liikides			
kõrgus m	hoonetealune	hoonete arv	
korruste arv+/-	pind m²	krundil	
Näitajad planeeritava ala kohta		8501 m²	
Planeeritava kinnistu suurus		8501 m²	
Planeeritavate katastriüksuste kogupind		8501 m²	
Moodustatavate katastriüksuste bilanss:			
Elamumaa	100 %	8501 m²	
Planeeritavate parkimiskohtade arv		3	
Suletud brutopind		400 m²	

DETAILPLANEERING		
ASUKOHT: KIVIKALDA TURBUNEEME KÜLA		
TELLIJA: KUUSALU VALLAVALITSUS	MÕÖTKAVA 1:500	
STAADIUM DP	TÖÖ NR. DP1-11/10	JOONIS 4 JOONISEID 4
TÖÖ TEOSTAMISE AEG: NOV 2010		PÕHJOONIS

UETT

OÜ UETT JA KO

reg. kood 11180519 MTR EE000602
Tammispea küla 74715, Kuusalu vald, Harjumaa
tel. 5049985, e-post villu.uet@gmail.com

TEOSTAS: V. UETT