


PAJULAHE KINNISTU DETAILPLANEERING

MAAÜKSUSELE EHITUSÕIGUSE MÄÄRAMISEKS

TUGIPLAAN M 1:2000

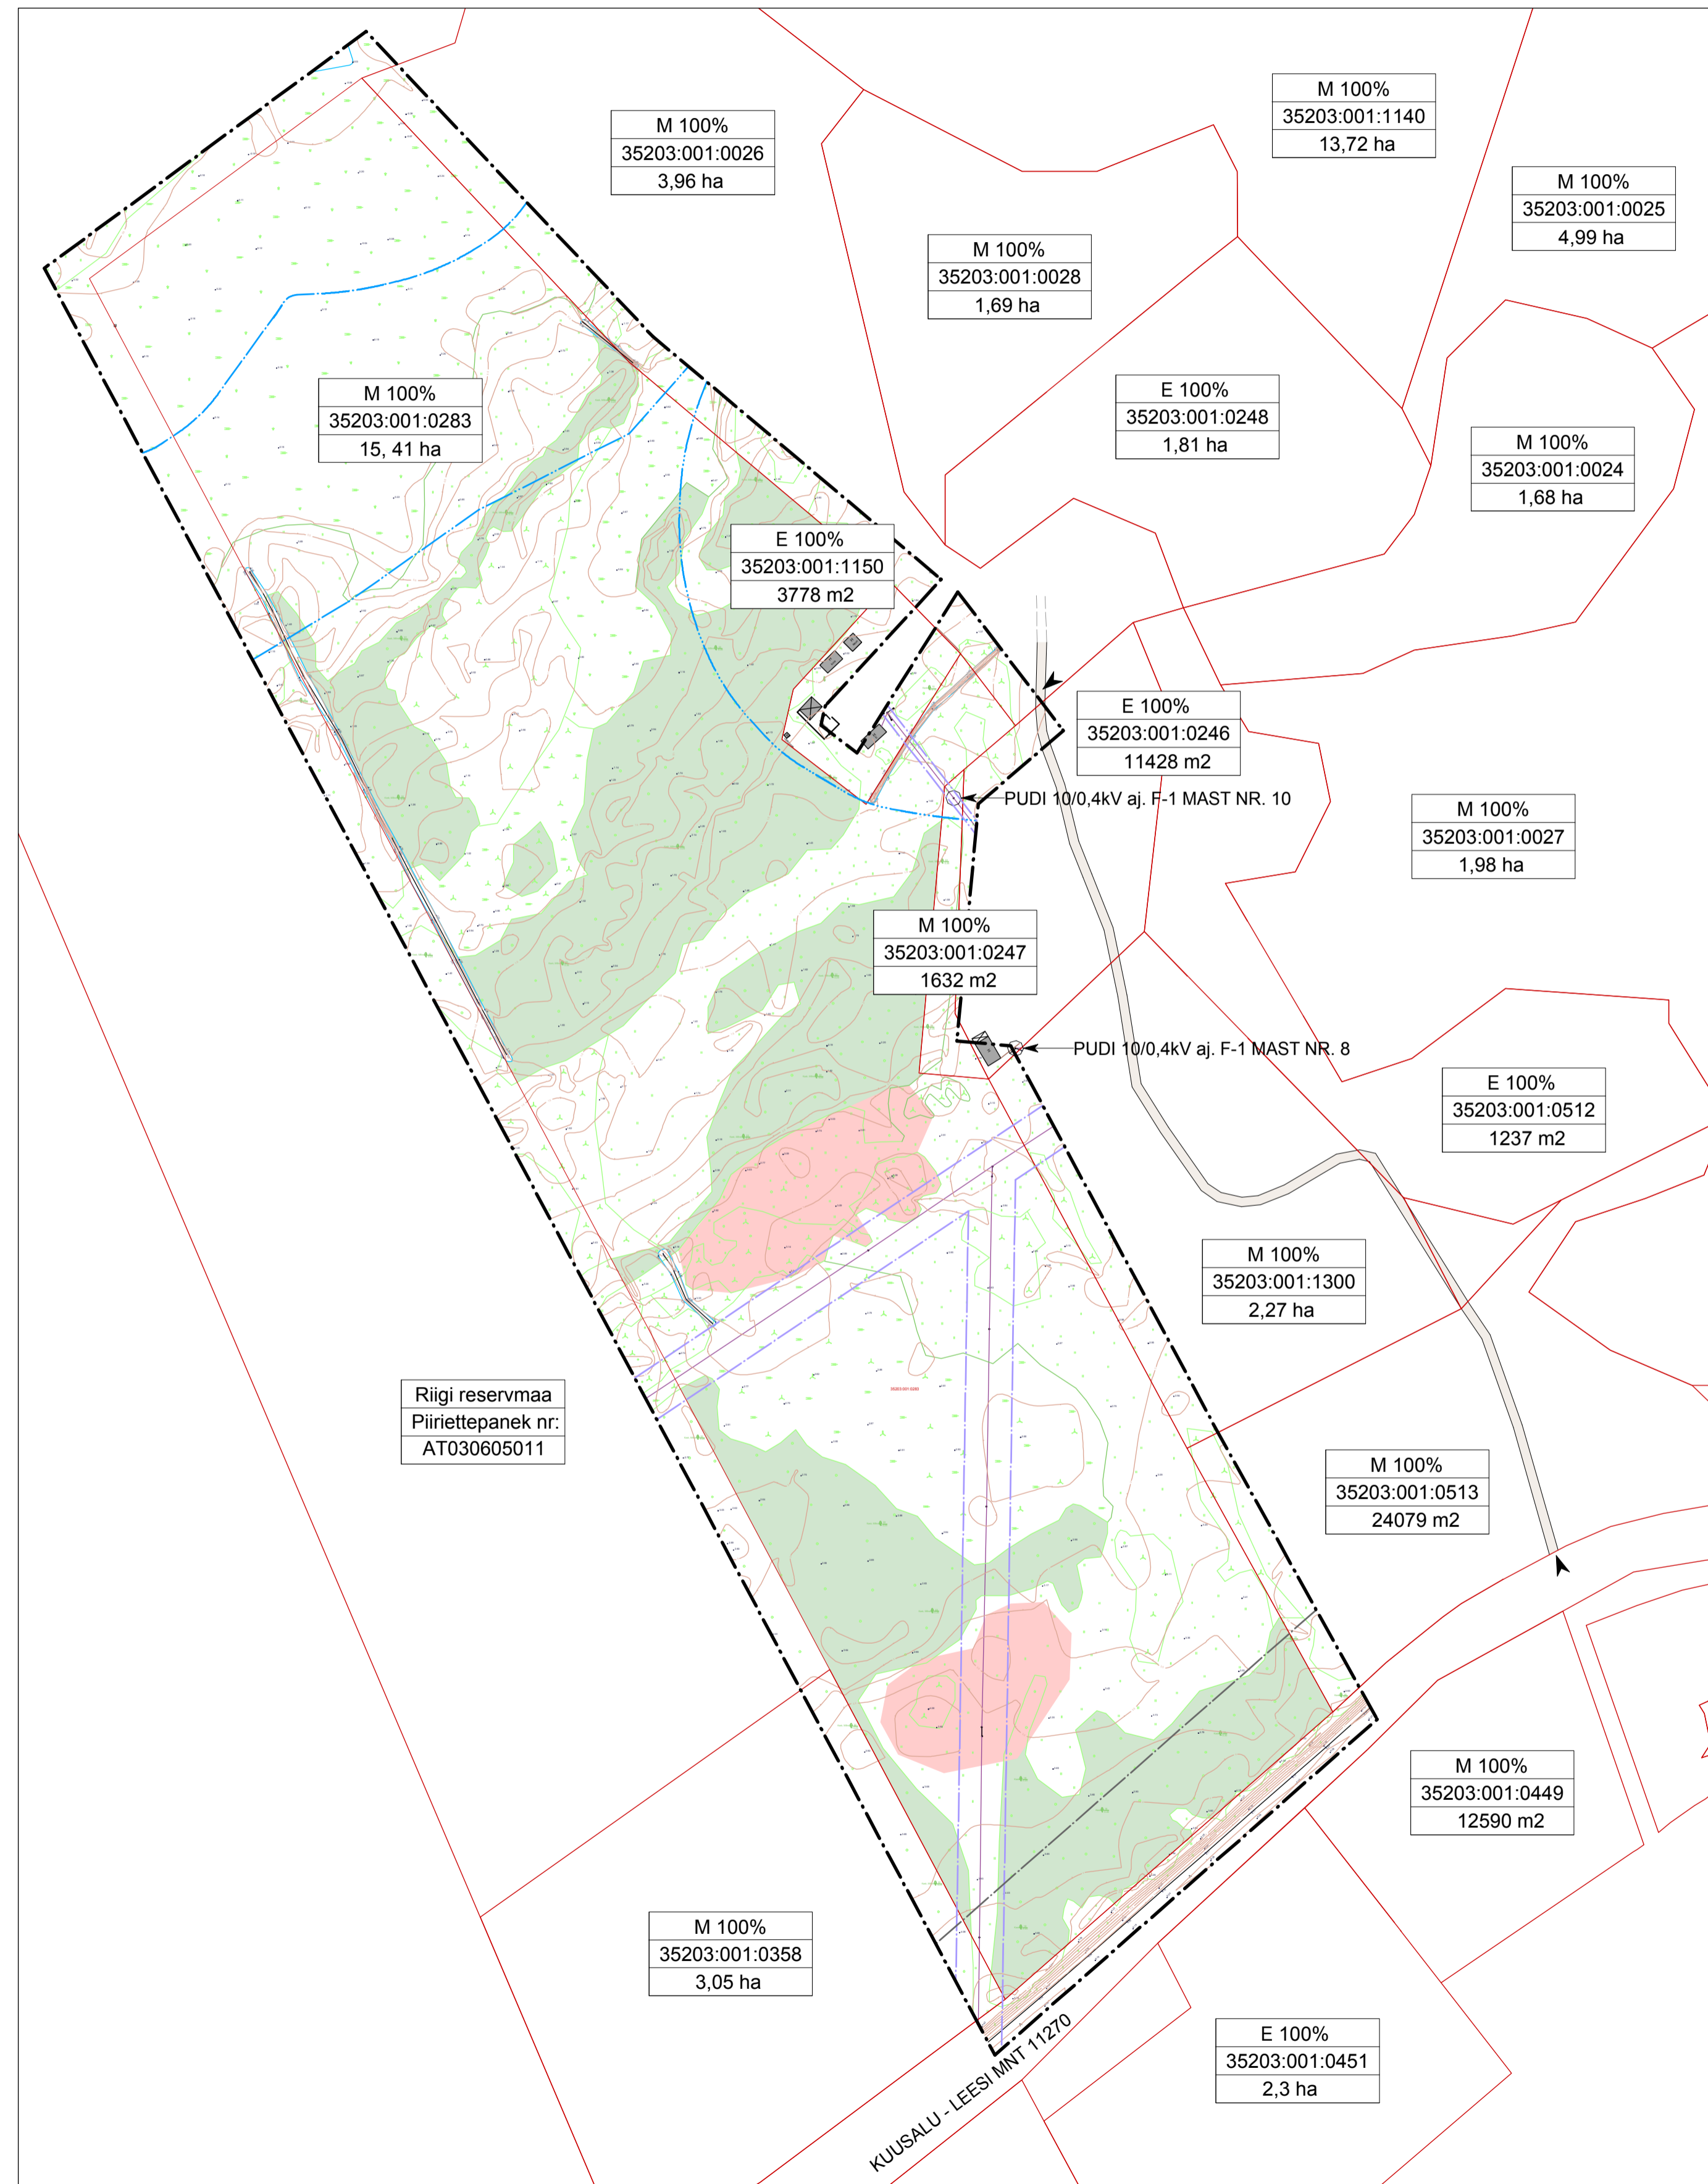

- Detailplaneeringu ala piir
- Katastrirõõmuse piir

PIIRANGUVÕÖNDID JA KITSENDUSED

- Läänemere ranna ehituskeeluvöönd 100 m
- Läänemere ranna piiranguvöönd / Lahemaa Rahvusparki ehituskeeluvöönd 200m
- Puditsoo jõe piiranguvöönd
- Kuusalu-Leesi mnt 11270 teekaitsevöönd 50 m
- Elektriliini kaitsevöönd 2 m / 10 m
- Väärtuslike taimekoosluste ala / ehituskeeluala

OLEMASOLEV OLUKORD

- Hoone
- Pinnastee
- Veekogu
- Elektrienergia liitumiskilp / mast
- Elektriliin
- Madalpinge elektrikaabel
- Kõrgpinge elektrikaabel
- Kõrghaljastusega ala / metsaala
- Lehtpuud
- Lehtpuu
- Metsaala
- Soine ala
- Pöösad
- Heinamaa
- Kõrkjad
- Sissepääs planeeringualale

MÄRKUSED

Kõrguste süsteem BALTI-77
 Kordinaatide süsteem L-EST-97
 Kinnistute andmete aluseks Maa-ameti geoportaal XGIS
 Joonise aluseks topo-geodeetiline mõõdistus / töö nr 11MT015 / ModusTerra OÜ / mõõdistatud mai 2011
 Piirangute määramise aluseks keskkonnavaline hinnang / OÜ Adepte Ekspert / välitöö viidud läbi juuni 2011

OLEMASOLEV MAAKASUTUS

Katastritunnus	Pindala (ha)	Sihotstarve (KÜ)	Sihotstarve (DP)
35203:001:0283	15,41	M 100%	MM 100%

KRUNDI ANDMED

Maasihotstarve
Kinnistu number
Kinnistu pindala

Riigi reservmaa
 Piiriettepanek nr:
 AT030605011

detailplaneeringute büroo OÜ Detailplaneeringute Büroo Info@detailplaneeringud.ee www.detailplaneeringud.ee Telefon (+372) 52 68 645		TOO NIMI Pajulahe kinnistu detailplaneering maaüksusele ehitusõiguse määramiseks
TELLUJA Reelika Reim	AADRESS Pajulahe kinnistu, Uuri küla, Kuusalu vald, Harjumaa	
PLANEERUJA Kelli-Kadri Sass	JOONIS Tugiplaan	
KAUPAVAL 12.07.2011	STAADIUM Eskiis	TÖÖ NR 115_7
	MÕÕTKAVAL 1:2000	FORMAAT A1
		JOONISE NR 3