



Lõige A-A (rõhtmõõt 1:1000, püstmõõt 1:500)

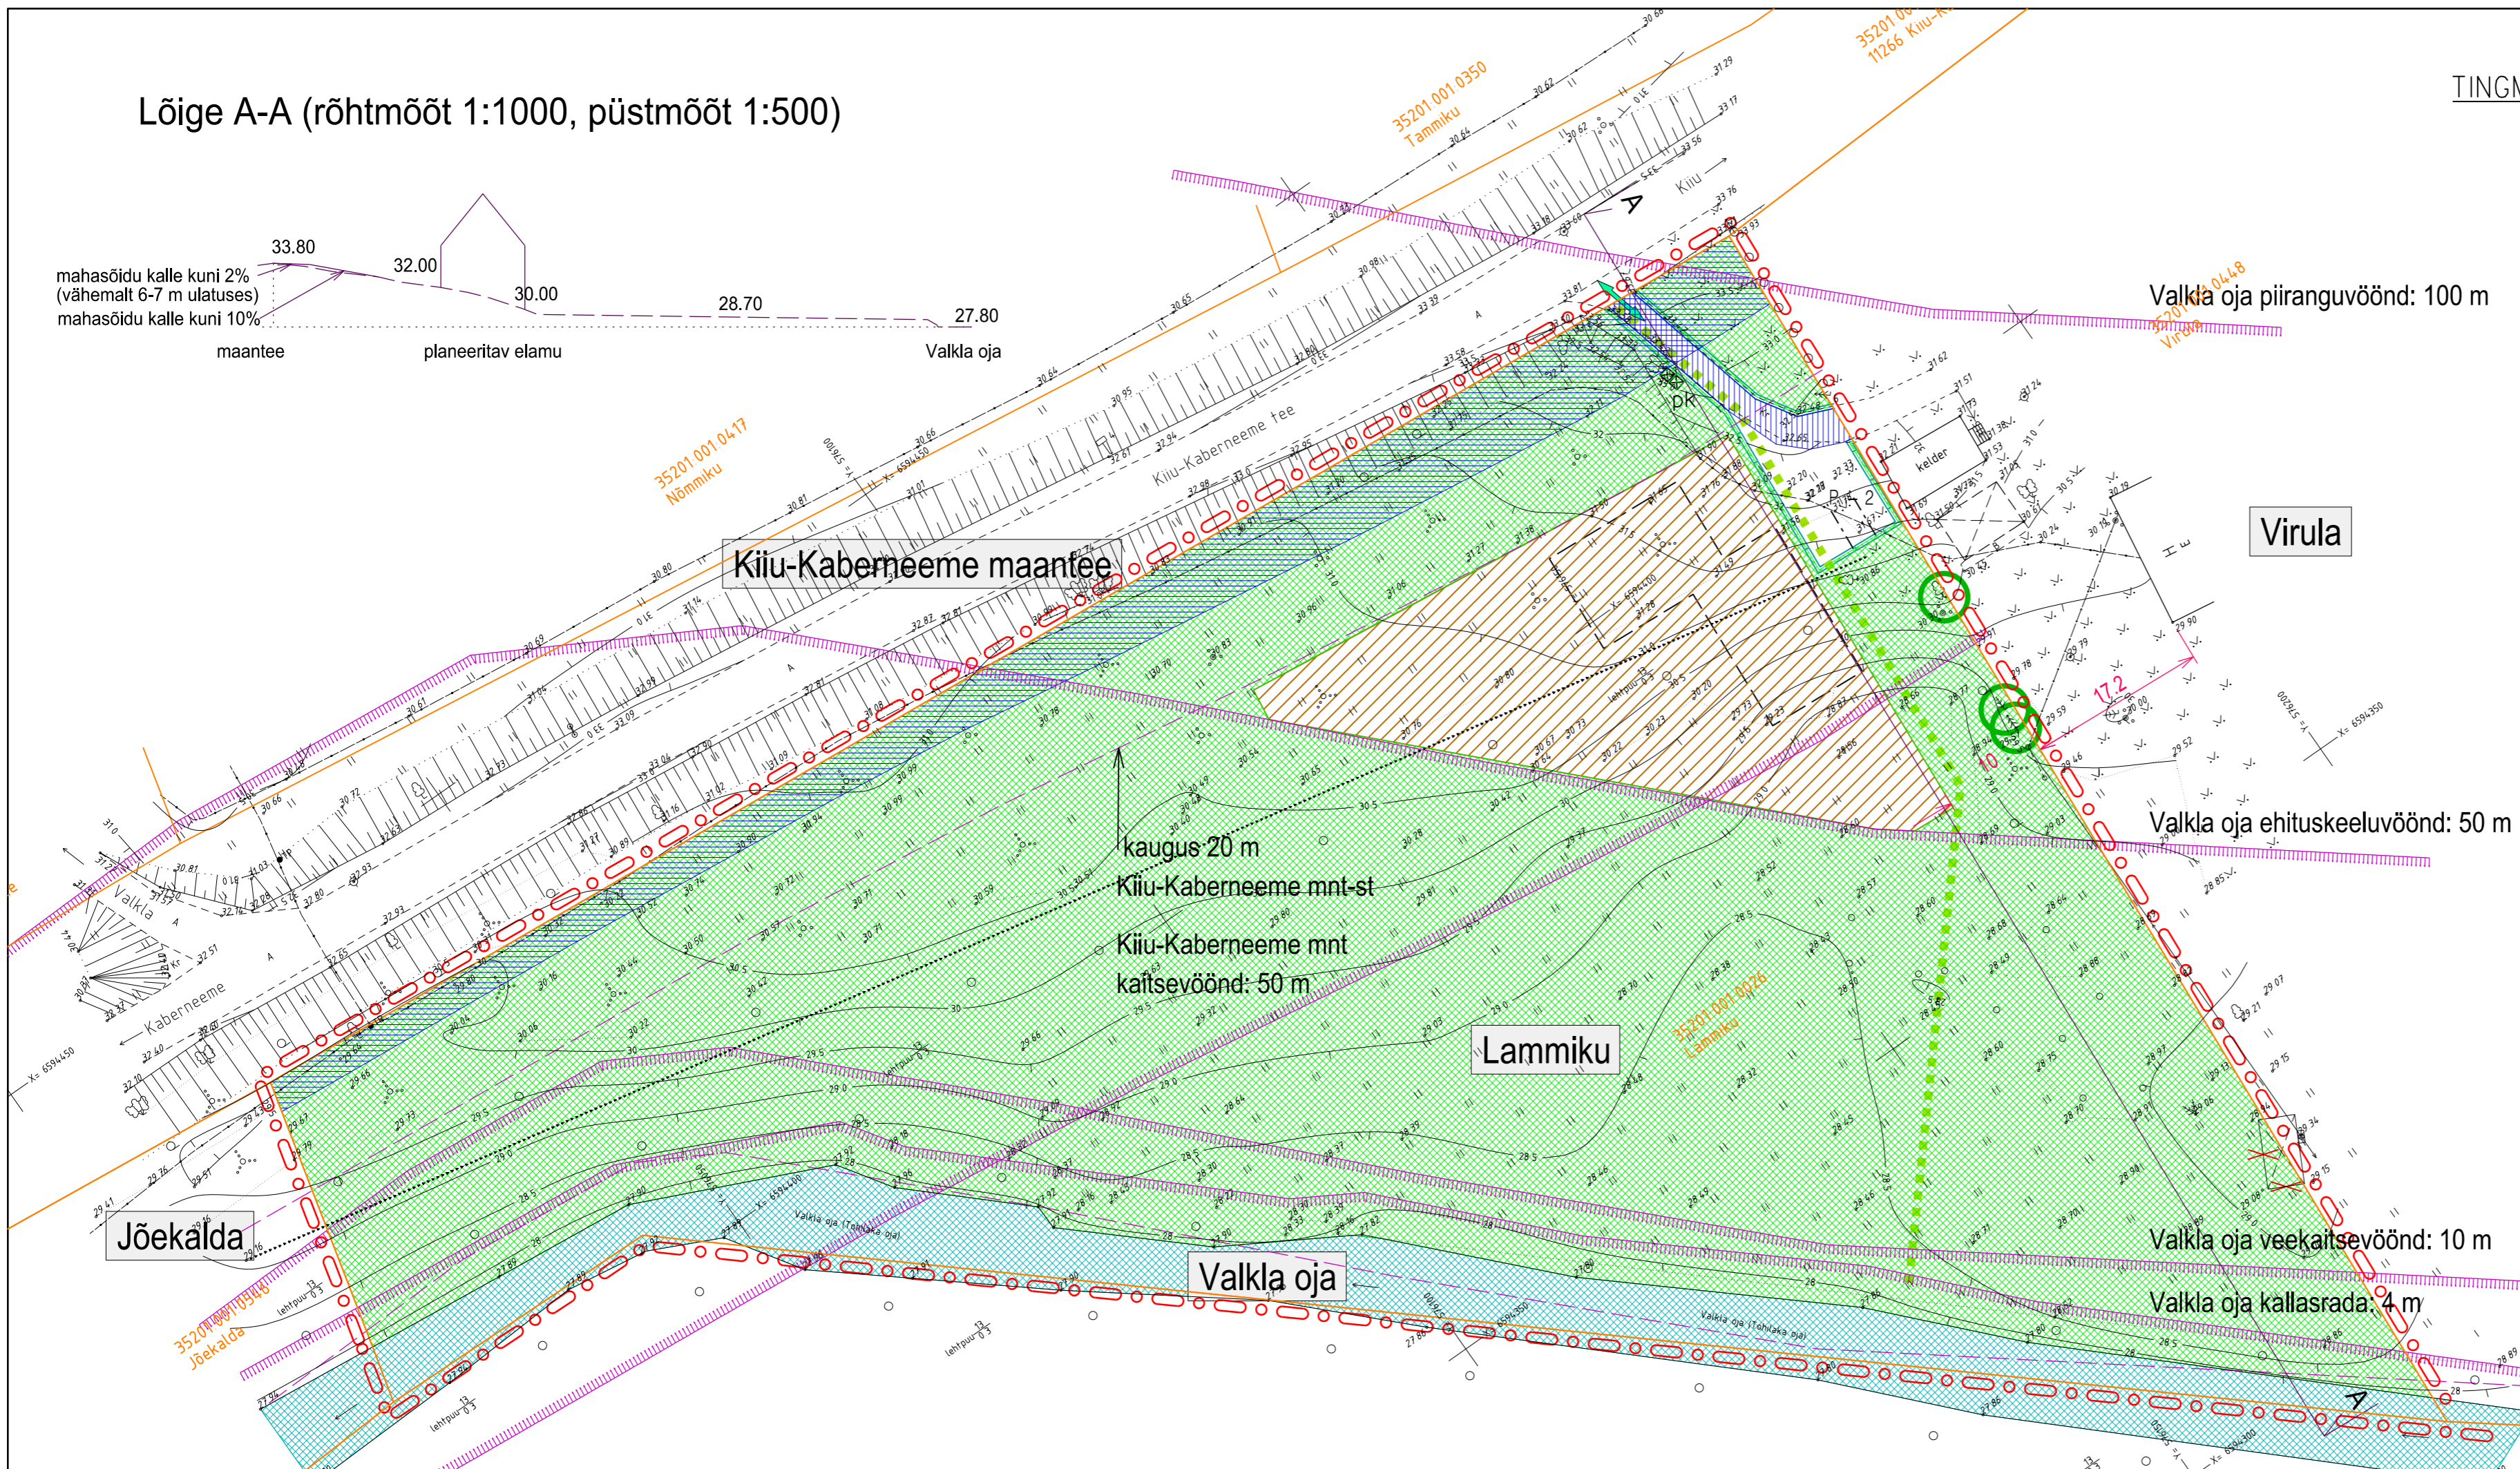

- TINGMÄRGID:**
- planeeringuala piir
 - olemasolev, säiluv krundipiir
 - planeeritud hoonestusala koos suurima hoone kontuuriga
 - likvideeritav objekt
 - kaitsevööndite piirid / teede piirjooned
 - teekattemärgistus / parkimiskohtade arv
 - juurdepääs krundile
 - jalakäijate liikumistee
 - säilitatav puu / prügikastide orienteeruv asukoht
 - teeservituudi seadmise vajadus / maantee hooldusala
 - maanteele väljasõidu nähtavuskolmnurk
 - veeala / haljasala

PLANEERITUD LIIDETUD KRUNDI EHITUSÕIGUS JA ARHITEKTUURINÕUDED:

krundi aadress/nimi:	Lammiku
pindala:	12 123 m ²
kasutamise sihtotstarve:	100% elamumaa
suurim hoonete arv krundil:	1 põhihoone, 4 abihoonet
suurim ehitusalune pindala:	400 m ² , millest põhihoone kuni 300 m ²
hoone suurim abs katuseharja kõrgus:	40.00
hoonete suurim korruselisus:	1 täiskorrus, katusealune korrus, keldri/soklikorrus
hoonete lubatud katusekalle kraadides:	20-45 kraadi
hoonete tulepüsivuse klass:	TP3

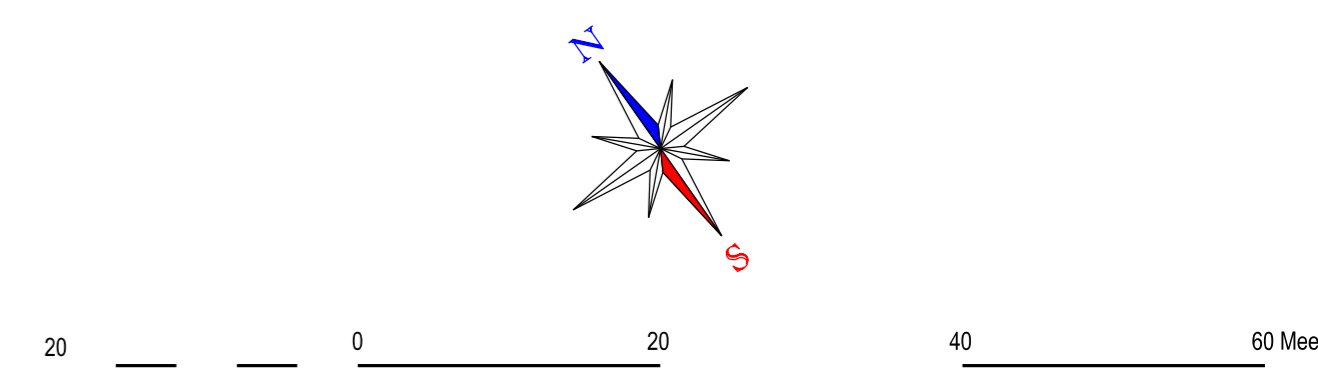

<p>Artes Terrae OÜ Puiestee 78 Tartu 51008 www.artes.ee</p>	Planeerija: Mart Hiob	Töö nimetus: Valkla küla Lammiku kinnistu DETAILPLANEERING
	Objekti asukoht: Planeerigu põhijoonis	Kuusala vald Töö nr.: 72DP11 Kuupäev: 13.01.12 Mõõt: 1:500 Kaardi nr.: 4