


KAITSEVÄE KESKPOLÜGOONI OSALISE TERRITOORIUMI DETAILPLANEERING

ALA 1 Teeninduskeskus Eskiis M 1:2000

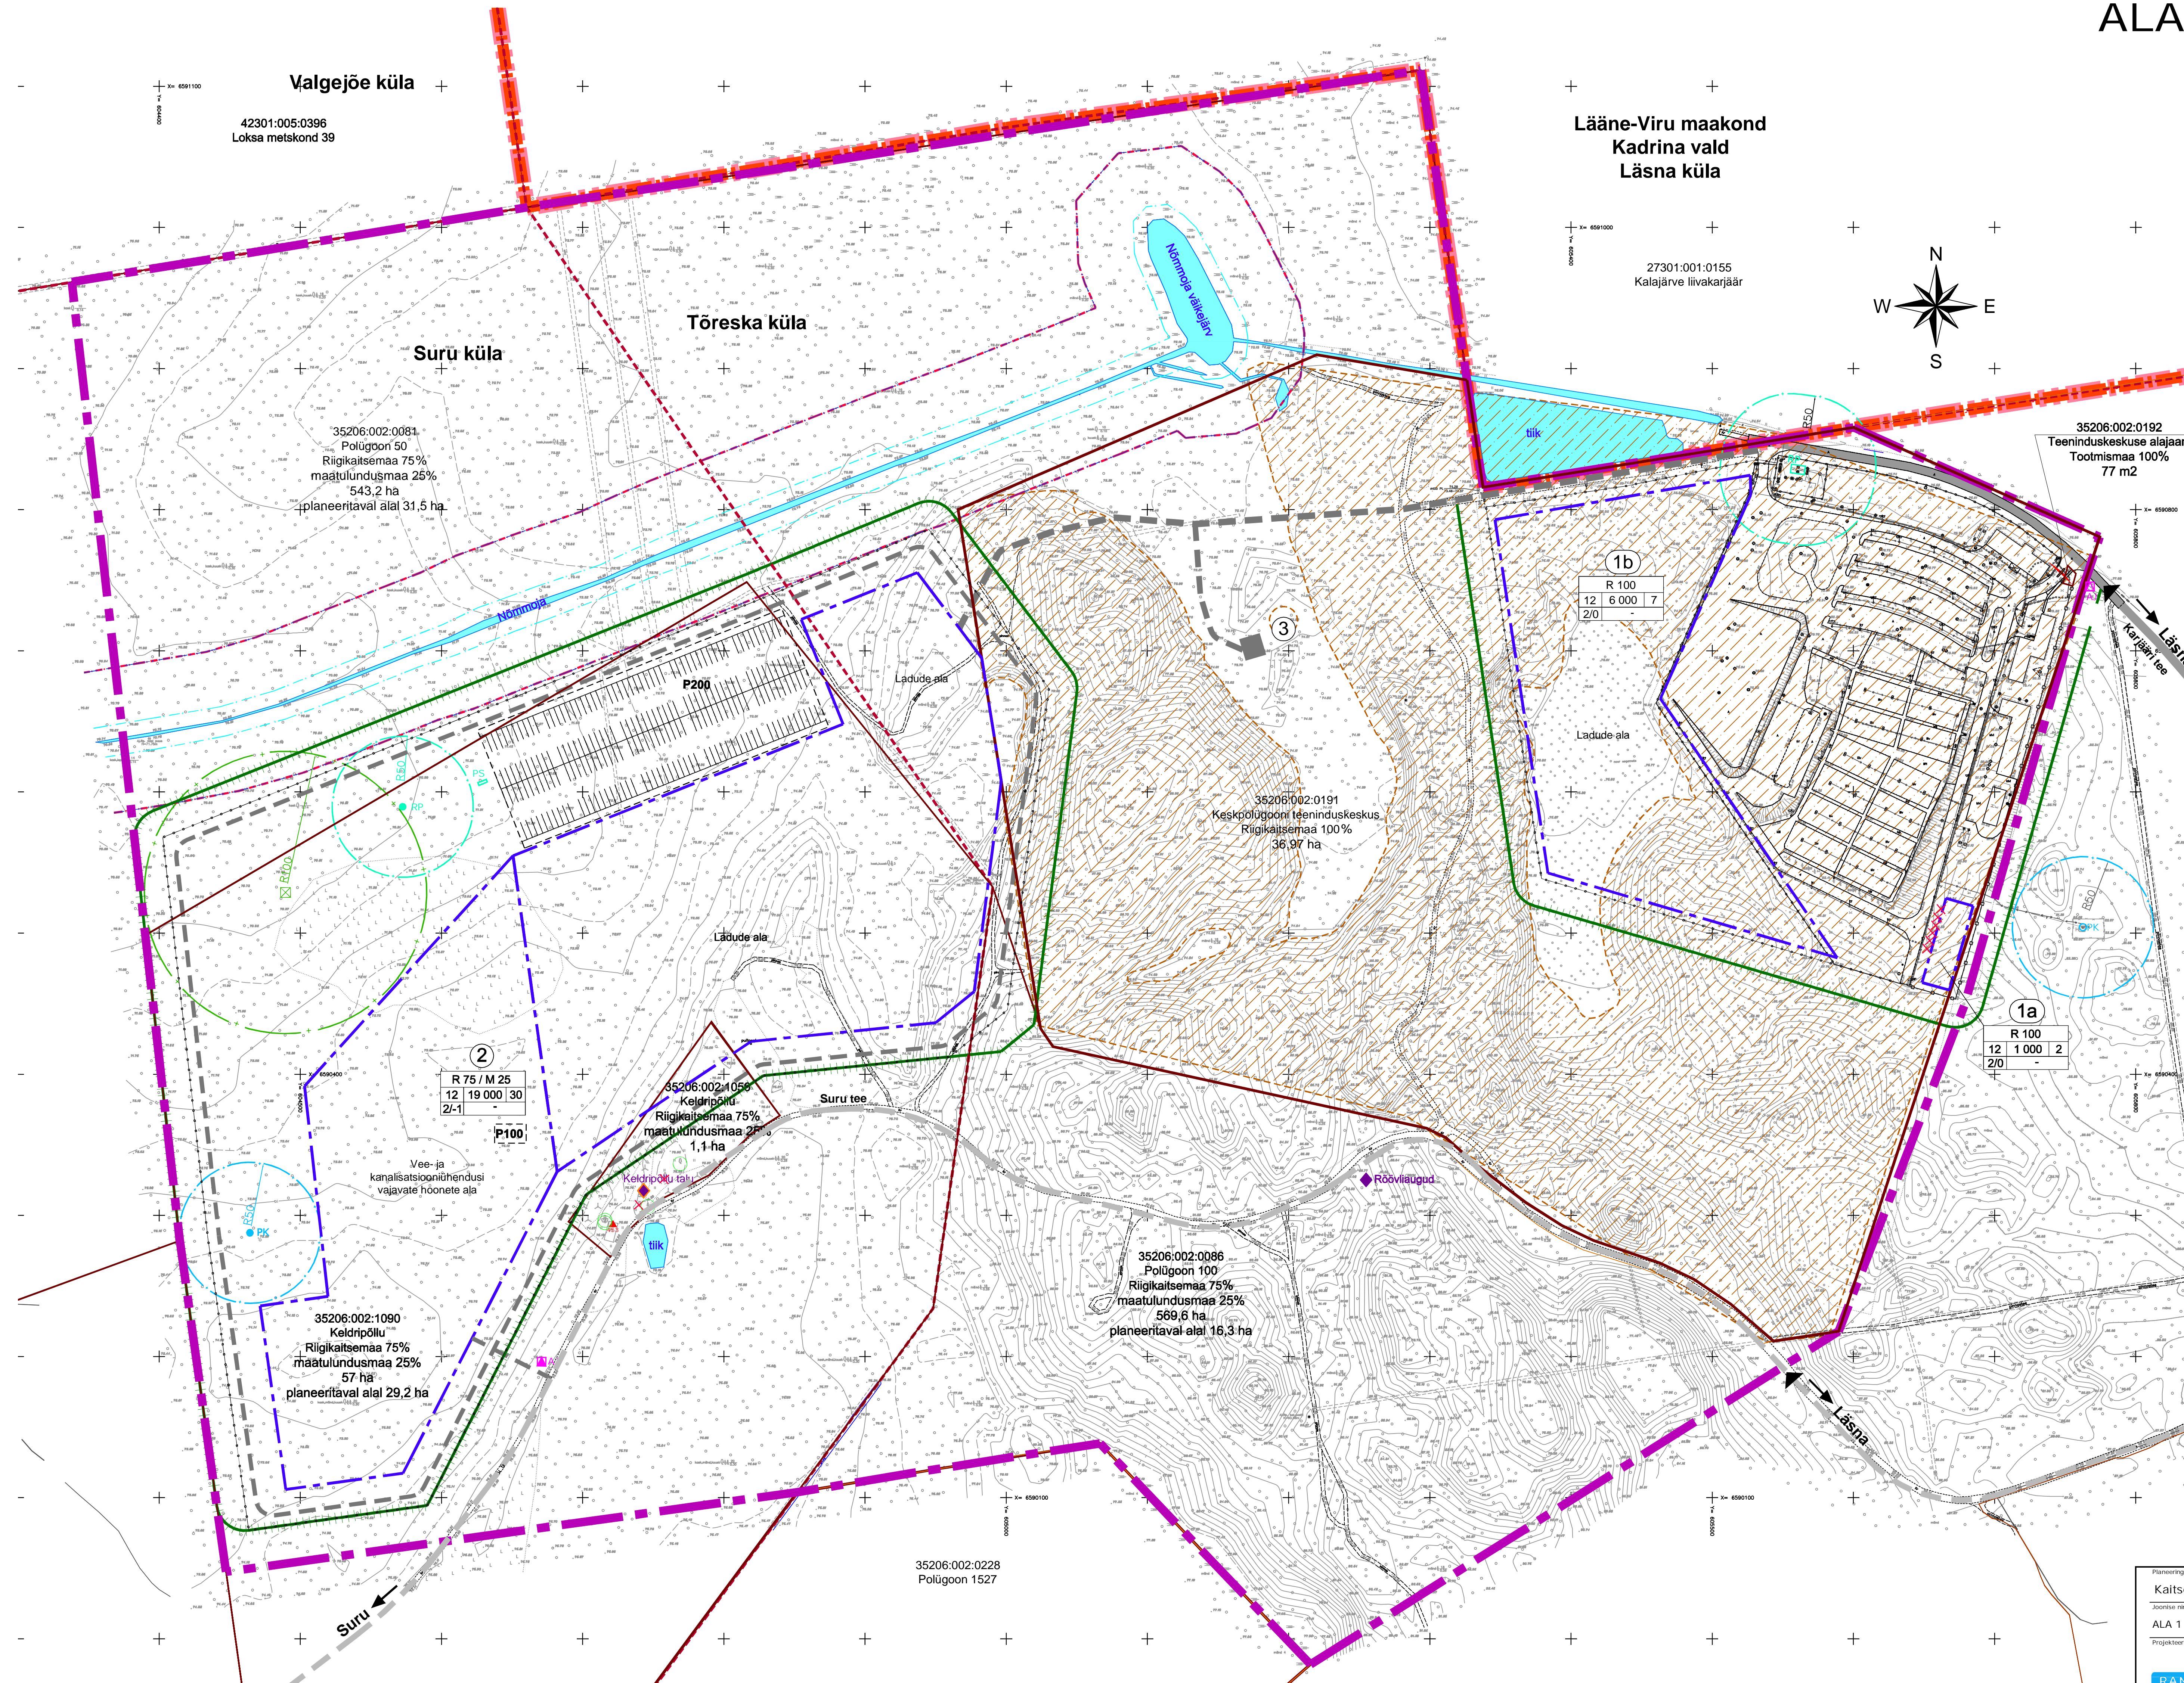

- LEPPEMÄRGID**
- PLANEERITAVA MAA-ALA PIIR
 - MAAKONNA PIIR
 - VALLA PIIR
 - KÜLAPIIR
 - KINNISTU PIIR
 - HOONESTUSALA
 - POSITSIOONI NUMBER
 - | | | | |
|-------|----|-------|---|
| R 100 | 12 | 1 500 | 2 |
| 2/0 | | | |
 - PARKIMISKOHTADE ARV
 - JUURDEPÄÄS DP ALALE
 - TEE OLEMASOLEV
 - TEE PROJEKTEERITUD
 - TEE PLANEERITAV
 - TÖKKEPUU OLEMASOLEV
 - VÖRKPIIRE PLANEERITAV
 - VÖRKPIIRE OLEMASOLEV
 - RAADAMSIALA PIIR
 - MAARDLA
 - SIDEMAST KAITSEVÕNDIGA (100 m)
 - 10/0,4 kV ALAJAAM PLANEERITAV
 - 10/0,4 kV ALAJAAM OLEMASOLEV
 - PUURKAEV KAITSEVÕNDIGA PLANEERITAV (50 m)
 - PUURKAEV KAITSEVÕNDIGA OLEMASOLEV (50 m)
 - REOVEEPUHASTI KAITSEVÕNDIGA PLANEERITAV (50 m)
 - REOVEEPUHASTI KAITSEVÕNDIGA OLEV (50 m)
 - SADEMEVEEVEEPUHASTI VÕIMALIK ASUKOHT
 - SÄLITAMISELE KUULUV PUU
 - LIKVIDEERITAV PUU
 - PÄRANDKULT.OBJEKT - KUSTUTADA NIMEKIRJAST
 - PÄRANDKULTUURIOBJEKT
 - GEODEETILINE MÄRK
 - VEEKOGU
 - VEEKAITSEVÕND (10 m)
 - KALDA EHITUSKEELUVÕND (25 m)
 - KALDA PIIRANGUVÕND (50 m)

Märkused:
1. Planeeritav ala asub maakonnaplaneeringu teemaplaneeringu kohaselt terves ulatuses rohevõrgustiku tuumala s T6.

Planeering			
Kaitseväge keskpolygoni osalise territooriumi detailplaneering			
joonise nimetus			
ALA 1 Teeninduskeskus, Eskiis			
Projektsuuna	Ramboll Eesti AS Laki 34 12916 TALLINN ESTI Tel: +372 664 5808 info@ramboll.ee	Tuuletaja	Katsumäe/Arbuckel Sakala 1 10204 TALLINN ESTI Tel: +372 7170 180 info@kmb.ee
Projektsuuna	Määratud	Stadium	Muutuks
Vanemarhitekti planeering	Määratud	DP	
Planeering	Eesti Nimepüü	Kuupäev	1:2000
		06.02.2014	2012_0082
			3a