


KAITSEVÄE KESKPOLÜGOONI OSALISE TERRITOORIUMI DETAILPLANEERING

ALA 3 Linnavõitluslinnak Eskiis M 1:1000

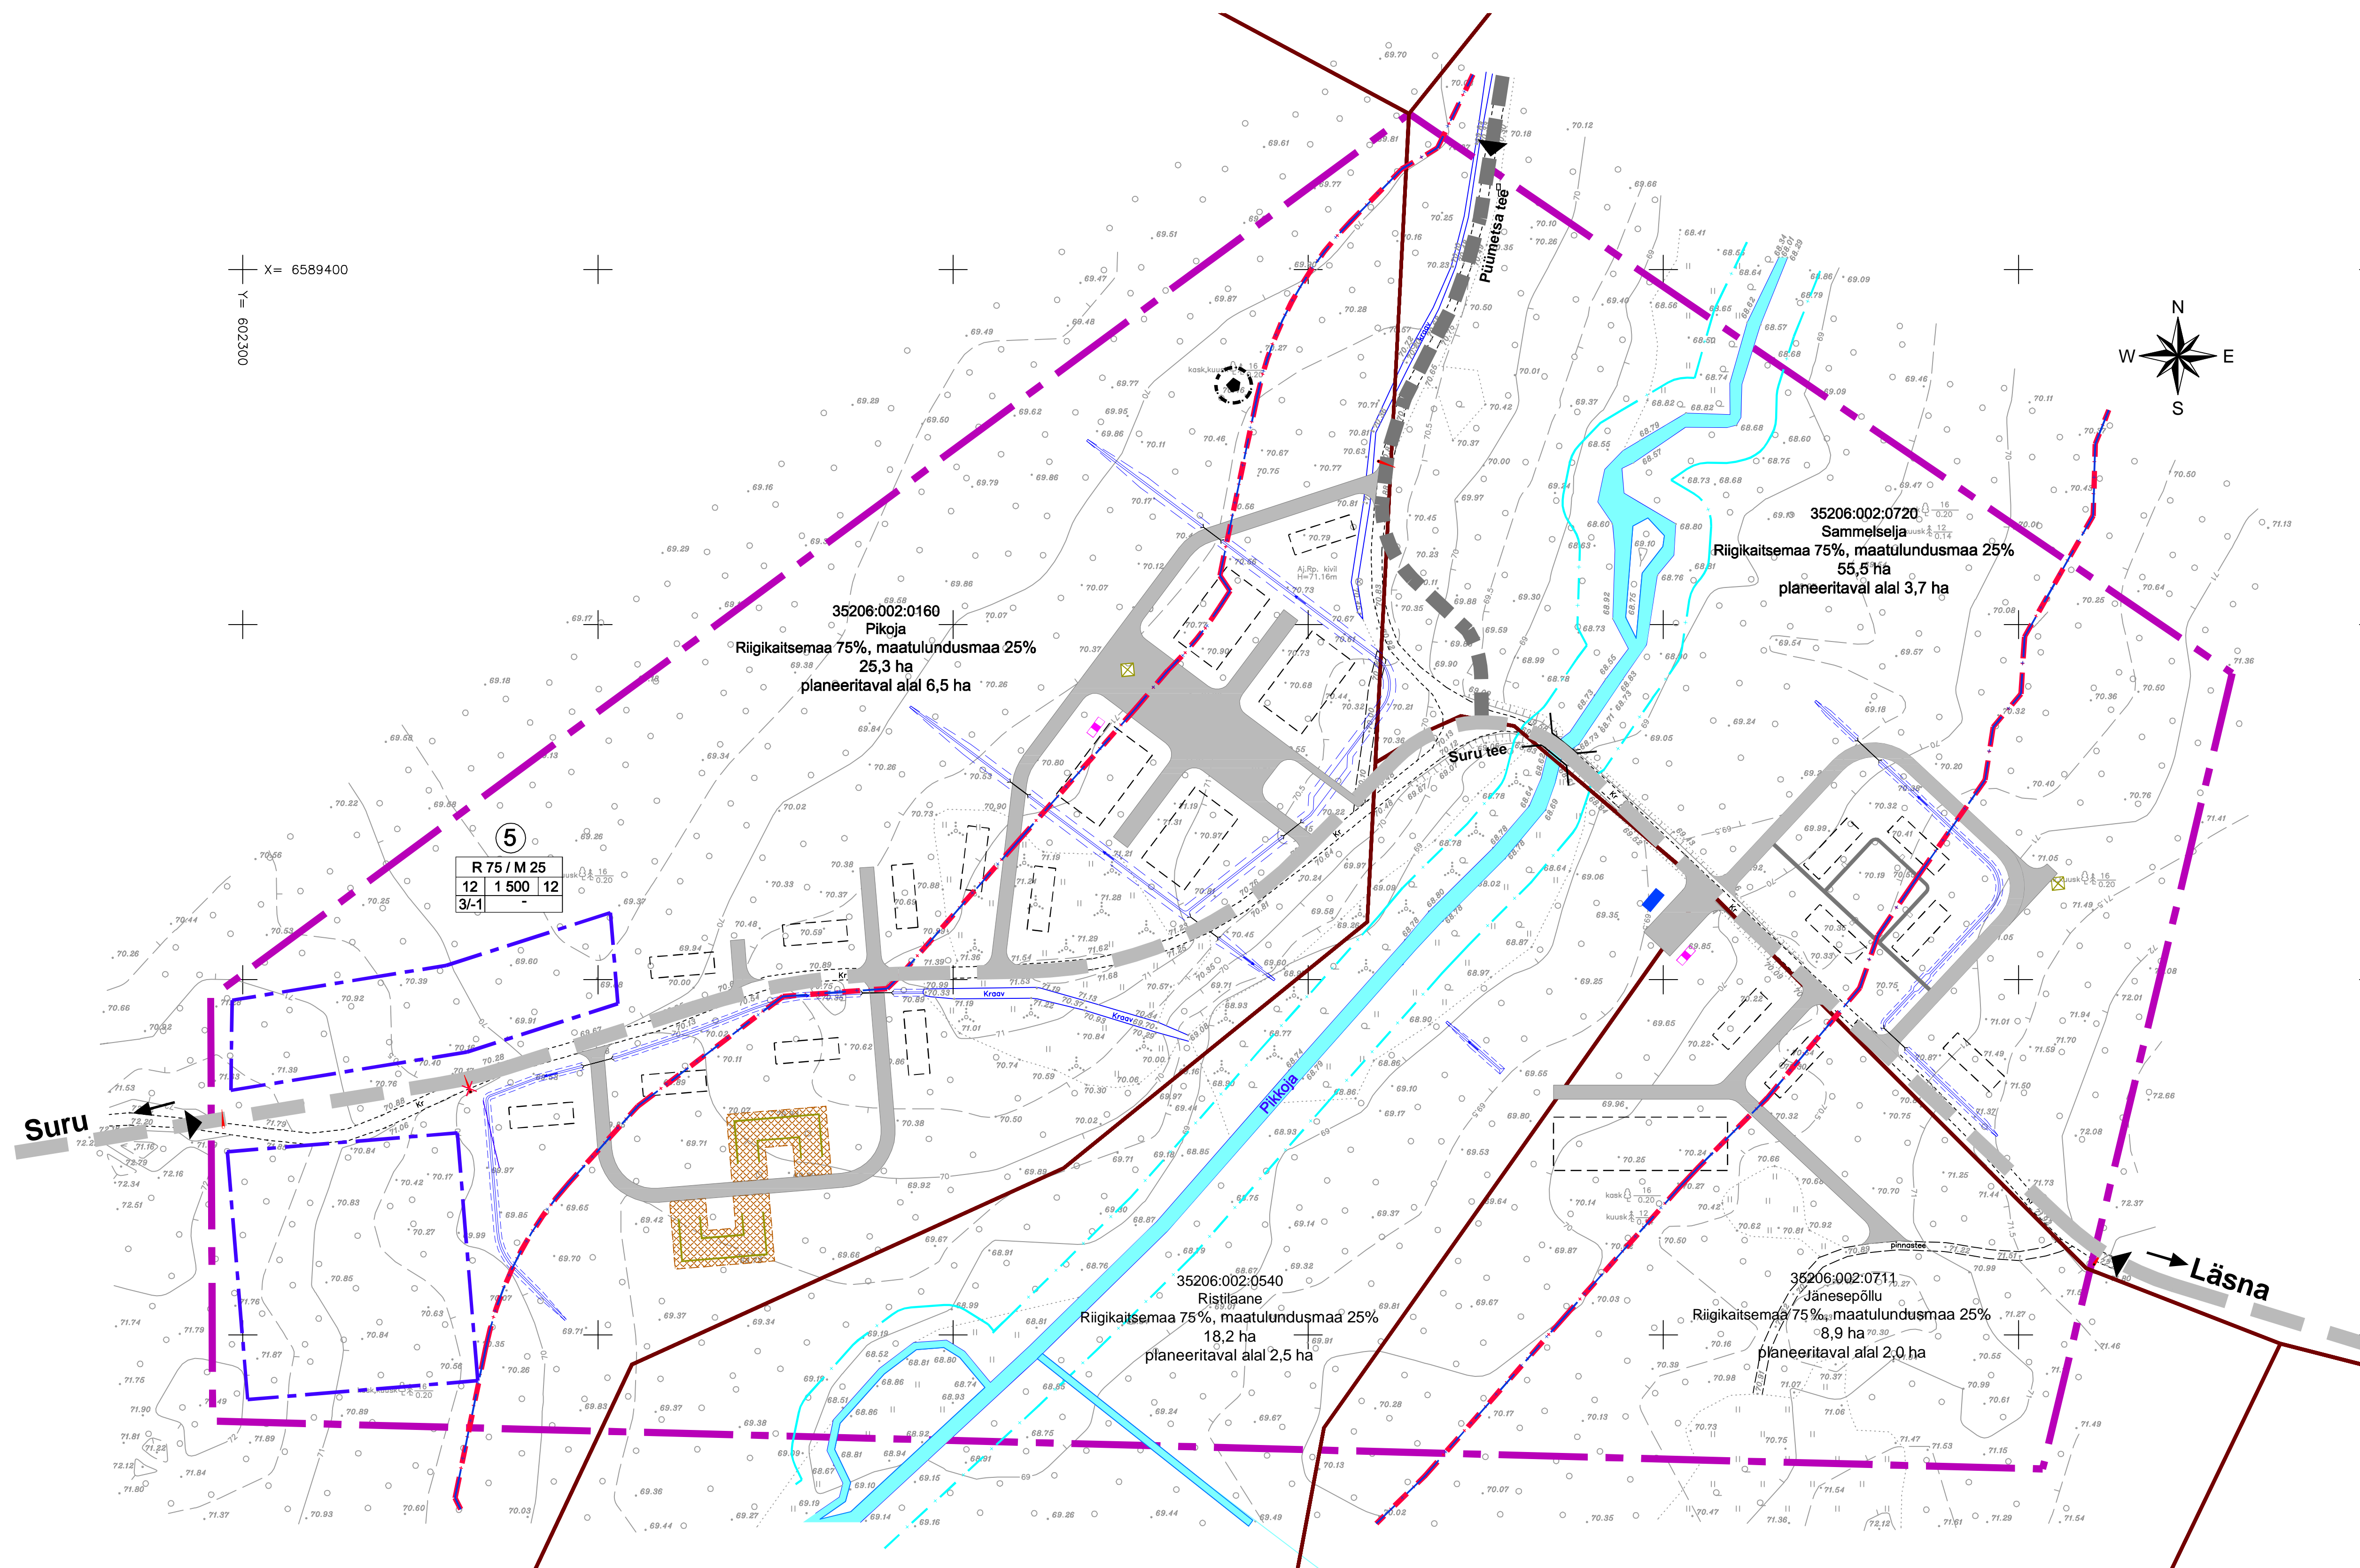

- LEPPEMÄRGID**
- PLANEERITAVA MAA-ALA PIIR
 - KINNISTU PIIR
 - HOONESTUSALA
 - 5 POSITSIOONI NUMBER
 - RAJATIS (HOONET IMITEERIV)
 - HARJUTUSMÜÜR
 - X VAATETORN
 - ▶ JUURDEPÄÄS DP ALALE
 - TEE PLANEERITAV
 - TEE PROJEKTEERITUD
 - SISETEE PROJEKTEERITUD
 - REKONSTRUEERITAV SILD
 - TRUUP PROJEKTEERITUD
 - TÖKKEPUU PLANEERITAV
 - TÖKKEPUU PROJEKTEERITUD
 - ✕ LIKVIDEERITAV PROJEKTEERITUD TÖKKEPUU
 - JAOTUSKILP GENERAATORILE
 - TULETÕRJE VEEHOIDLA
 - PROJEKTEERITUDKRAAV VOOLUSUUNAGA
 - VEEKAITSEVÕÖND (10m)
 - KALDA EHTISKEELUVÕÖND (50 m)
 - KALDA PIIRANGUVÕÖND (100 m)
 - Pikkoja
 - RÄNDRAHNUD

Märkused:
1. Planeeritav ala asub maakonnaplaneeringu teemaplaneeringu kohaselt terves ulatuses rohevõrgustiku tuumala s T6.

Planeering					
Kaitsevää keskpõlügenoni osalise territooriumi detailplaneering					
Joonese remissioon					
ALA 3 Linnavõitluslinnak, Eskiis					
Projektooria	Ramboll Eesti AS Laki 34 15015 TALLINN EESTI Tel. +372 664 5808 info@ramboll.ee	Tollja	Kaitseministeerium Sakala 1 15004 TALLINN EESTI Tel. +372 7170 180 info@kmin.ee		
Projektsuun	Mildred Linnat	Staadium	E	Mohtkava	Projekt nr
Vanemahtselt planeerija	Mildred Linnat				2012_008
Planeerija	Eneli Niinpuu	Kuupäev	06.02.2014	1:1000	Joonise nr
					3