


KAITSEVÄE KESKPOLÜGOONI OSALISE TERRITOORIUMI DETAILPLANEERING

Põhjoonis Ala 3

M 1:1000

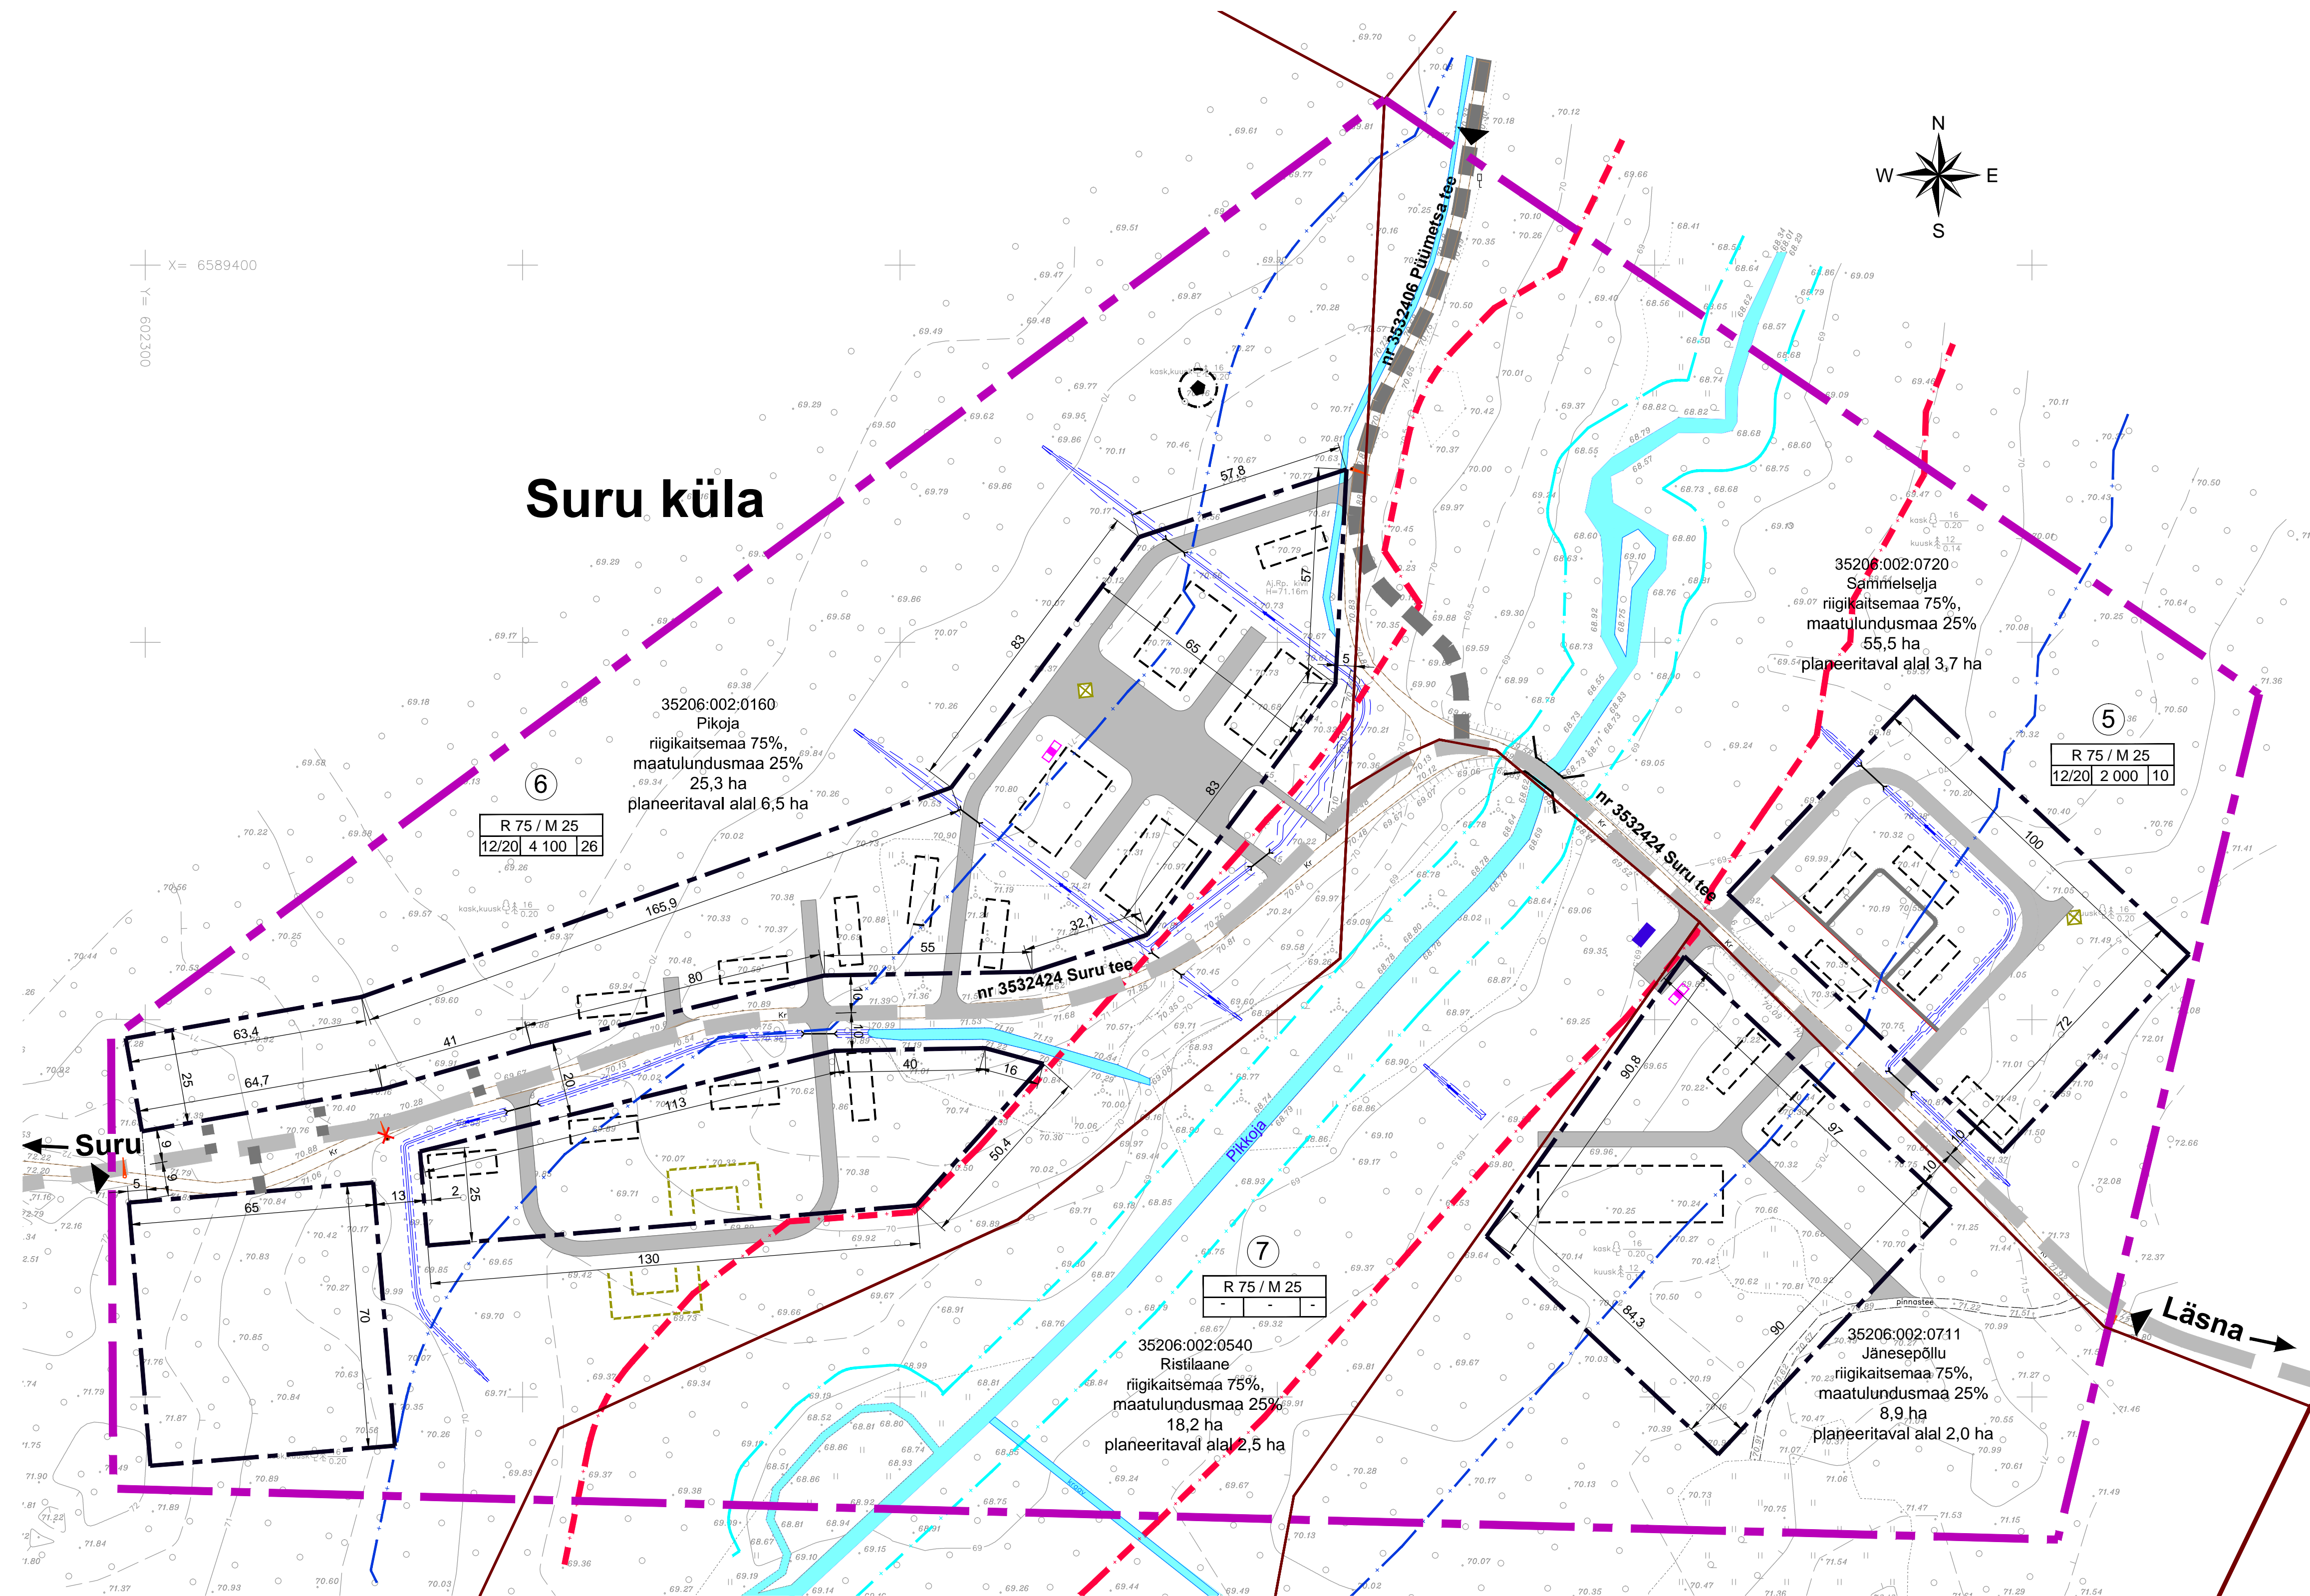

LEPPEMÄRGID

- PLANEERITAVA MAA-ALA PIIR
- KINNISTU PIIR
- HOONESTUSALA
- 6 POSITSIOONI NUMBER
- R 75 / M 25
12/20 | 4 100 | 26 KATASTRISKUSE SIHTOTSTARVE %
HOONETE LAATISTE PLOONETE SUURIM HOONETE
SUURIM KÕRGUS (m) EHTISALA (m²) EHTISALA (m²)
- HOONE* (varem projekteeritud)
- HARJUTUSMÜÜR (varem projekteeritud)
- REKONSTRUEERITAV SURU TEE (varem projekteeritud)
- REKONSTRUEERITAV PÜÜAMETSA TEE
- PLANEERITAV TEE (orienteeruv asukoht)
- PROJEKTEERITUD SISETEE
- ✕ VAATETORN
- ▶ JUURDEPÄÄS DP ALALE
- | REKONSTRUEERITAV SILD
- | TRUUP PROJEKTEERITUD
- TÕKKEPUU PLANEERITAV
- TÕKKEPUU PROJEKTEERITUD
- ✕ LIKVIDEERITAV PROJEKTEERITUD TÕKKEPUU
- JAOTUSKILP GENERAATORILE
- TULETÕRJE VEEHOIDLA
- PROJEKTEERITUDKRAAV VOOLUSUUNAGA
- VEEKAITSEVÕÖND (10m)
- KALDA EHTISKEELUVÕÖND (50 m)
- KALDA PIIRANGUVÕÖND (100 m)
- VEKOGU
- 6 RÄNDRAHNUD

Märkused:

1. Planeeritav ala asub maakonnaplaneeringu teemaplaneeringu kohaselt terves ulatuses rohevõrgustiku tuumalas T6.
2. Suru teele on koostatud tee ehitusprojekt „Harju maakond Kuusalu vald, Kaitsevääe keskpõlügenooni Suru laskepaiga ja juurdepääsute ehitusprojekt“, Klotoid OÜ, Töö nr 0613-18, 2013.a.
3. Varem projekteeritud hooned imiteerivad rajatised on projekteeritud tööprojektiltga „Kaitsevääe Keskpõlügenooni Linnavõitluslinnak“, AS Meistri Projekt, Töö nr 1215, 2013.a.
4. Hoone* ehk hoonet imiteeriv rajatis.

KRUNDI EHTISÕIGUS JA KITSENDUSED NING ARHITEKTURSED NÕUDED

Pos nr	Kat.üksuse nimi	Kat.üksuse tunnus	Kat.üksuse pindala (ha)	Plan.ala pind (ha) kat.üksusel	Hoonete* suurim lubatud arv		Hoonete* suurim lubatud ehitusalune pind (m²)		Hoonete*/rajatisete suurim lubatud kõrgus (m)	Maa sihtotstarve	Min. tulepüvisus klass	Piirangud ja märkused
					selle DP-ga	sh varem projekteeritud	selle DP-ga	sh varem projekteeritud				
5	Sammelselja	35206:002:0720	55,5	3,7	10	8	2000	1 500	12/20	R75/M25	TP-3	Piirangud: Pikoja oja mõlemal kaldal piiranguvöönd (100 m), ehituskeeluvöönd (50 m) ja veekaitsevöönd (10 m)
6	Jänesepeõllu	35206:002:0711	8,9	2,0	-	-	-	-	-	R75/M25	-	Piirangud: Pikoja oja piiranguvöönd (laiusega u 32,3 kuni 51 m) ja ehituskeeluvöönd (laiusega 0 kuni u 1,2 m)
7	Ristilaane	35206:002:0540	18,2	2,5	-	-	-	-	-	R75/M25	-	Piirangud: Pikoja oja piiranguvöönd (laiusega 0 kuni u 88,7 m) ja ehituskeeluvöönd (laiusega 0 kuni u 38,7 m)

Planeering				
Kaitsevääe keskpõlügenooni osalise territooriumi detailplaneering				
Joonise nimetus				
Põhjoonis Ala 3				
Projekteerija	Ramboll Eesti AS Laki 34 12915 TALLINN EESTI Tel. +372 664 5808 info@ramboll.ee	Tellijä	Kaitseministeerium Sakala 1 15094 TALLINN EESTI Tel. +372 7170 180 info@kmin.ee	
Projektijä	Mildred Linnat	Staadium	DP	Mõõtkava
Vanamehitekt-planeerija	Mildred Linnat	Kuupäev	15.12.2014	1:1 000
Planeerija	Tylin Lepand	Projekt nr	2012_0082	Joonise nr
				3c