

Leppemärgid

- Planeeritava ala piir
Olemasolev katatõrskuse piir
Planeeritava kundi piir
Planeeritav katkerelamu maa
Planeeritav loomishoone maa
Planeeritav kaubandus-, tallistus- ja teenindushoone maa
Planeeritav põllumajandusmaa
Planeeritav tanki maa
Planeeritav puhkerajatis maa
Planeeritav tee ja tänav maa
Hoonealusala
Soovitusk hoone asukoht ja maksimaalne ehitusala pind
Kasutusajuguse / liiniseitvud seadmise vajadus
Teeservitud seadmise vajadus
Olemasolev sõidutee
Planeeritav sõidutee
Pankimiskohtade arv ja parkimise korraldamise vajalik ala suurus
Perspektiivne kergliiklustee
Planeeritava kävokatiga ligipääsu võimalik asukoht
Võimalik kundi juurdepääsu asukoht
Maantee sannaartakaitsevöönd
Maantee kaitsevöönd
Kohustusliku kõrghaigustuse ala
Planeeritav müravall
ÜP-ga määratud haljasala reservmaa piir
Planeeritav avatud kraav
Planeeritav avatud maantee kuivenduskraav
Planeeritav sadamevee lodu ja tuleõrje veereservuaar 324 m³
Tulekustutusvahendajad ja vooluhulk
Ii aatme pumpla tulekustutusveestrossi survestamiseks

Ehitusõigused

- Positsiooni nr.
Kundi suurus
Kundi kasutamise sisetarbed ja osakaal detailplaneeringu liikides
Maksimaalne lubatud hoone ehitusala pind
Maksimaalne lubatud hoone ehitusala pind
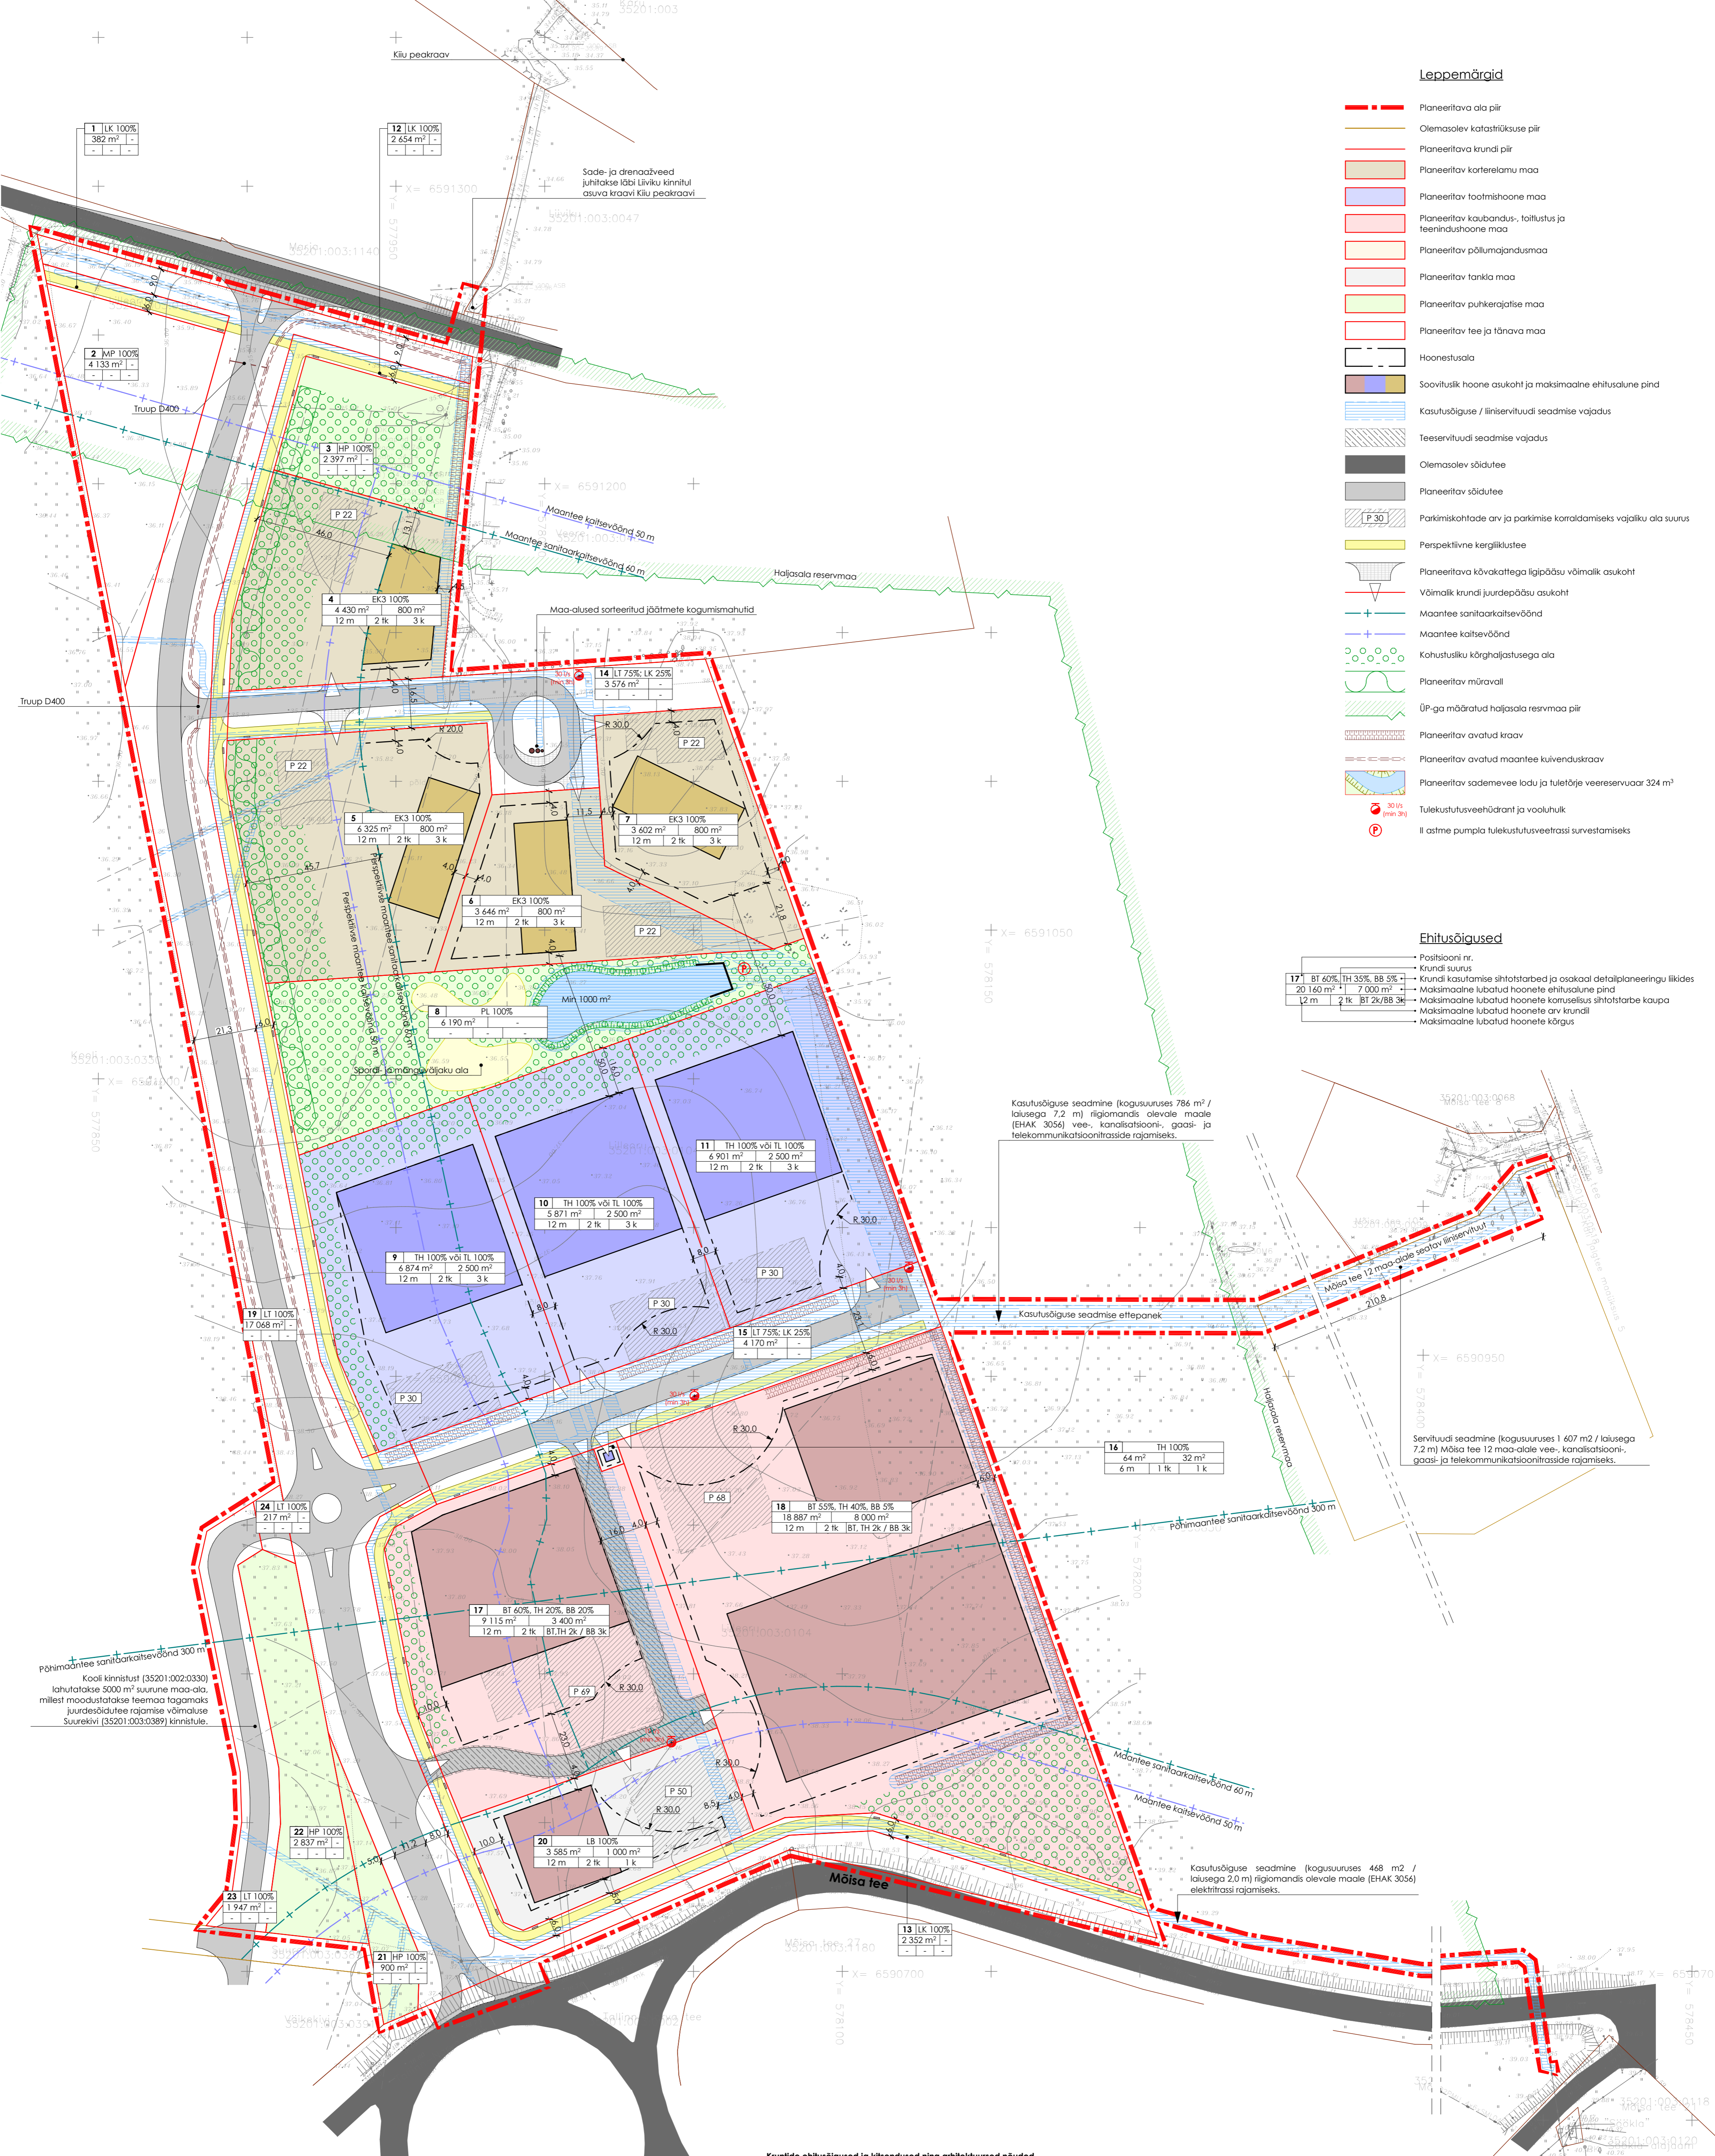


Table with columns: Pos. nr., Kundi planeeritud sisetarbed, Kundi planeeritud suurus, Muutustaraste (kinnistust), Lühivälite ja tehnikavälite osade suurus, Otsuste andmetele koostamiseks lihtsades

Kruntide ehitusõigused ja kitsendused ning arhitektuurid nõuded

Table with columns: Pos. nr., Krundi suurus, Krundi planeeritud sisetarbed ja kitsendused, Kundi planeeritud sisetarbed ja kitsendused lihtsades, Maksimaalne ehitusala pind, Maksimaalne kuni arv, Hoonele maksimaalne lubatud kõrgus, Hoone ehitamise korraldus, Suurhulga katetud sisetarved, Minimaalne lubatud hoone ehitusala pind, Puhkerajatis, Puhkerajatis, nomaalid / planeeritud, Ehitusala, Arhitektuurid nõuded

RAIVO TABRI ARHITEKTUURIBÜROO logo and contact information including address, phone number, and website.