



Lõige A-A (rõhtmõõt 1:1000, püstmõõt 1:500)

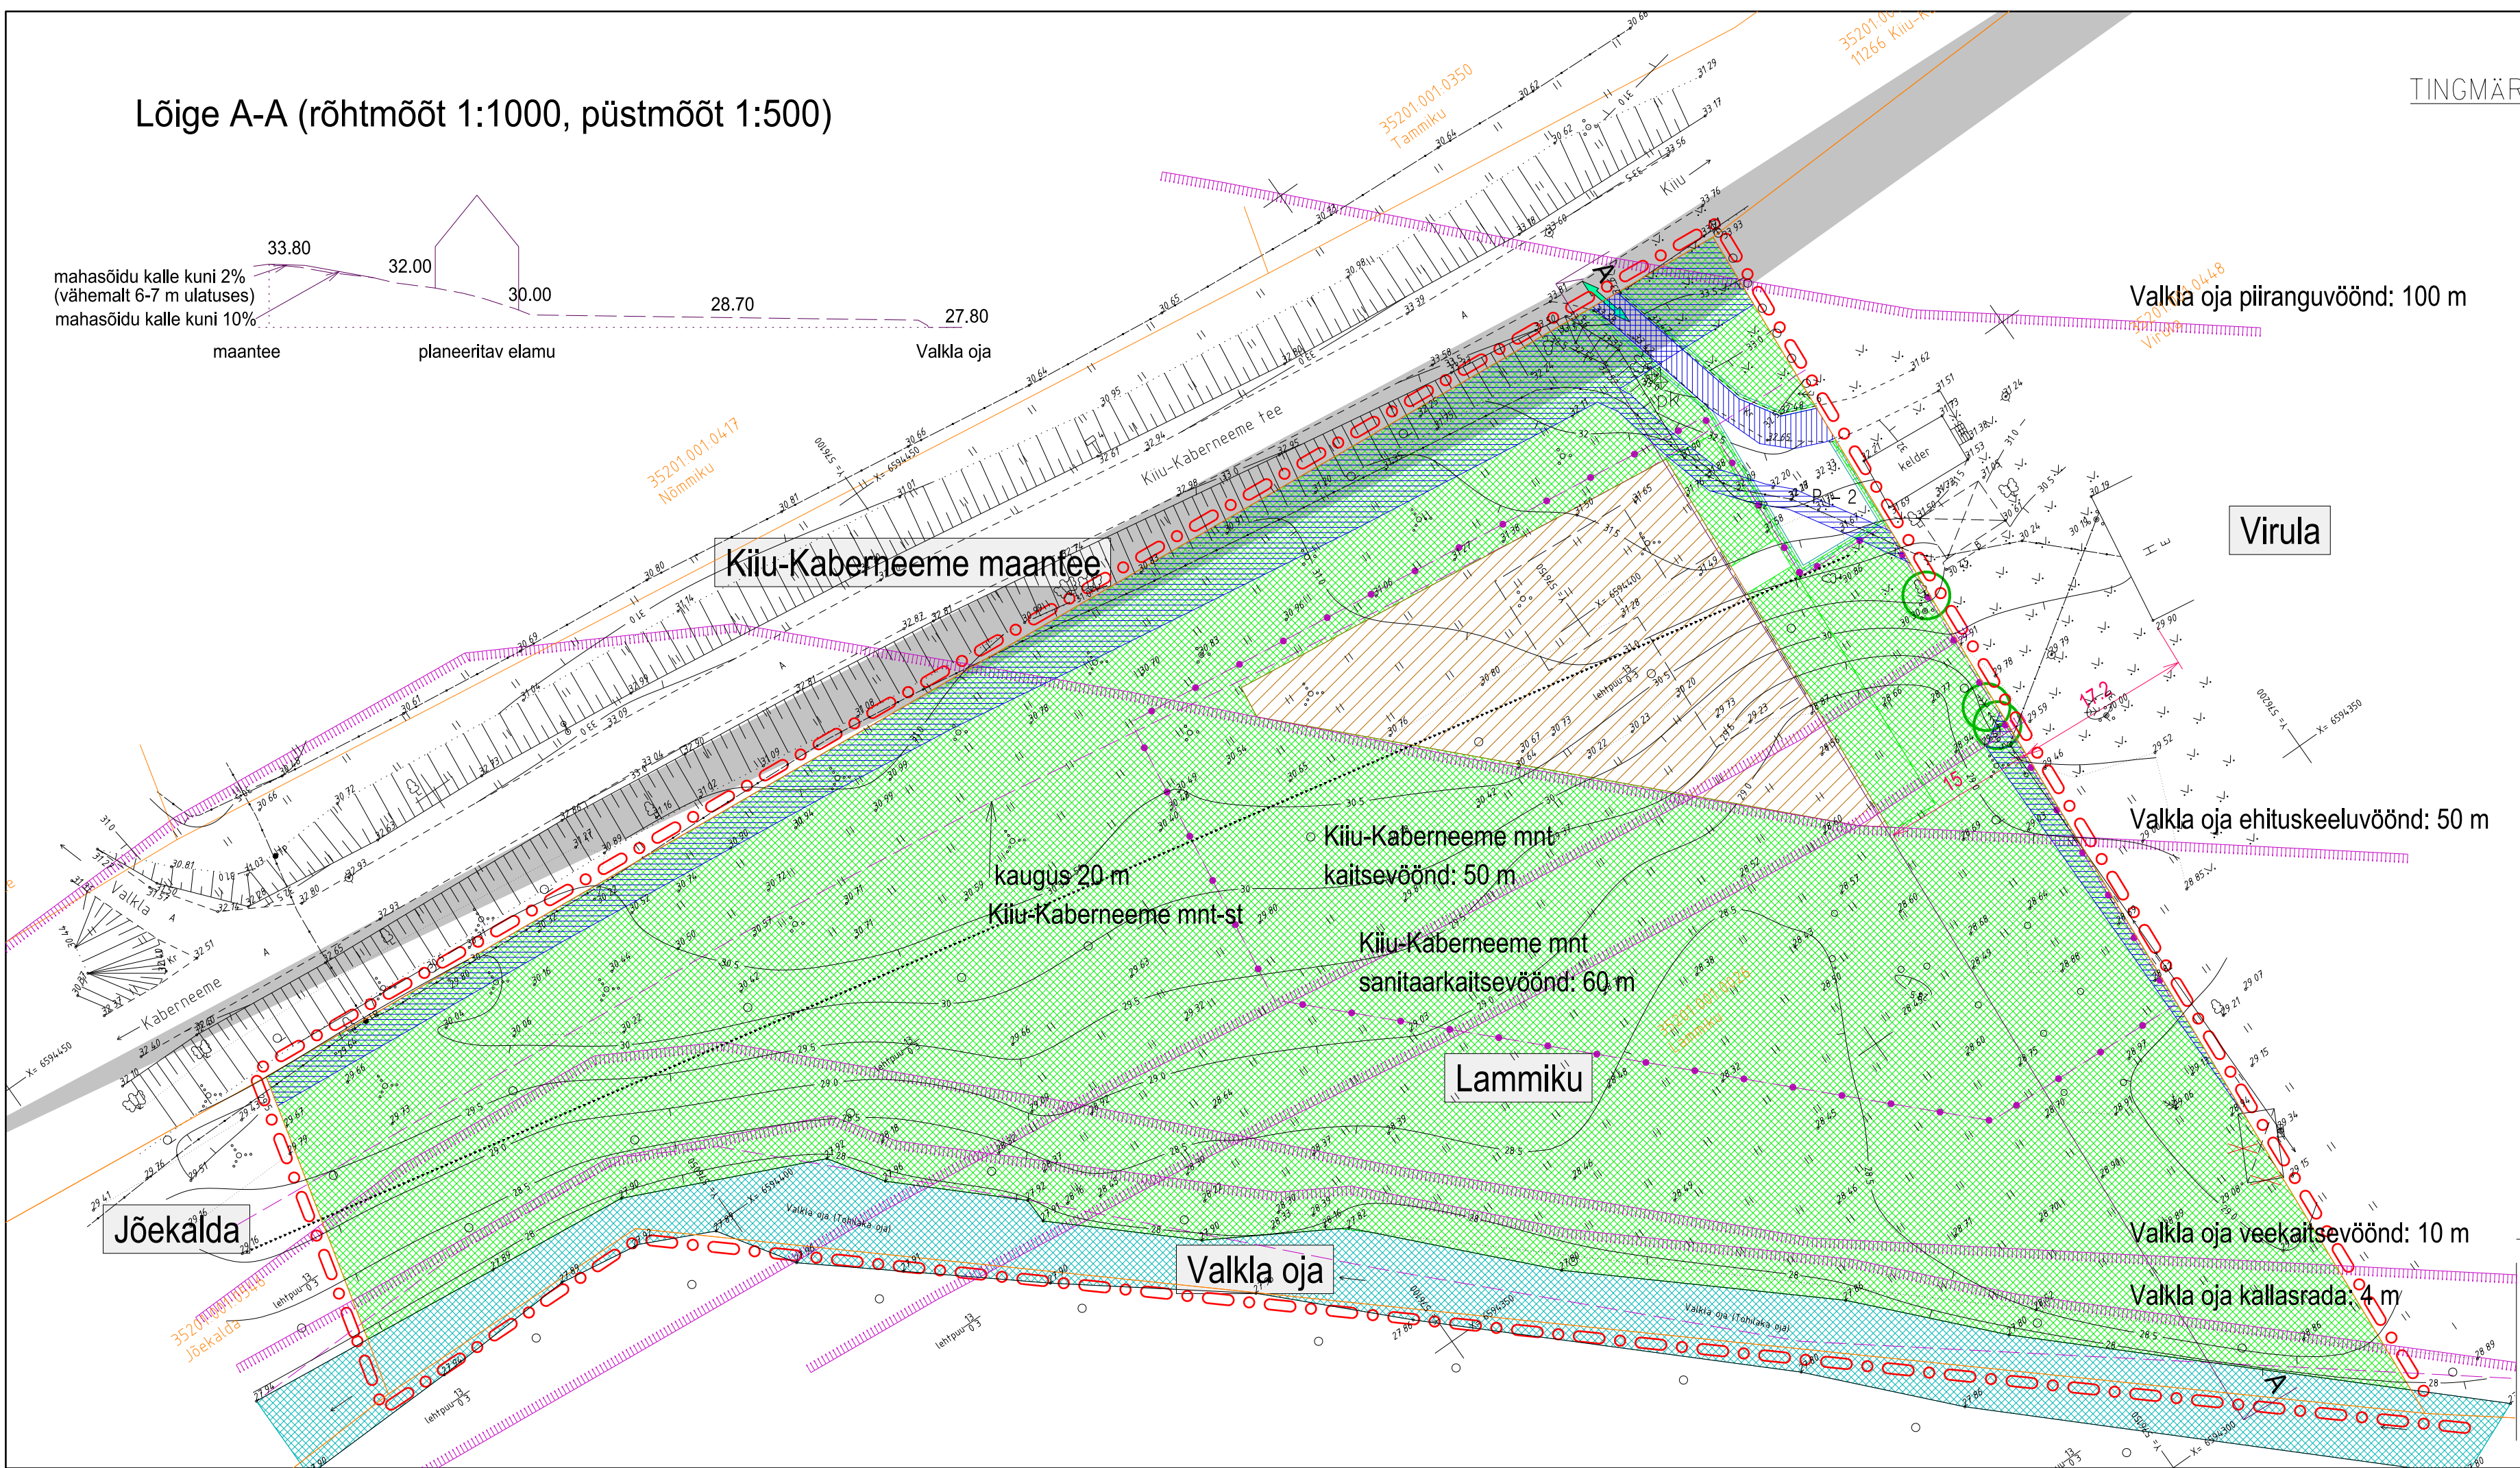

TINGMÄRGID:

- planeeringuala piir
- olemasolev, säluv krundipiir
- planeeritud hoonetusala koos suurima hoone kontuuriga
- likvideeritav objekt
- kaitsevööndite piirid / teede piirjooned
- P - 2
- parkimiskohtade arv
- juurdepääs krundile
- säilitatav puu / prügikastide orienteeruv asukoht
- liiniservituudi seadmise vajadus ja maantee hooldusala
- teeservituudi seadmise vajadus / nähtavuskolmnurk väljasõidul mnt-le
- kiviaed, mis on arvel pärandkultuuri objektina
- põhikaardile kantud veekogu piir (tavaline veepiir)
- piirde soovitatav asukoht
- veeala / haljasala

PLANEERITUD KRUNDI EHITUSÕIGUS JA ARHITEKTUURINÕUDED:	
krundi aadress/nimi:	Lammiku
pindala:	12 123 m²
kasutamise sihtotstarve:	100% elamumaa
suurim hoonete arv krundil:	1 põhihoone, 4 abihoonet
suurim ehitusalune pindala:	350 m², millest põhihoone kuni 300 m²
hoone suurim abs katuseharja kõrgus:	39.50, ükski hooneosa ei tohi asetseda maapinnast kõrgemal kui 8 m
hoonete suurim korruselisus:	1 täiskorrus, katusealune korrus, keldri/soklikorrus
hoonete lubatud katusekalle kraadides:	20-45 kraadi
hoonete tulepüsivuse klass:	TP3

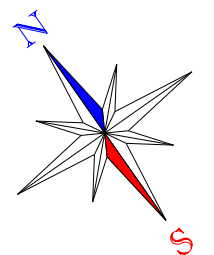

artēs terrae Artes Terrae OÜ Puiestee 78 Tartu 51008 www.artes.ee	Planeerija: Mart Hiob	Töö nimetus: Valkla küla Lammiku kinnistu DETAILPLANEERING	
	Objekti asukoht: Kaardi nimetus:	Kuusalu vald	Töö nr: 72DP11 Kuupäev: 07.09.12 Mõõt: 1:500 Kaardi nr: 4
Planeerigu põhijoonis			