


MÄRKUSED:

1. Elektrivõrguga varustamine lahendatakse tööprojektiaga vastavalt sõlmi-tavatele liitumisepingule. Arvestusasteemid asuvad sõliga liitumiskülmis krundi piires. OU Jaotusvõrgu tehnilised tingimused Nr.173018.22.01.2010 ning OU Elektrilevi tehnilised tingimused Nr.201212.23.05.2012 planeeringu liias.
2. Telekommunikatsioonitrasse ei ole planeeringualale kavandatud.
3. Heitvee kogumiskaevu paiknemine lahendatakse hoovestuse ehitusprojekti koosseisus vastavalt keskkonnanõuetele. Kogumiskaevu paiknemine on kaesoleval loomisel näidatud tinglikult ega oma siduvat kohustust.
4. Vee- ja kanalisatsioonitrasside minimaalne kaugus elektrivarususe maakaabli 1 meetri.
5. Krundi veearustus lahendatakse sahkveevu baasil. Planeeringu on ette nähtud kordorid veearvuse liitumisthenduseks Pedaspea küla ühisveevõrgu väljehitamisel.

ESKANI-6 (42301:002:0475) KINNISTU DETAILPLANEERING

TEHNOVÕRGUD

KUUSALU VALD PEDASPEA KÜLA

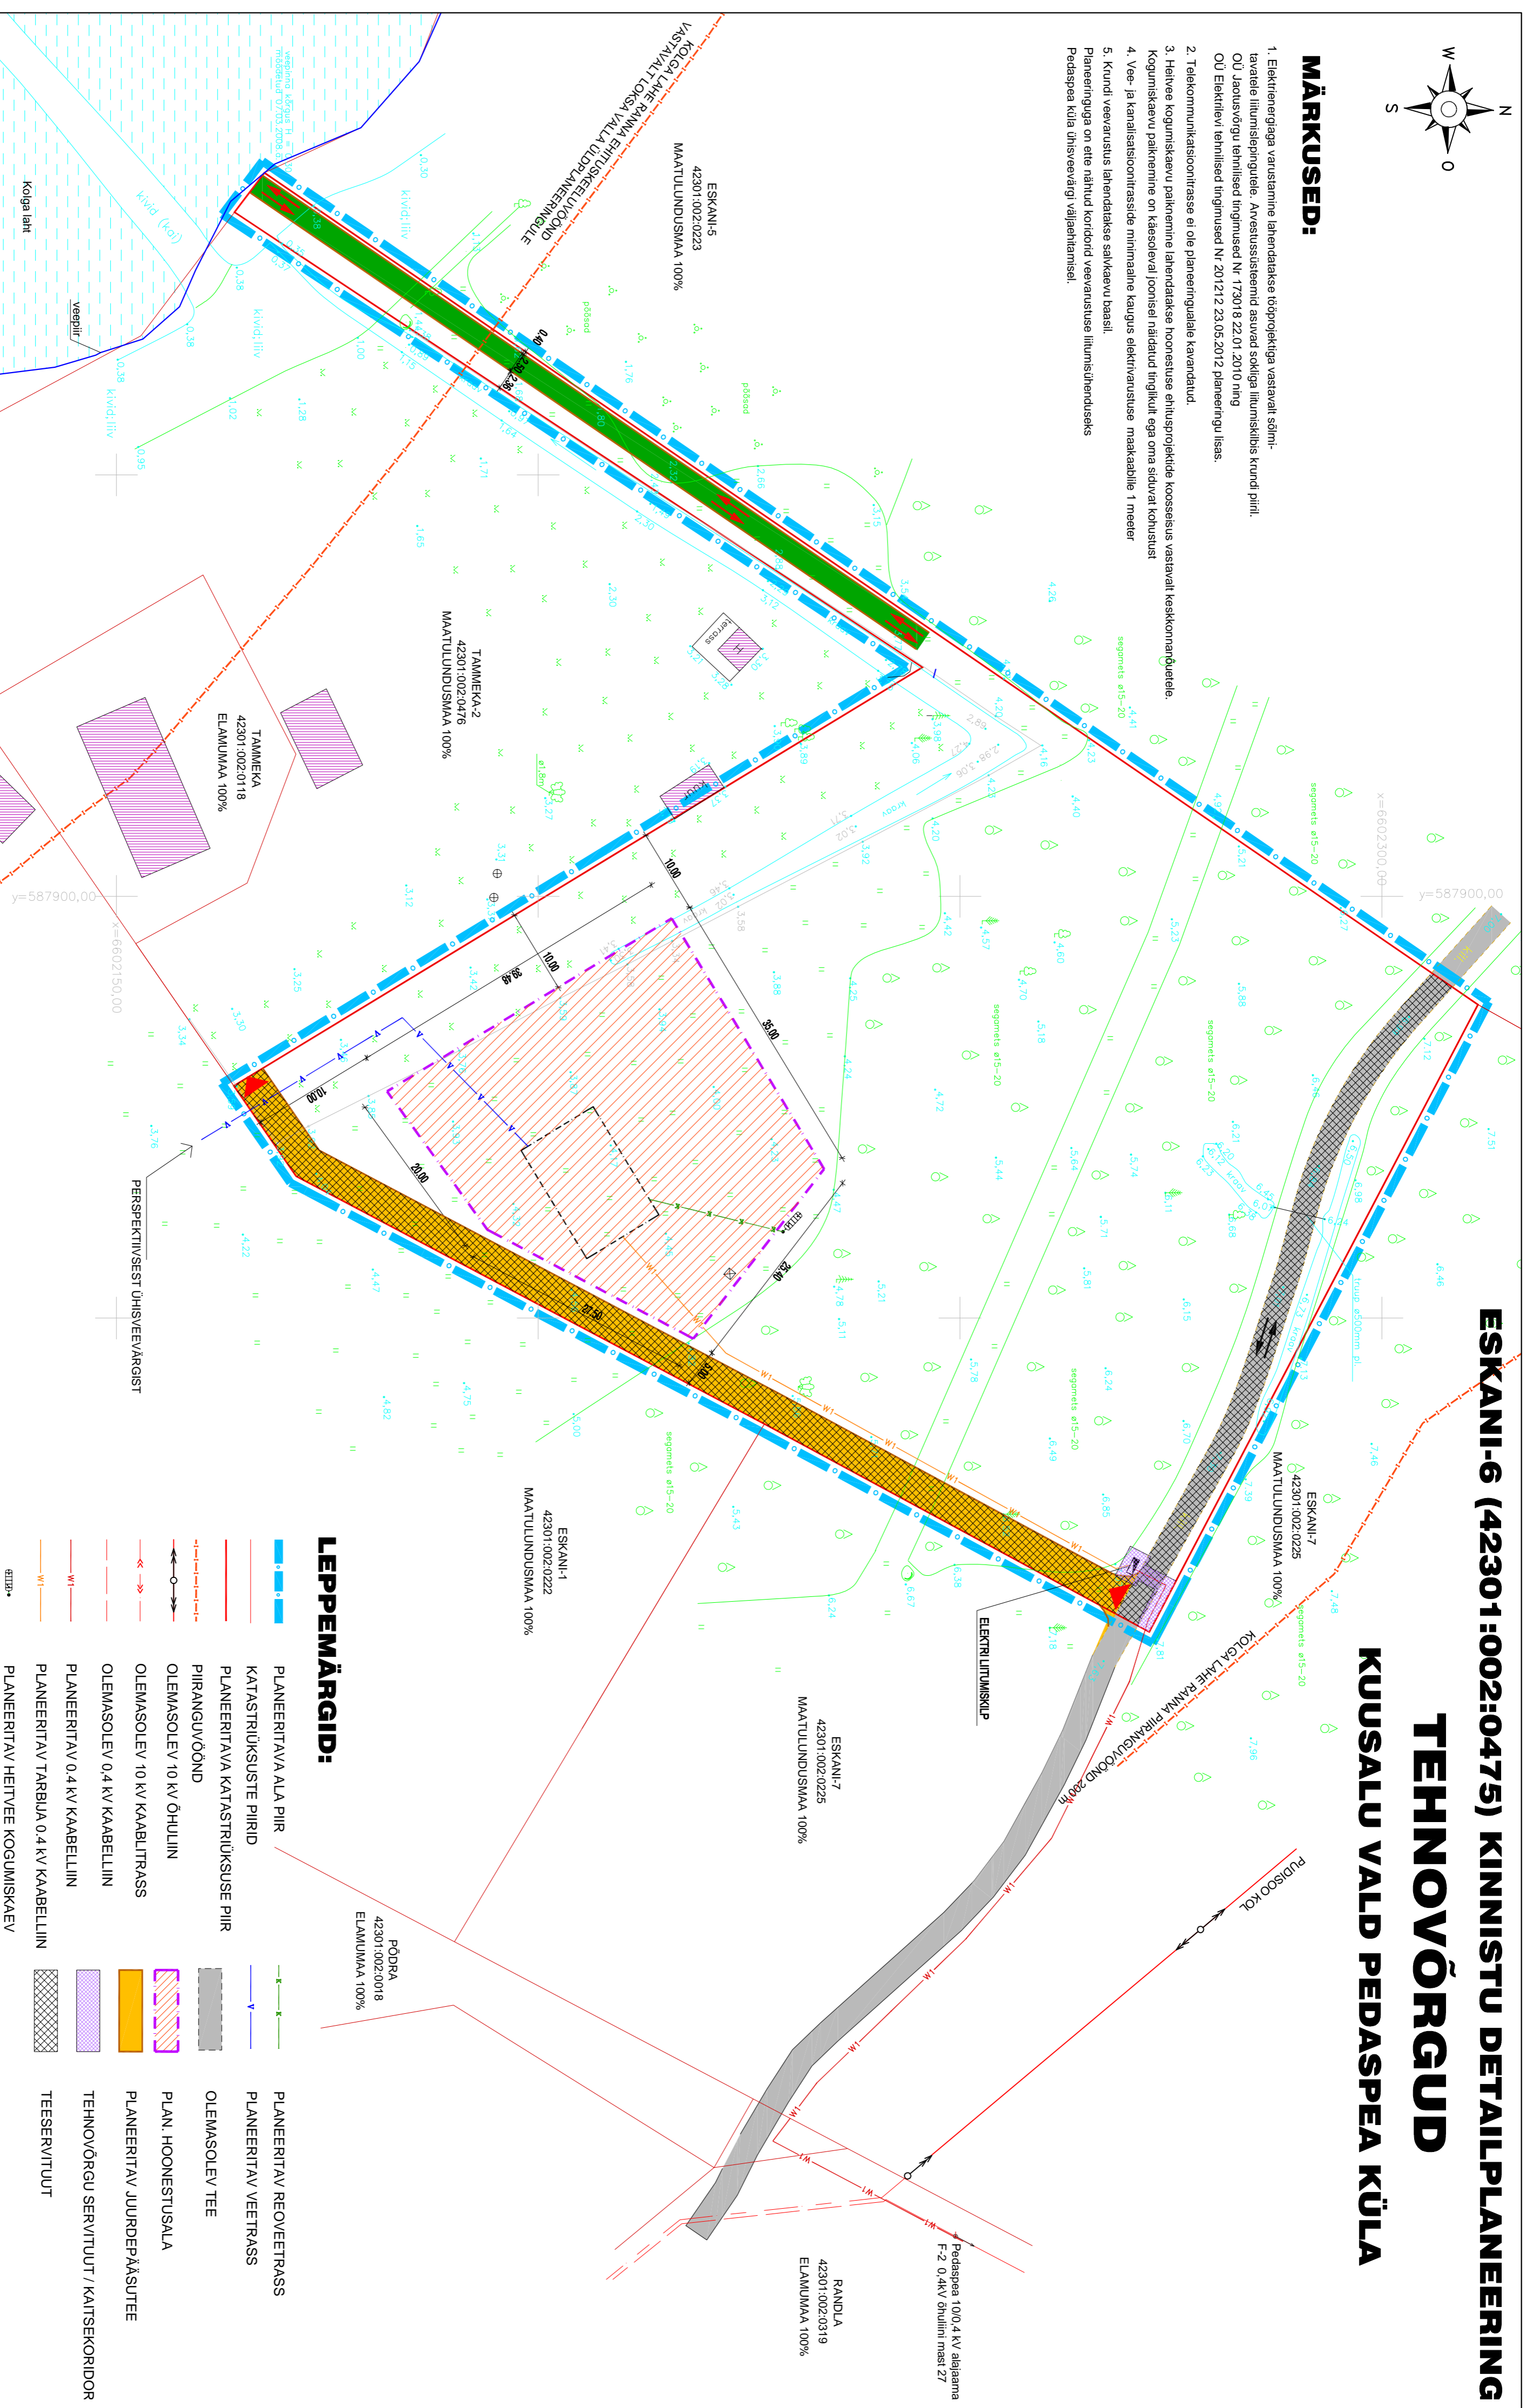

LEPPEMÄRGID:

- PLANEERITAVA ALA PIIR
- KATASTRILÜKSUSTE PIIRID
- PLANEERITAVA KATASTRILÜKSUSE PIIR
- PIIRANGUVÖÖND
- OLEMASOLEV 10 KV ÕHULIIN
- OLEMASOLEV 10 KV KAABLITRASS
- OLEMASOLEV 0,4 KV KAABELLIIN
- PLANEERITAV 0,4 KV KAABELLIIN
- PLANEERITAV TARBIVA 0,4 KV KAABELLIIN
- PLANEERITAV HEITVEE KOGUMISKAEV
- PLANEERITAV REOVEETRASS
- PLANEERITAV VEETRASS
- OLEMASOLEV TEE
- PLAN. HOONESTUSALA
- PLANEERITAV JUURDEPÄÄSUTEE
- TEHNOVÕRGU SERVITUUT / KAITSEKORIDOR
- TEESERVITUUT

ANDMED PLANEERINGUALAL ASUVATE KINNISTUTE KOHTA

| Kinnistu nimi | Pindala, m ² | Sisustamine | Katastrilise tunnus |
|---------------|-------------------------|---------------------|---------------------|
| Eskani-6 | 9552 | 100% Maatulundusmaa | 42301:002:0475 |

| ESKANI-6 KINNISTU DETAILPLANEERING | | 100 NR. E 2712/09 |
|------------------------------------|---|---|
| | OBIKTI ASUKOHT HÄRJU MAAKOND KUUSALU VALD PEDASPEA KÜLA | JOONIS DETAILPLANEERINGU TEHNOVÕRGU MÕRKA 1:500 |
| KOOSTAS PETER AINAPU | ERVA | KUIPÄEV 11.04.2012 |
| TELLM | AE | STABOUM DP |
| | | JOONISE NR. 4 |