


ANDMED KRUNTIDE MOODUSTAMISEKS							
KRUNDI		ADDRESS		PINDALA		SIHTOTSTARVE	
Pl. eelne	Pl. järgne	Pl. eelne	Pl. järgne	Pl. eelne	Pl. järgne	Pl. eelne	Pl. järgne
NURME	AASA	19999 m ²	9999 m ²	10000 m ²	9999 m ²	100% E	100% E

EHITUSÕIGUS JA ARHITEKTUURILISED TINGIMUSED		
Krundi address	NURME	AASA
Sihtotstarve	E 100%	E 100%
Planeeritud krundi pindala	10000 m ²	9999 m ²
Max. ehitusalune pind	200 m ²	200 m ²
Lubatud hoonete arv (hoone+abihoone)	1+2	1+2
Max. korruselisus	2	2
Katusekalde vahemik	32° – 45°	32° – 45°
Hoone max. kõrgus	6,5 m	6,5 m
Min. tulepüvisusaste	TP-3	TP-3
Parkimiskohtade arv	lp 2	lp 2

- Märkused:
- Väliisiviimistlusmaterjalina kasutada puitu
 - Keelatud on ümarpark ja imiteerivad materjalid
 - Rajatavad hooned peavad olema lihtsa ristkülikukujulise põhiplaaniaga
 - Aknad peavad olema väikesepinnalised ja vertikaalselt ristküliku- või ruudukujulised

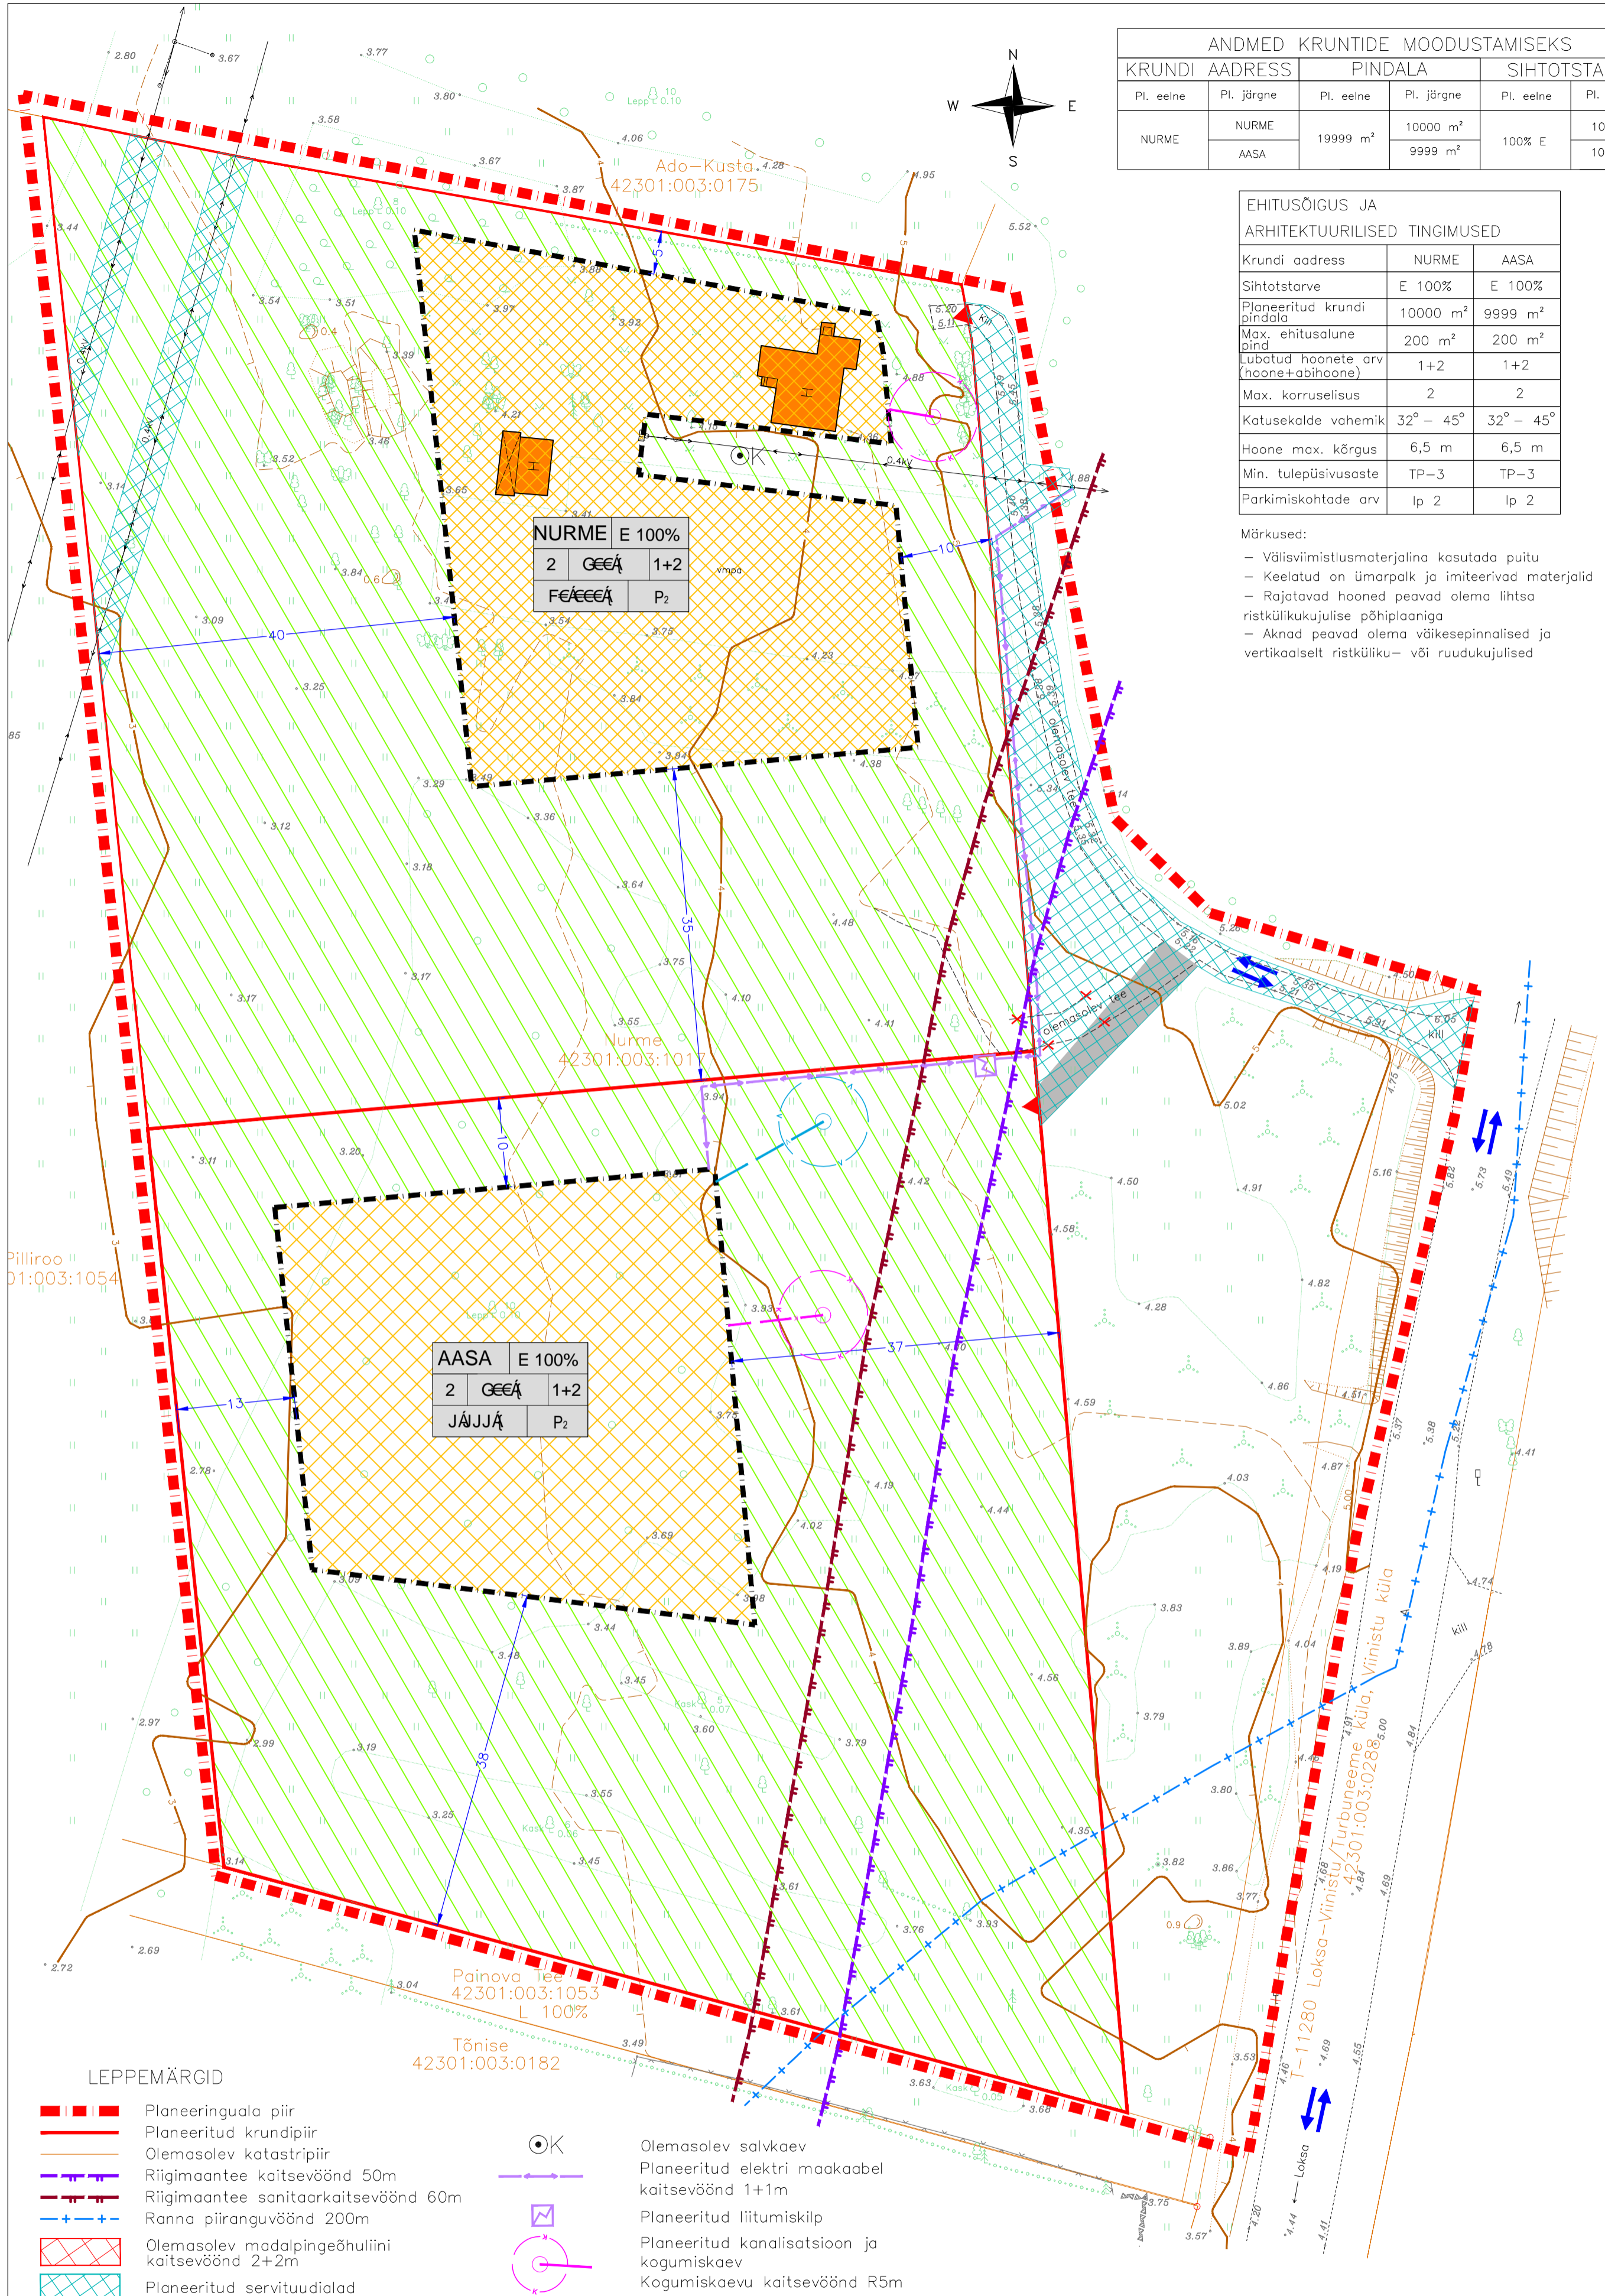

NURME E 100%		
2	000000	1+2
000000		P ₂

AASA E 100%		
2	000000	1+2
000000		P ₂

- LEPPEMÄRGID**
- Planeeringuala piir
 - Planeeritud krundipiir
 - Olemasolev katastripiir
 - Riigimaantee kaitsevöönd 50m
 - Riigimaantee sanitaarkaitsevöönd 60m
 - Ranna piiranguvöönd 200m
 - Olemasolev madalpingeõhuliini kaitsevöönd 2+2m
 - Planeeritud servitudialad
 - Planeeritud hoonestusala
 - Planeeritud madalhaljastus
 - Planeeritud tee
 - Olemasolev hoonestus, 121 m²
 - Likvideeritav tee osa
 - Mõõtjooned
 - Kahesuunaline liiklus
 - Juurdepääs krundile

- Olemasolev salvkaev
- Planeeritud elektri maakaabel kaitsevöönd 1+1m
- Planeeritud liitumiskilp
- Planeeritud kanalisatsioon ja kogumiskaev
- Kogumiskaevu kaitsevöönd R5m
- Planeeritud salvkaev
- Salvkaevu kaitsevöönd R5m

NURME E 100%		
2	000000	1+2
000000		P ₂

— KORRUSTE ARV
 — KRUNDI ADDRESS
 — MAA SIHTOTSTARVE
 — HOONETE ARV KRUNDIL
 — PARKIMINE
 — HOONEALUNE PIND
 — KRUNDI PINDALA

REIB ADDRESS: A. ADAMSONI 26, 10137 TALLINN TEL: 661 3742 FAKS: 661 3744 REGISTREERINGU NR EP10434933-0001	TÖÖ NR.	PL-0023	2014
	TÖÖ NIMI: TURBUNEEME KÜLA NURME KINNISTU JA LÄHLALA DETAILPLANEERING		
AMET	NIMI	ALLKIRI	OBJEKT: NURME KINNISTU
TEEN. JUH.	K. KELL		ASUKOHT: HARJUMA A KUSALU VALD TURBUNEEME KÜLA
PLANEERIJAJA	M. OJAMÄE		STAADIUM KAART KAARTE MÖÖT
TELLIJAJA:	KUUSALU VALLAVALITSUS		DP 3 3 1:500
TEL: 733 7142 FAKS: 733 7141	JOOINIS: PÕHIJOOINIS		